


Rechtsgrundlagen:

1. Das Baugesetzbuch (BauGB)  
in der Fassung der Bekanntmachung vom 06.12.1986  
(BGBl. I, S. 23 63)

2. Die Bauordnungsverordnung (BauVO)  
in der Fassung der Bekanntmachung vom 23.01.1990  
(GGBl. I S. 132)

3. Die Planzeichnungsverordnung 1990 (PlanzVO)  
in der Fassung der Bekanntmachung vom 18.12.1990  
(GGBl. I, S. 58)

BEBAUUNGSPLAN	GEZ.	DATUM	GEPR.	DATUM
1. Fassung	Schie.	18.02.97		

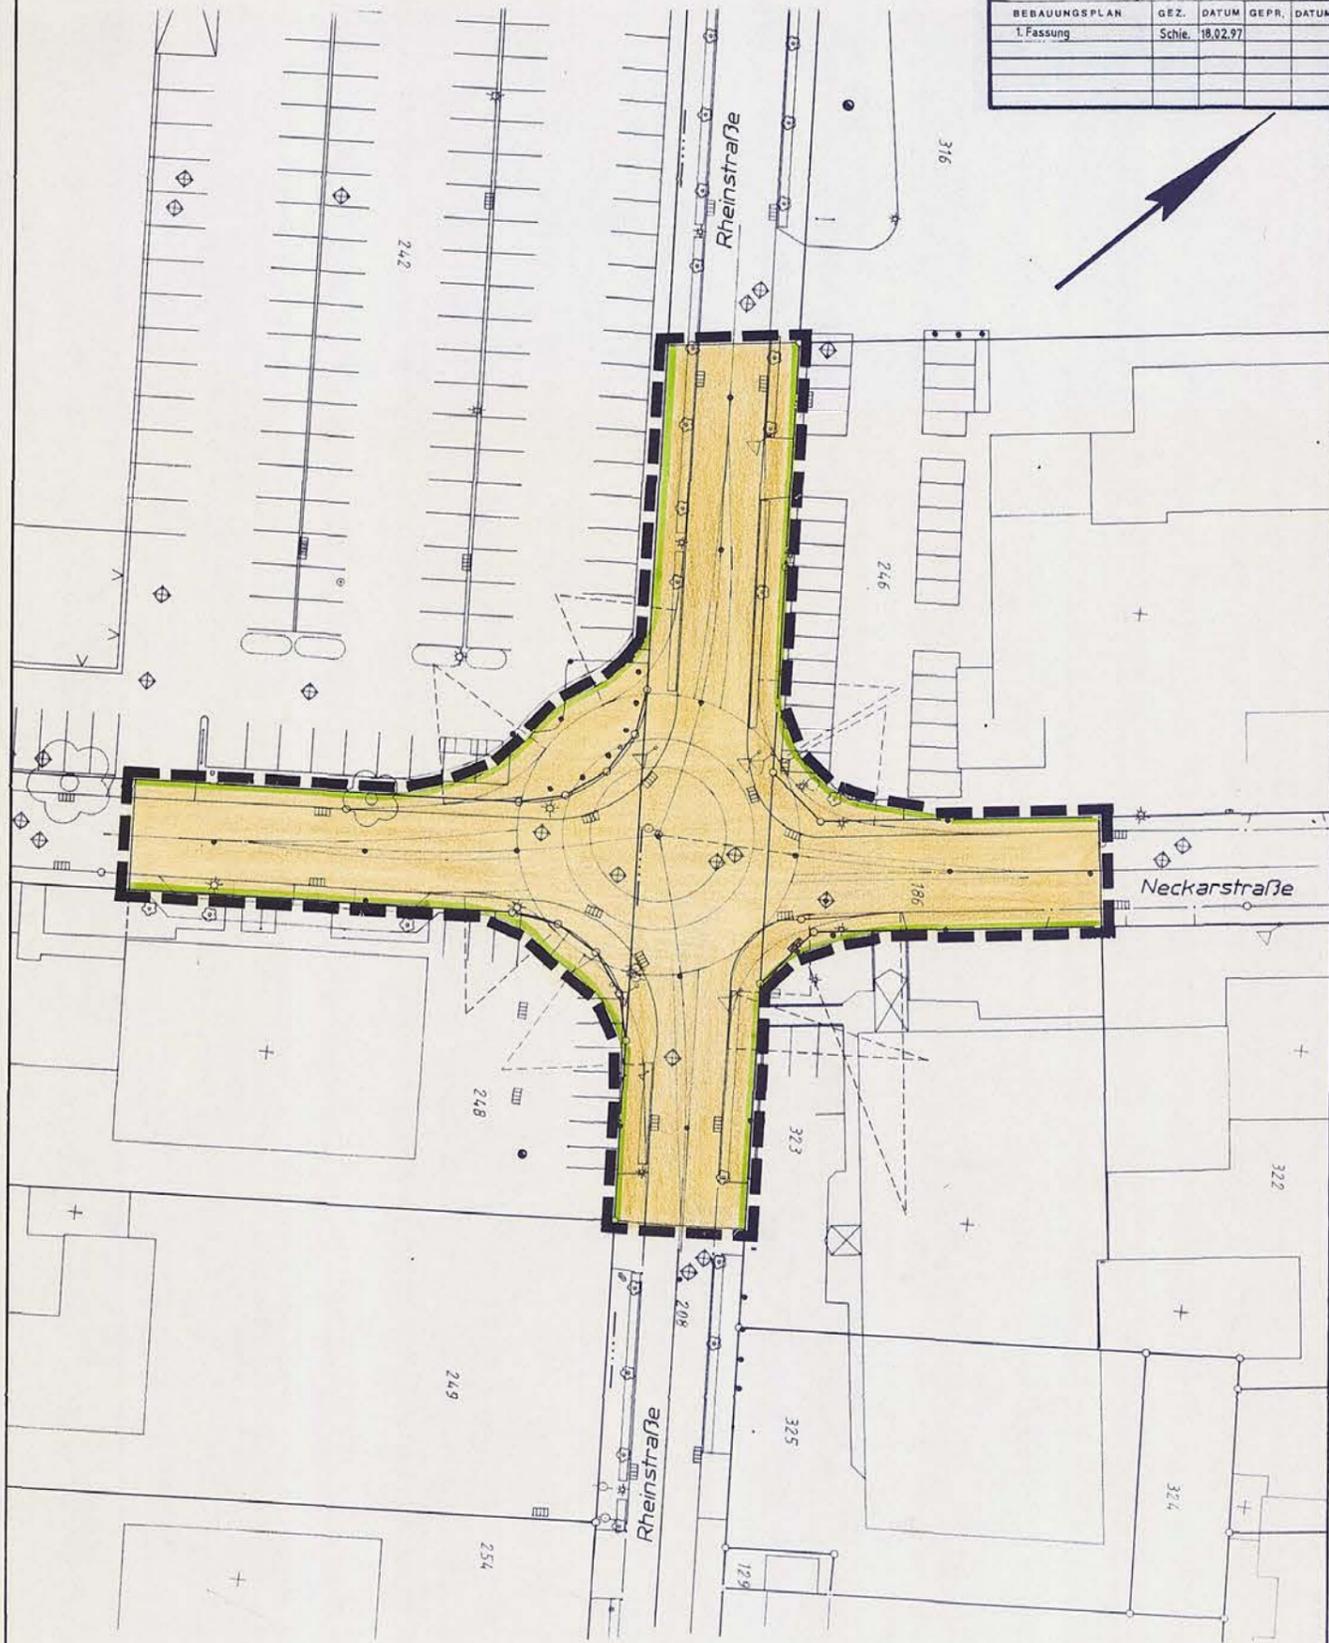

# STADT HÜCKELHOVEN BEBAUUNGSPLAN NR. 1-094-0

STADTTEIL: HÜCKELHOVEN  
BEZ.: KREISVERKEHR-RHEINSTR./NECKARSTR.

GEMARKUNG: HÜ.-RA.  
FLUR: 12 u. 14

## VERMERKE

M. 1:500

ES WIRD HIERMIT BESCHEINIGT, DASS DIE DARSTELLUNG DEM ZUSTAND VOM Februar 1997 ENTSPRICHT.

D. Rumpf  
Off. best.  
Vermessungsingenieur

HÜCKELHOVEN, DEN 10.02.1998

*Rumpf*  
DIPL. ING. RUMPF  
ÖFF. BEST. VERMESSUNGSINGENIEUR

ES WIRD BESCHEINIGT, DASS DIE FESTSETZUNGEN DER STÄDTEBAULICHEN PLANUNG GEOMETRISCH EINDEUTIG SIND.

D. Rumpf  
Off. best.  
Vermessungsingenieur

HÜCKELHOVEN, DEN 10.02.1998

*Rumpf*  
DIPL. ING. RUMPF  
ÖFF. BEST. VERMESSUNGSINGENIEUR

DER RAT DER STADT HAT IN SEINER SITZUNG AM 04.03.1997 GEM § 2 (1) BauGB VOM 08.12.1986 (BGBl. I, S. 2253) BESCHLOSSEN DIESEN BEBAUUNGSPLAN AUFZUSTELLEN.

HÜCKELHOVEN, DEN 12.02.1998

Der Stadtdirektor  
IM AUFTRAG  
*Kulla*  
DIPLOM-INGENIEUR

DER RAT DER STADT HAT IN SEINER SITZUNG AM 21.10.1997 DEN BEBAUUNGSPLANENTWURF UND SEINE ÖFFENTLICHE AUSLEGUNG GEM § 3 (2) BauGB VOM 08.12.1986 (BGBl. I, S. 2253) BESCHLOSSEN.

HÜCKELHOVEN, DEN 12.02.1998

Der Stadtdirektor  
IM AUFTRAG  
*Kulla*  
DIPLOM-INGENIEUR

DER BEBAUUNGSPLAN HAT ALS ENTWURF MIT DER BEGRÜNDUNG GEM § 3 (2) BauGB VOM 08.12.1986 (BGBl. I, S. 2253) IN DER ZEIT VOM 20.11.1997 BIS 19.12.1997 OFFENGELEGEN.

HÜCKELHOVEN, DEN 12.02.1998

Der Stadtdirektor  
IM AUFTRAG  
*Kulla*  
DIPLOM-INGENIEUR

DIESER BEBAUUNGSPLAN IST GEM § 10 BauGB VOM 08.12.1986 (BGBl. I, S. 2253) DURCH BESCHLUSS DES RATES AM 05.02.1998 ALS SATZUNG BESCHLOSSEN WORDEN.

HÜCKELHOVEN, DEN 12.02.1998

*Reinhold*  
Bürgermeister

DIESER PLAN WURDE GEMÄSS § 11 BauGB AM 06.07.1998 ANGEZEIGT.  
ZU DIESEM PLAN GEHÖRT DIE VERFÜGUNG VOM 06.10.1998 AZ: 35.2.12-53-57.98

KÖLN, DEN 01.10.1998

BEZIRKSREGIERUNG KÖLN  
IM AUFTRAG  
*Plan*


DIESER BEBAUUNGSPLAN IST GEM § 12 BauGB VOM 08.12.1986 (BGBl. I, S. 2253) DURCH BEKANNTMACHUNG VOM 27.10.1998 ALS SATZUNG RECHTSVERBINDLICH GEWORDEN.

HÜCKELHOVEN, DEN 28.10.1998

*Reinhold*  
Bürgermeister

## PLANZEICHEN GEM. PLANZEICHENVERORDNUNG VOM 18. DEZ. 1990

- Straßenverkehrsfläche (§ 9 (1) Nr. 11 BauGB)
- Grenze des räumlichen Geltungsbereichs des Bebauungsplans (§ 9 (7) BauGB)
- Straßenbegrenzungslinie

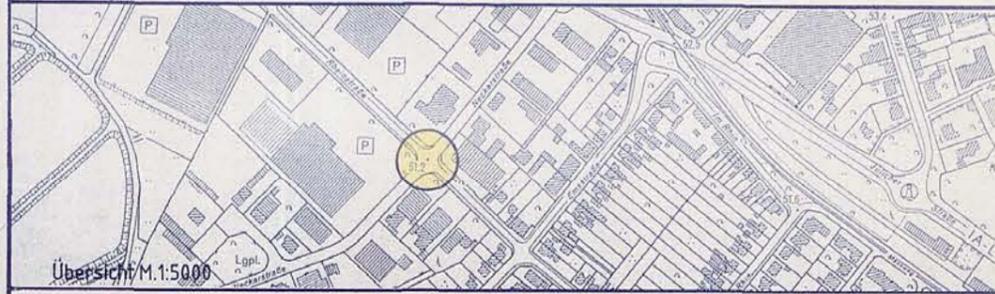

Übersicht M. 1:5000