



STADT HÜCKELHOVEN BEBAUUNGSPLAN NR. 4-122-0

STADTTEIL: DOVEREN
MASSTAB: 1:500

GEMARKUNG: DOVEREN
FLUR: 7 U 11

VERMERKE:

BEZ.: IM MÖNICH

ES WIRD HIERMIT BESCHIEINIGT, DASS DIE DARSTELLUNG DEM ZUSTAND VOM 27.5.1979 ENTSPRICHT.

ES WIRD BESCHIEINIGT, DASS DIE FESTSETZUNGEN DER STÄDTBEAULICHEN PLANUNG GEOMETRISCH EINDEUTIG SIND.

ERKELENZ DEN 17.10.1979
Winkel
Stadtdirektor

ERKELENZ DEN 17.10.1979
Winkel
Stadtdirektor

DER RAT DER STADT HAT IN SEINER SITZUNG AM 22.02.1979 GEM. § 211 BBauG VOM 18.07.1974 (BGBI. 15.2255) BESCHLOSSEN, DIESEN BEBAUUNGSPLAN AUFZUSTELLEN.

DER RAT DER STADT HAT IN SEINER SITZUNG AM 22.02.1979 DEN BEBAUUNGSPLANENTWURF UND SEINE ÖFFENTLICHE AUSLEGUNG GEM. § 20 (1) BBauG VOM 18.07.1974 (BGBI. 15.2255) BESCHLOSSEN.

HÜCKELHOVEN, DEN 22.10.1979
Der Stadtdirektor
Dr. Ing. Hatzberg

HÜCKELHOVEN, DEN 22.10.1979
Der Stadtdirektor
Dr. Ing. Hatzberg

DER BEBAUUNGSPLAN HAT ALS ENTWURF MIT DER BEGRÜNDUNG GEM. § 20 (1) BBauG VOM 18.07.1974 (BGBI. 15.2255) IN DER ZEIT VOM 15.05.1979 BIS 15.05.1979 OFFENGELEGEN.

DIESER BEBAUUNGSPLAN IST GEM. § 10 BBauG VOM 18.07.1974 (BGBI. 15.2255) DURCH BESCHLUSS DES RATES AM 06.05.1979 ALS SATZUNG BESCHLOSSEN WORDEN.

HÜCKELHOVEN, DEN 10.10.1979
Der Stadtdirektor
Dr. Ing. Hatzberg

HÜCKELHOVEN, DEN 10.10.1979
BÜRGERMEISTER
Wolff

DIESER BEBAUUNGSPLAN IST GEM. § 11 BBauG VOM 18.07.1974 (BGBI. 15.2255) MIT VERFÜGUNG DES REGIERUNGSPRÄSIDENTEN VOM 13.12.1979, AZ. 35.2.12-5301-2578.79, GENEHMIGT WORDEN.

DIESER BEBAUUNGSPLAN IST GEM. § 12 BBauG VOM 18.07.1974 (BGBI. 15.2255) DURCH BEKANNTMACHUNG VOM 17.09.1980 ALS SATZUNG RECHTSVERBINDLICH GEWORDEN.

HÜCKELHOVEN, DEN 25.09.1980
Hatzberg
STADTDIREKTOR


HÜCKELHOVEN, DEN 25.09.1980
BÜRGERMEISTER
Wolff

PLANZEICHEN: GEMÄSS PLANZEICHENVERORDNUNG VOM 191/1985

WA	ALLGEMEINES WOHNGEBIET (§ 4 BauNVO)		VERKEHRSFLÄCHEN (§ 9 (7) Nr. 11 BauNVO)
II	ZAHL DER VOLLGESCHOSSE ZWINGEND (§ 18 (2) ff. 17 (1), 17 (4) BauNVO)		STRASSENBEGRÄNZUNGSLINIE
I	ZAHL DER VOLLGESCHOSSE ALS HÖCHSTGRENZE (§ 18 (2) ff. 17 (1), 17 (4) BauNVO)		PARKANLAGE
0,4	GRUNDFLÄCHENZAHL (§ 8 (5) ff. 17 BauNVO)		GRUNDFLÄCHE (§ 8 (1) Nr. 15 BauNVO)
0,8	GESCHOSSFLÄCHENZAHL (§ 8 (5) ff. 17 BauNVO)		SPIELPLATZ (§ 9 (1) Nr. 15 BauNVO)
	OFFENE BAUWEISE NUR EINZEL- O. DOPPELHAUSER ZULÄSSIG (§ 22 (2) BauNVO)		ABGRENZUNG UNTERSCHIEDLICHER NUTZUNG (§ 16 (4) BauNVO)
	OFFENE BAUWEISE NUR EINZELHAUSER ZULÄSSIG (§ 22 (2) BauNVO)		GRENZE DES RAUMLICHEN GELTUNGSBEREICHES DES BEBAUUNGSPLANES (§ 3 (7) BauNVO)
	BAUGRENZE (§ 23 (3) BauNVO)		VORGESCHLAGENER GRUNDSTÜCK ZUSCHN.



STADT HÜCKELHOVEN
BEBAUUNGSPL. 4-122-0

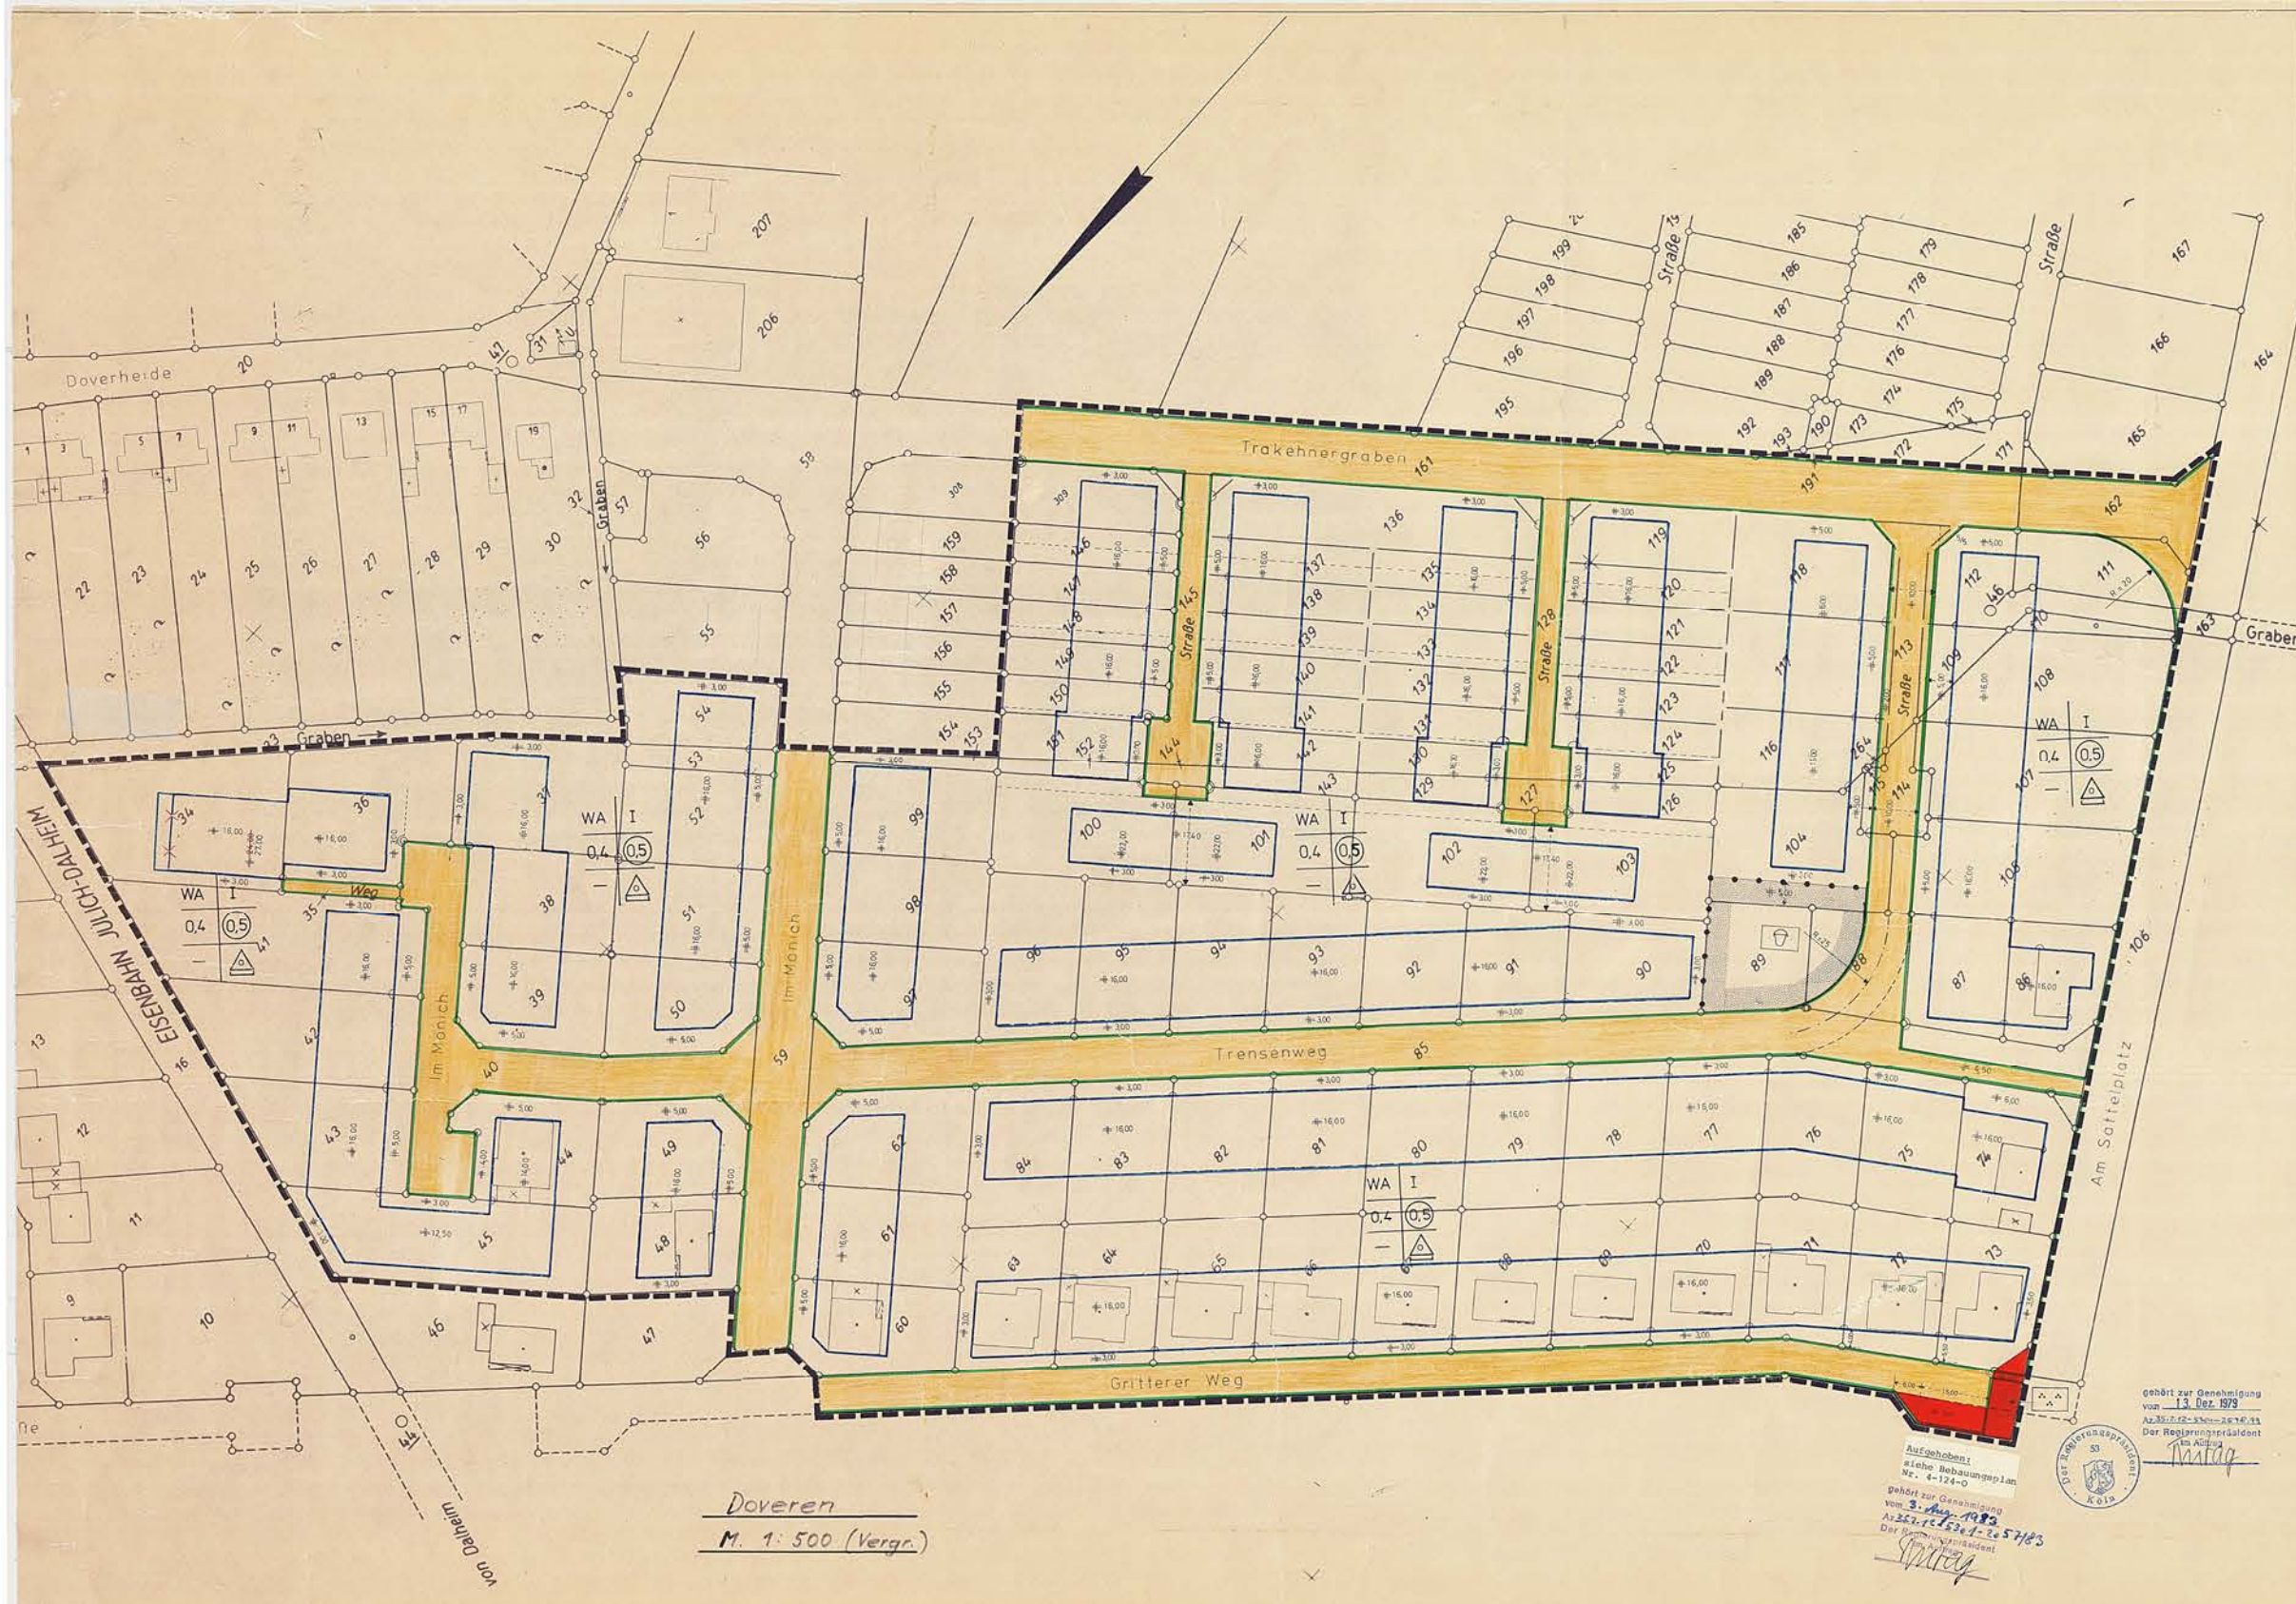

Doveren
M. 1:500 (Vergr.)

gehört zur Genehmigung vom 13. Dez. 1979
AZ. 35.2.12-5301-2578.79
Der Regierungspräsident
Am Aachen
1979
Winkel

Aufgehoben!
siehe Bebauungsplan
Nr. 4-122-0
gehört zur Genehmigung vom 3. Aug. 1980
AZ. 35.2.12-5301-2578.79
Der Regierungspräsident
Am Aachen
1980
Winkel

