


STADT HÜCKELHOVEN BEBAUUNGSPLAN NR. 5-051-0

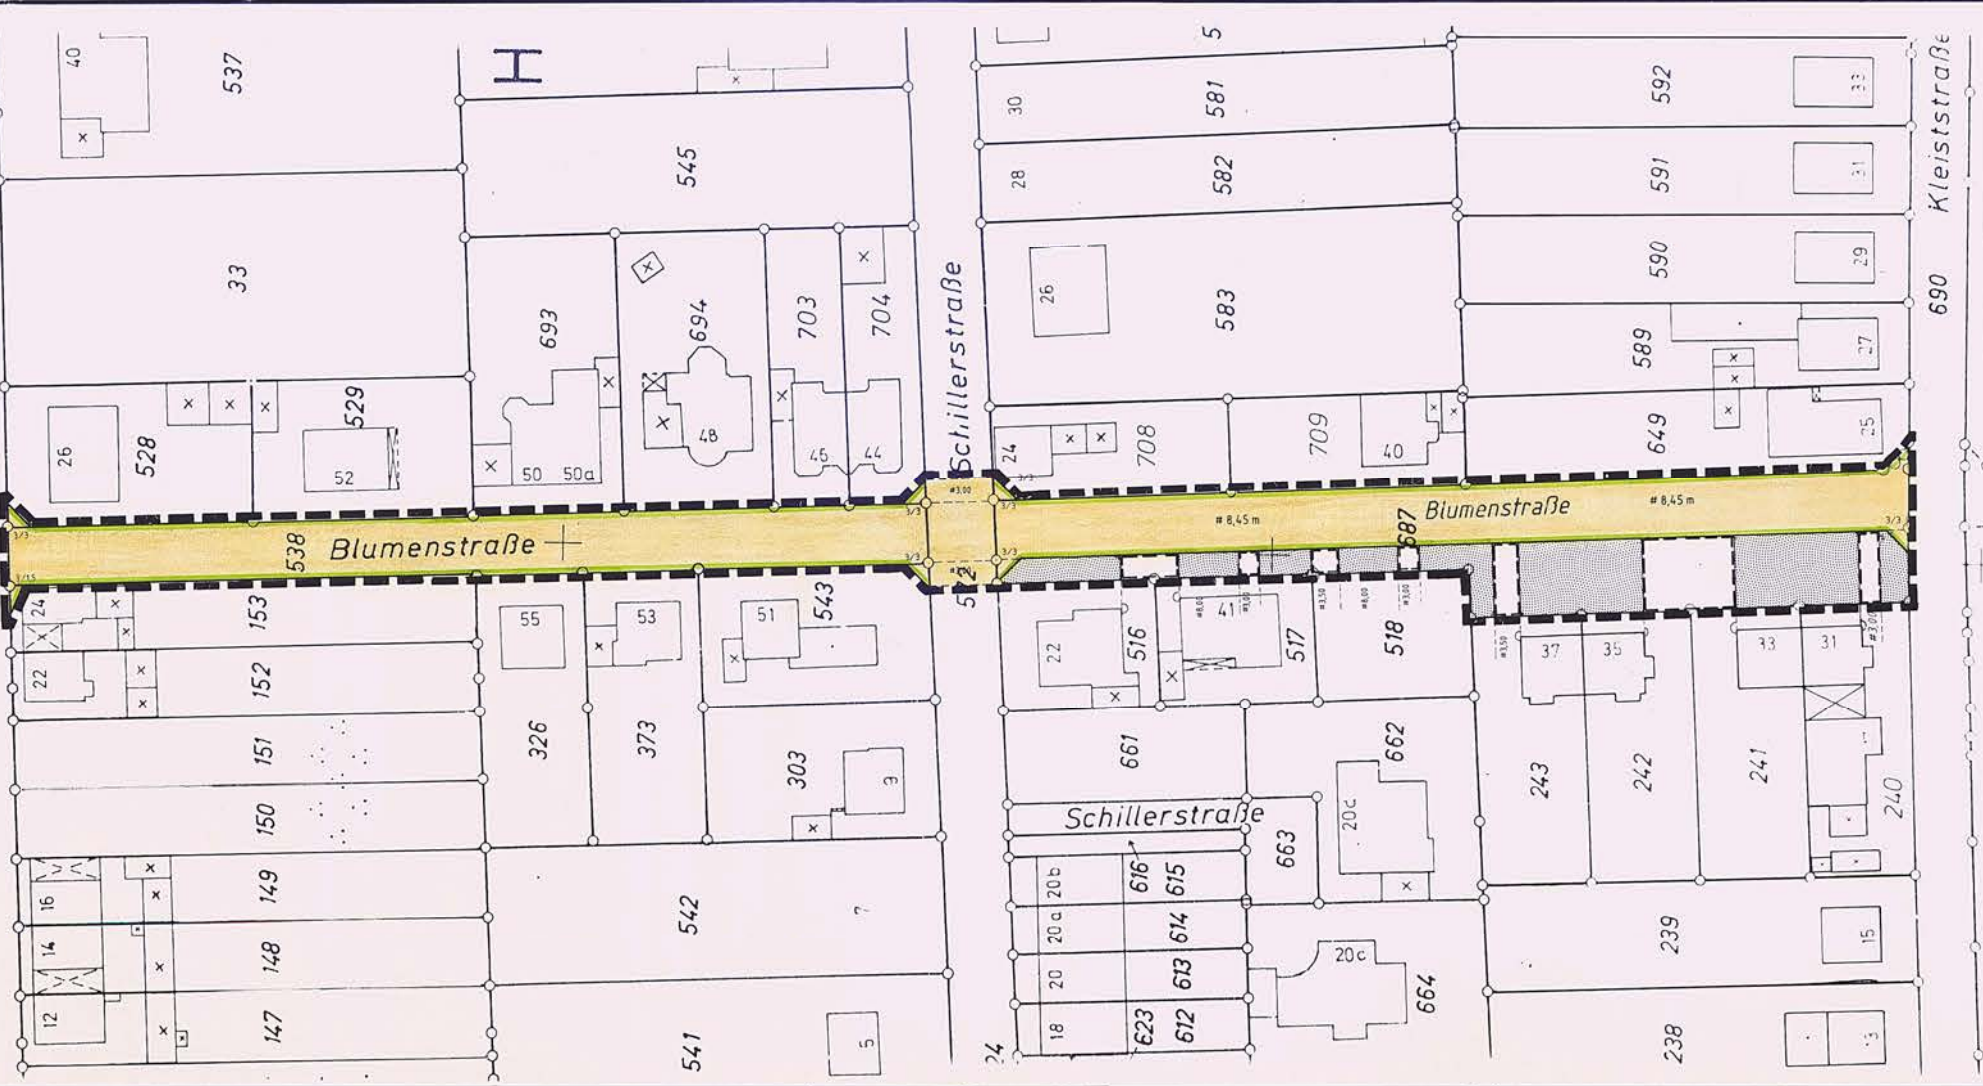

Rechtsgrundlagen:

- 1. Das Baugesetzbuch (BauGB) in der Fassung der Bekanntmachung vom 08.12.1986 (1986 I S. 2125) (Festsetzungsgesetz).
- 2. Die Bauordnungsverordnung (BauNO) in der Fassung der Bekanntmachung vom 23.01.1990 (1990 I S. 137).
- 3. Die Flächennutzungsverordnung 1990 (FlächNutzV) in der Fassung der Bekanntmachung vom 18.12.1990 (1990 I S. 88).


BEBAUUNGSPLAN	GEZ.	DATUM	GEPR.	DATUM
T. FASSUNG	SCHIE	8.4.97		

STADTTTEIL: HILFARTH BEZ.: BLUMENSTRASSE	GEMARKUNG: HÜ.-RA. FLUR: 27
VERMERKE ES WIRD HIERMIT BESCHEINIGT, DASS DIE DARSTELLUNG DEM ZUSTAND VOM <u>April 1997</u> ENTSPRICHT. D. Rumpf Ort best. Vermessungsingenieur HÜCKELHOVEN, DEN <u>10.02.1998</u> DIP.LING. RUMPF OFF.BEST.VERMESSUNGSINGENIEUR	M. 1:500 ES WIRD BESCHEINIGT, DASS DIE FESTSETZUNGEN DER STÄDTEBAULICHEN PLANUNG GEOMETRISCH EINDEUTIG SIND. D. Rumpf Ort best. Vermessungsingenieur HÜCKELHOVEN, DEN <u>10.02.1998</u> DIP.LING. RUMPF OFF.BEST.VERMESSUNGSINGENIEUR
DER BAUAUSSCHUSS HAT IN SEINER SITZUNG AM <u>22.04.1997</u> GEM § 2 (1) BAUGB VOM 08.12.1986 (BGBl. I S. 2253) BESCHLOSSEN DIESEN BEBAUUNGSPLAN AUFZUSTELLEN. HÜCKELHOVEN, DEN <u>12.02.1998</u> Der Stadtdirektor IM AUFTRAG DIP.LING. RUMPF	DER BAUAUSSCHUSS HAT IN SEINER SITZUNG AM <u>21.10.1997</u> DEN BEBAUUNGS-PLANENTWURF UND SEINE OFFENTLICHE AUSLEGUNG GEM. § 3 (2) BAUGB VOM 08.12.1986 (BGBl. I S. 2253) BESCHLOSSEN. HÜCKELHOVEN, DEN <u>12.02.1998</u> Der Stadtdirektor IM AUFTRAG DIP.LING. RUMPF
DER BEBAUUNGSPLAN HAT ALS ENTWURF MIT DER BEGRÜNDUNG GEM § 3 (2) BAUGB VOM 08.12.1986 (BGBl. I S. 2253) IN DER ZEIT VOM <u>20.11.1997</u> BIS <u>19.12.1997</u> OFFENGELEGEN. HÜCKELHOVEN, DEN <u>12.02.1998</u> Der Stadtdirektor IM AUFTRAG DIP.LING. RUMPF	DIESER BEBAUUNGSPLAN IST GEM § 10 BAUGB VOM 08.12.1986 (BGBl. I S. 2253) DURCH BESCHLUSS DES RATES AM <u>05.02.1998</u> ALS SATZUNG BESCHLOSSEN WORDEN. HÜCKELHOVEN, DEN <u>12.02.1998</u> Bürgermeister
DIESER PLAN WURDE GEMÄSS § 11 BAUGB AM <u>22. Feb. 1998</u> ANGEZEIGT. ZU DIESEM PLAN GEHÖRT DIE VERFÜGUNG VOM <u>5. Mai 1998</u>. AZ.: <u>35.1.12-53-1-1-98</u>. KÖLN, DEN <u>5. Mai 1998</u>. BEZIRKSREGIERUNG KÖLN IM AUFTRAG Schwarz	DIESER BEBAUUNGSPLAN IST GEM § 12 BAUGB VOM 08.12.1986 (BGBl. I S. 2253) DURCH BEKANNTMACHUNG VOM <u>27.05.1998</u> ALS SATZUNG RECHTSVERBINDLICH GEWORDEN. HÜCKELHOVEN, DEN <u>28.05.1998</u> Bürgermeister

PLANZEICHEN

GEM. PLANZEICHENVERORDNUNG VOM 18. DEZ. 1990

- Straßenverkehrsflächen (§ 9 (1) Nr. 11 BauGB)
- Straßenbegrenzungslinie
- Öffentliche Grünflächen (§ 9 (1) Nr. 15 BauGB)
- Mit Geh- und Fahr- und Leitungsrechten zu belastende Flächen zugunsten der Anlieger (§ 9 (1) Nr. 21 BauGB)
- Grenze des räumlichen Geltungsbereichs des Bebauungsplans (§ 9 (7) BauGB)

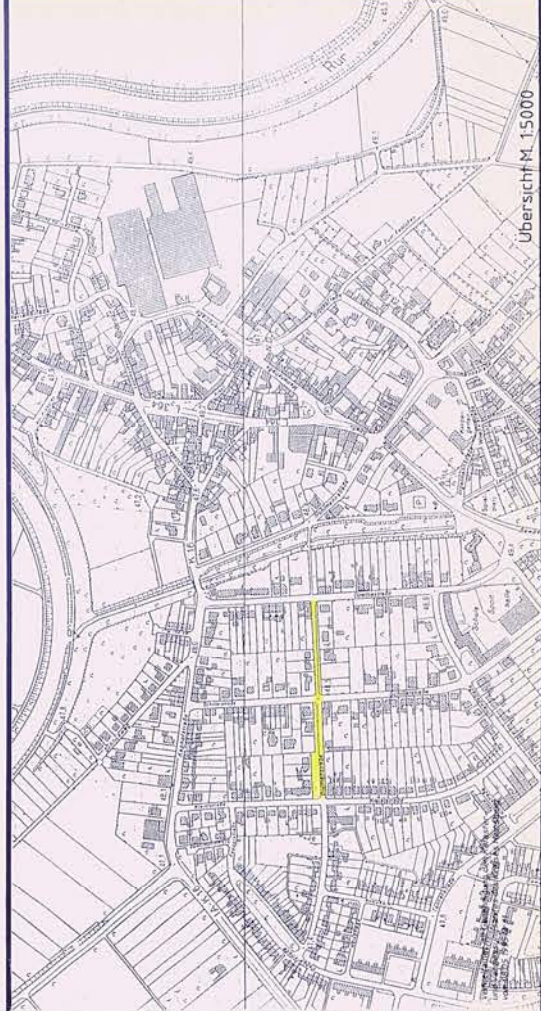

**STADT-
PLANUNGSAMT**

**STADT HÜCKELHOVEN
BEBAUUNGSPL. 5-051-0**