



STADT HÜCKELHOVEN BEBAUUNGSPLAN NR. 6-027-0

STADTTTEIL: RATHEIM
MASSTAB: 1:500

GEMARKUNG: HÜ-RA.
FLUR: 49

VERMERKE:

BEZ.: TILSITERSTRASSE

ES WIRD HIERMIT BESCHIEINIGT, DASS DIE DARSTELLUNG DES GEGENWÄRTIGEN ZUSTANDES RICHTIG IST.

ES WIRD BESCHIEINIGT, DASS DIE FESTSETZUNGEN DER STADTEBAULICHEN PLANUNG GEOMETRISCH EINDEUTIG SIND.



ERKELENZ DEN 21.10.1980

Krimmel
Kr. Verm. Dir.



ERKELENZ DEN 21.10.1980

Krimmel
Kr. Verm. Dir.

DER RAT DER STADT HAT IN SEINER SITZUNG AM 28.10.1978, GEM. § 2 (1) BBauG VOM 18.8.1976 (BGBl. 15 2256) BESCHLOSSEN, DIESEN BEBAUUNGSPLAN AUFZUSTELLEN.

DER RAT DER STADT HAT IN SEINER SITZUNG AM _____ DEN BEBAUUNGSPLANENTWURF UND SEINE ÖFFENTLICHE AUSLEGUNG GEM. § 2a (6) BBauG VOM 18.8.1976 (BGBl. 15 2256) BESCHLOSSEN.



HÜCKELHOVEN DEN 6.11.1980

Krimmel
Bürgermeister



HÜCKELHOVEN DEN _____

Krimmel
Bürgermeister

DER BEBAUUNGSPLAN HAT ALS ENTWURF MIT DER BEGRÜNDUNG GEM. § 2a (6) BBauG VOM 18.8.1976 (BGBl. 15 2256) IN DER ZEIT VOM 10.9.1980 BIS 10.10.1980 OFFENGELEGEN.

DIESER BEBAUUNGSPLAN IST GEM. § 10 BBauG VOM 18.8.1976 (BGBl. 15 2256) DURCH BESCHLUSS DES RATES AM 30.10.1980 ALS SATZUNG BESCHLOSSEN WORDEN.



HÜCKELHOVEN DEN 6.11.1980

Krimmel
Bürgermeister



HÜCKELHOVEN DEN 6.11.1980

Krimmel
Bürgermeister


DIESER BEBAUUNGSPLAN IST GEM. § 11 BBauG VOM 18.8.1976 (BGBl. 15 2256) MIT VERFÜGUNG DES REGIERUNGSPRÄSIDENTEN VOM 22.12.1980 AZ 35.2.12-5301-2562.80 GENEHMIGT WORDEN.

DIESER BEBAUUNGSPLAN IST GEM. § 12 BBauG VOM 18.8.1976 (BGBl. 15 2256) DURCH BEKANNTMACHUNG VOM 07.12.1982 ALS SATZUNG RECHTSVERBINDLICH GEWORDEN.



HÜCKELHOVEN DEN 07.12.1982

Krimmel
STADTDIREKTOR

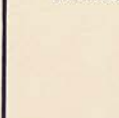

HÜCKELHOVEN DEN 07.12.1982


Krimmel
BÜRGERMEISTER

PLANZEICHEN: GEMÄSS PLANZEICHENVERORDNUNG VOM 19.1.1965

WA	ALLGEMEINES WOHNGEBIET (§ 4 BauVO)		VERKEHRSFLÄCHEN (§ 9 (1) NR 11 BBauG)
II	ZAHL DER VOLLGESCHOSSE ALS HÖCHSTGRENZE (§ 16 (2) ff 17 (1), 17 (4) BauVO)		STRASSENABGRENZUNGSLINIE
0,4	GRUNDFLÄCHENZAHL (§ 9 16 U 17 BauVO)		FLÄCHEN FÜR GARAGEN (§ 9 (1) NR 4 BBauG)
0,8	GESCHOSSFLÄCHENZAHL (§ 9 16 U 17 BauVO)		GRUNDFLÄCHE (§ 9 (1) NR 15 BBauG)
0	OFFENE BAUWEISE (§ 22 2 BauVO)		PARKANLAGE
	BAUGRENZE (§ 23 (3) BauVO)		ABGRENZUNG UNTERSCHIEDLICHER NUTZUNG (§ 16 (4) BauVO)
	GRENZE DES RAUMLICHEN GELTUNGSBEREICHES DES BEBAUUNGSPLANES (§ 9 (7) BBauG)		GRENZE DES RAUMLICHEN GELTUNGSBEREICHES DES BEBAUUNGSPLANES (§ 9 (7) BBauG)
	FLÄCHEN UNTER DENEN DER BERGBAU UMGEHT (§ 9 (5) BBauG)		FLÄCHEN UNTER DENEN DER BERGBAU UMGEHT (§ 9 (5) BBauG)



STADT HÜCKELHOVEN BEBAUUNGSPL. 6-027-0

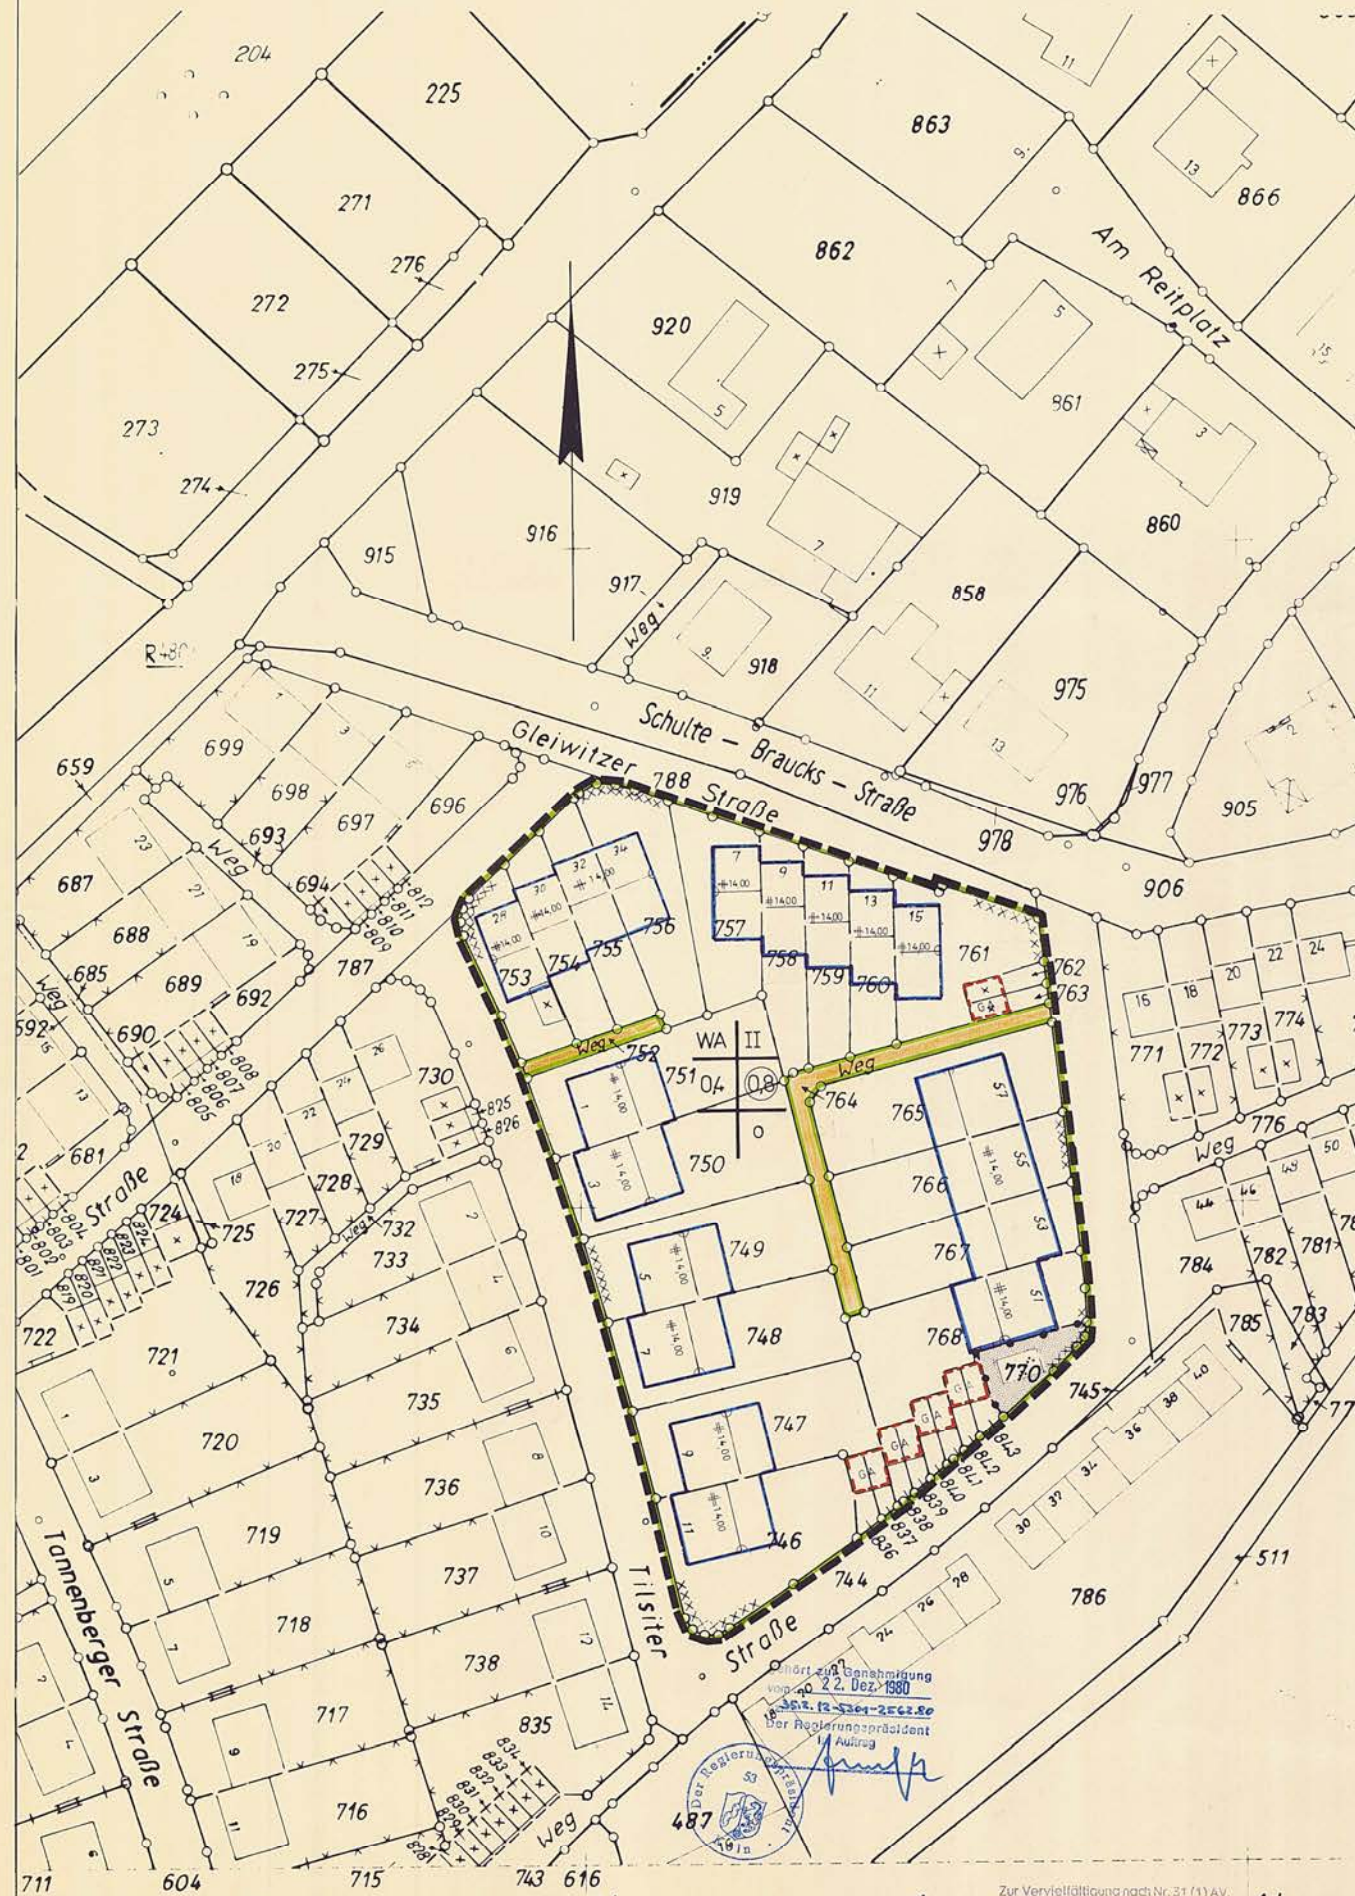

Zur Vervielfältigung nach Nr. 31 (1) AV.
freigegeben durch Verfügung des Katasteramtes Erkelenz vom 5.7.79.
Tgb. Nr. 14.23.1/79.