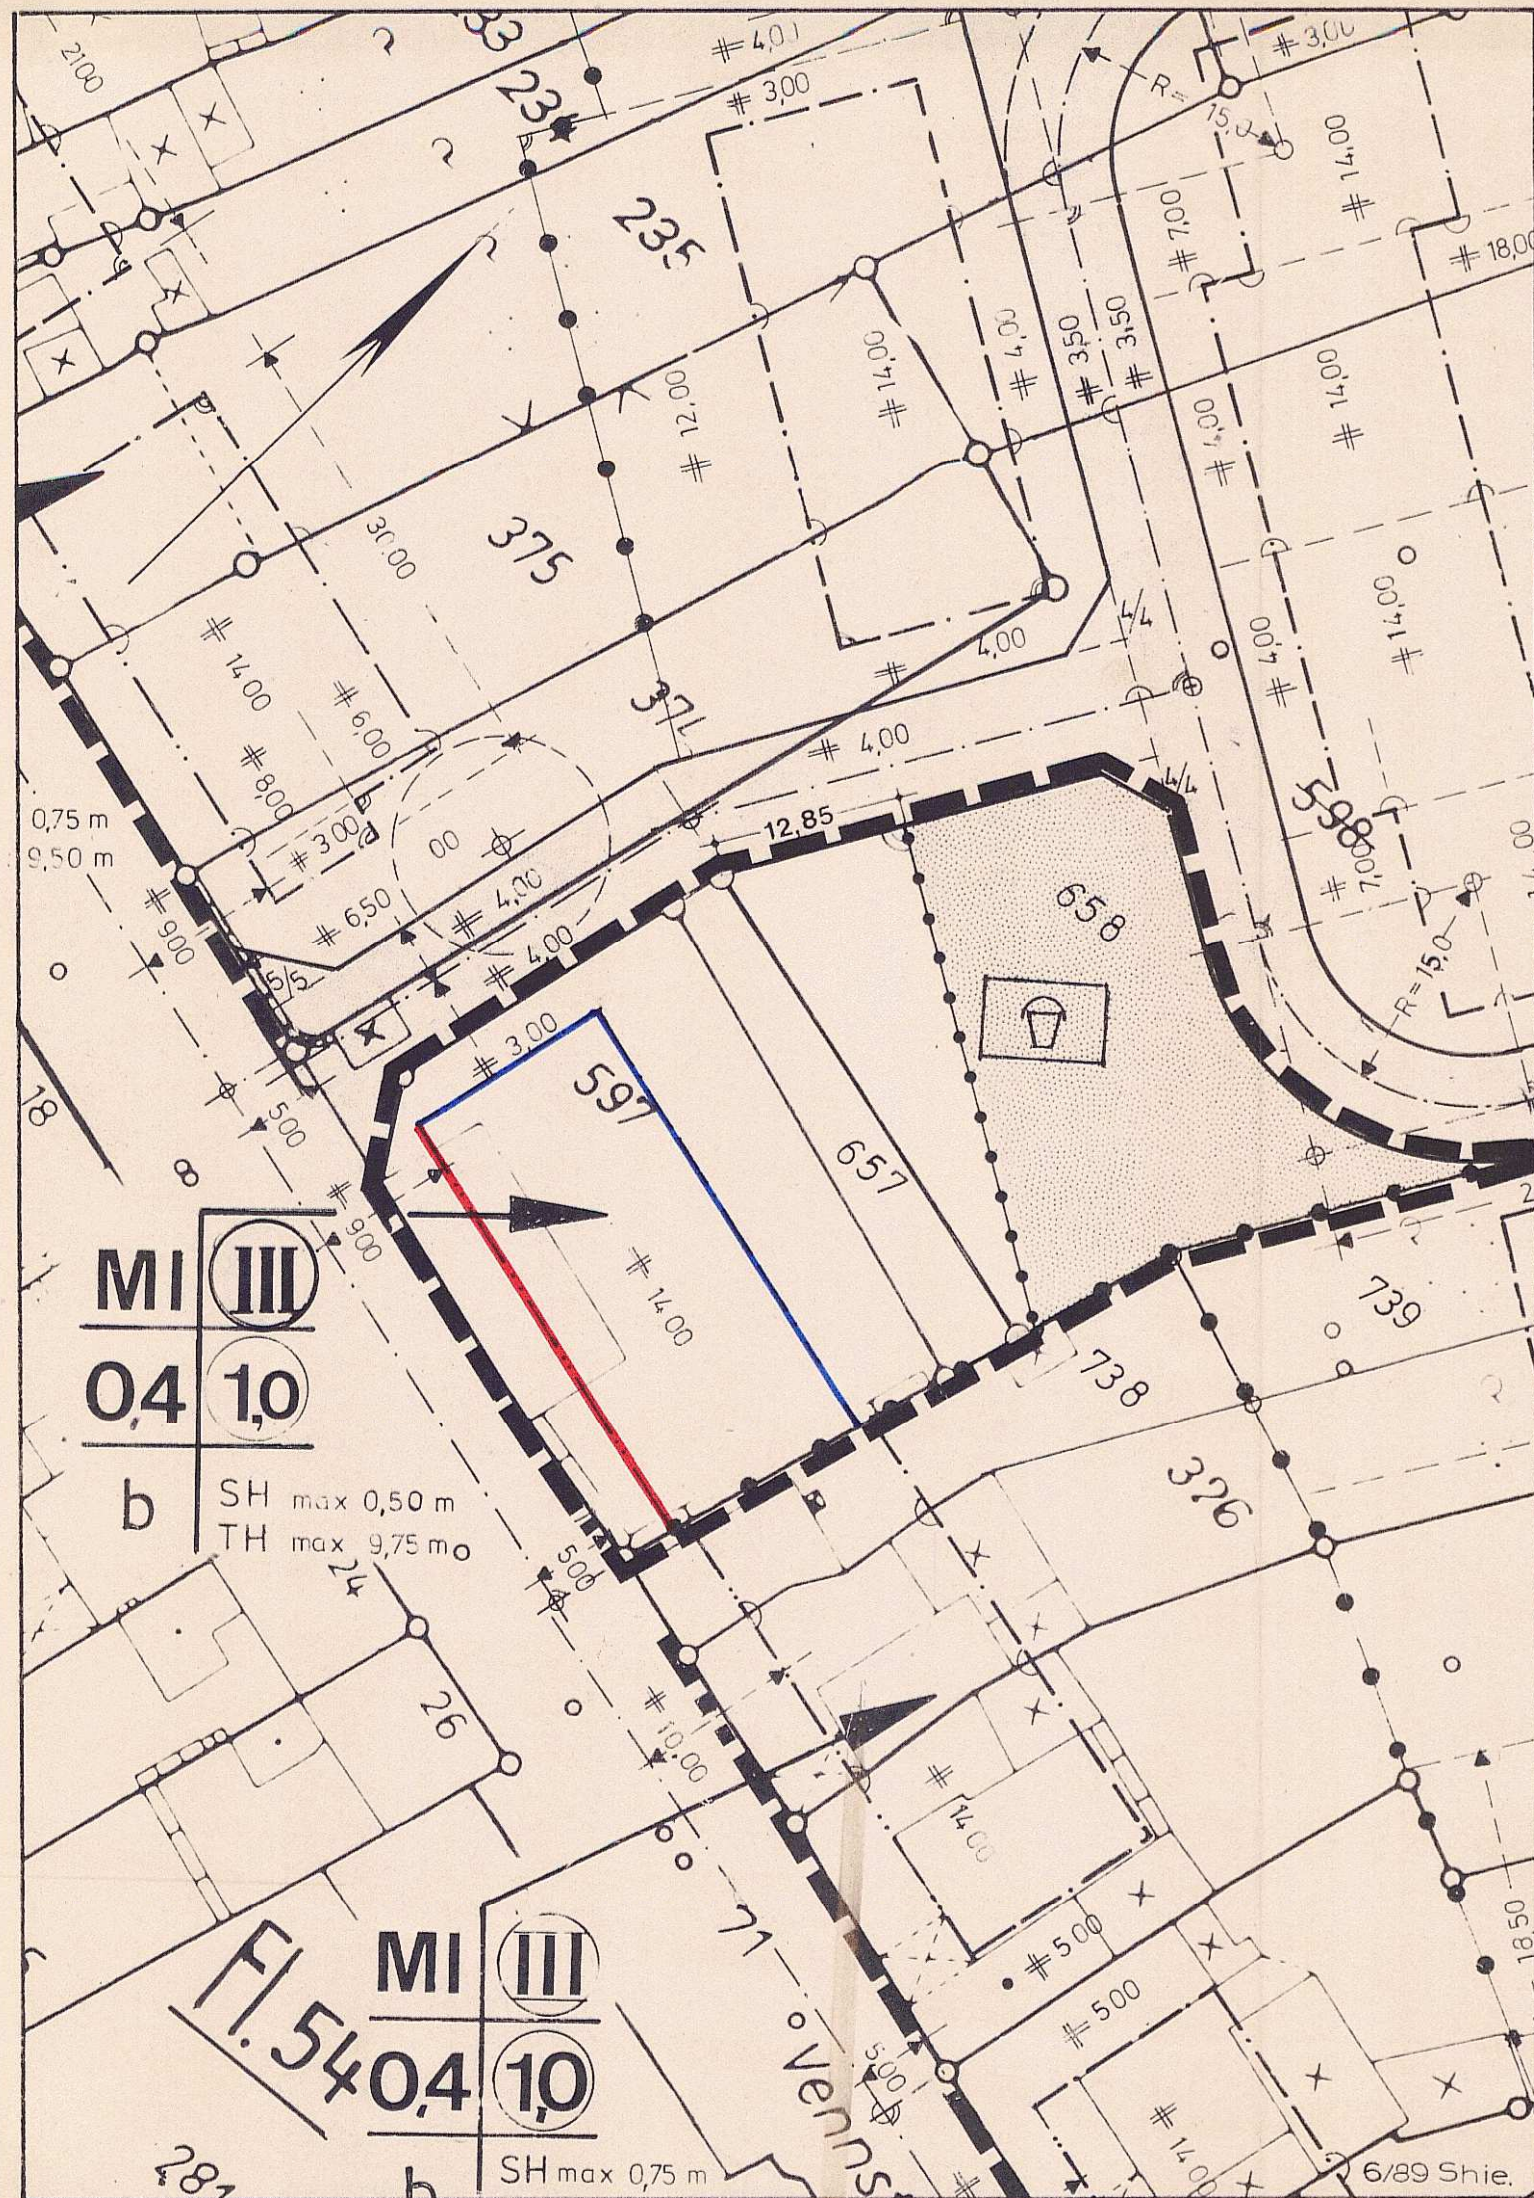


**STADT
HÜCKELHOVEN
BEBAUUNGSPLAN
NR. 6-028-1**

VEREINFACHTE ÄNDERUNG §13 BauGB

STADTTEIL: Ratheim
BEZ.: Vennstraße

GEM.: Hü.-Ra.
FLUR: 53

VERMERKE

M. 1:500

Der Rat der Stadt hat in seiner Sitzung am 21.06.1989.
gem. § 2 (1) BauGB vom 08.12.1986 (BGBl. I, S. 2253)
beschlossen diesen Bebauungsplan aufzustellen.



Hückelhoven, den 17.07.1989

Der Stadtdirektor
in Vertretung

Dr. Ing. Herzberg
Techn. Beigeordneter

Dieser Bebauungsplan ist gem. § 10 BauGB vom 08.12.86
(BGBl. I, S. 2253) durch Beschluß des Rates am 21.06.1989.
als Satzung beschlossen worden.

Hückelhoven, den 19.07.1989

P. Grimm
Bürgermeister

Dieser Bebauungsplan ist gem. § 12 BauGB vom 08.12.86
(BGBl. I, S. 2253) durch Bekanntmachung vom 30.06.1989.
als Satzung rechtsverbindlich geworden.

Hückelhoven, den 19.07.1989

P. Grimm
Bürgermeister

PLANZEICHEN gem. Planzeichenverordnung vom 30. Juli 1981

III

ZAHL DER VOLLGESCHOSSE ZWINGEND
(§§ 16-18 BauNVO)

1,0

GESCHOSSFLÄCHENZAHL
(§§ 16 u. 17 BauNVO)