


STADT HÜCKELHOVEN BEBAUUNGSPLAN NR. 6-071-1

EISENBAHN JULIETT

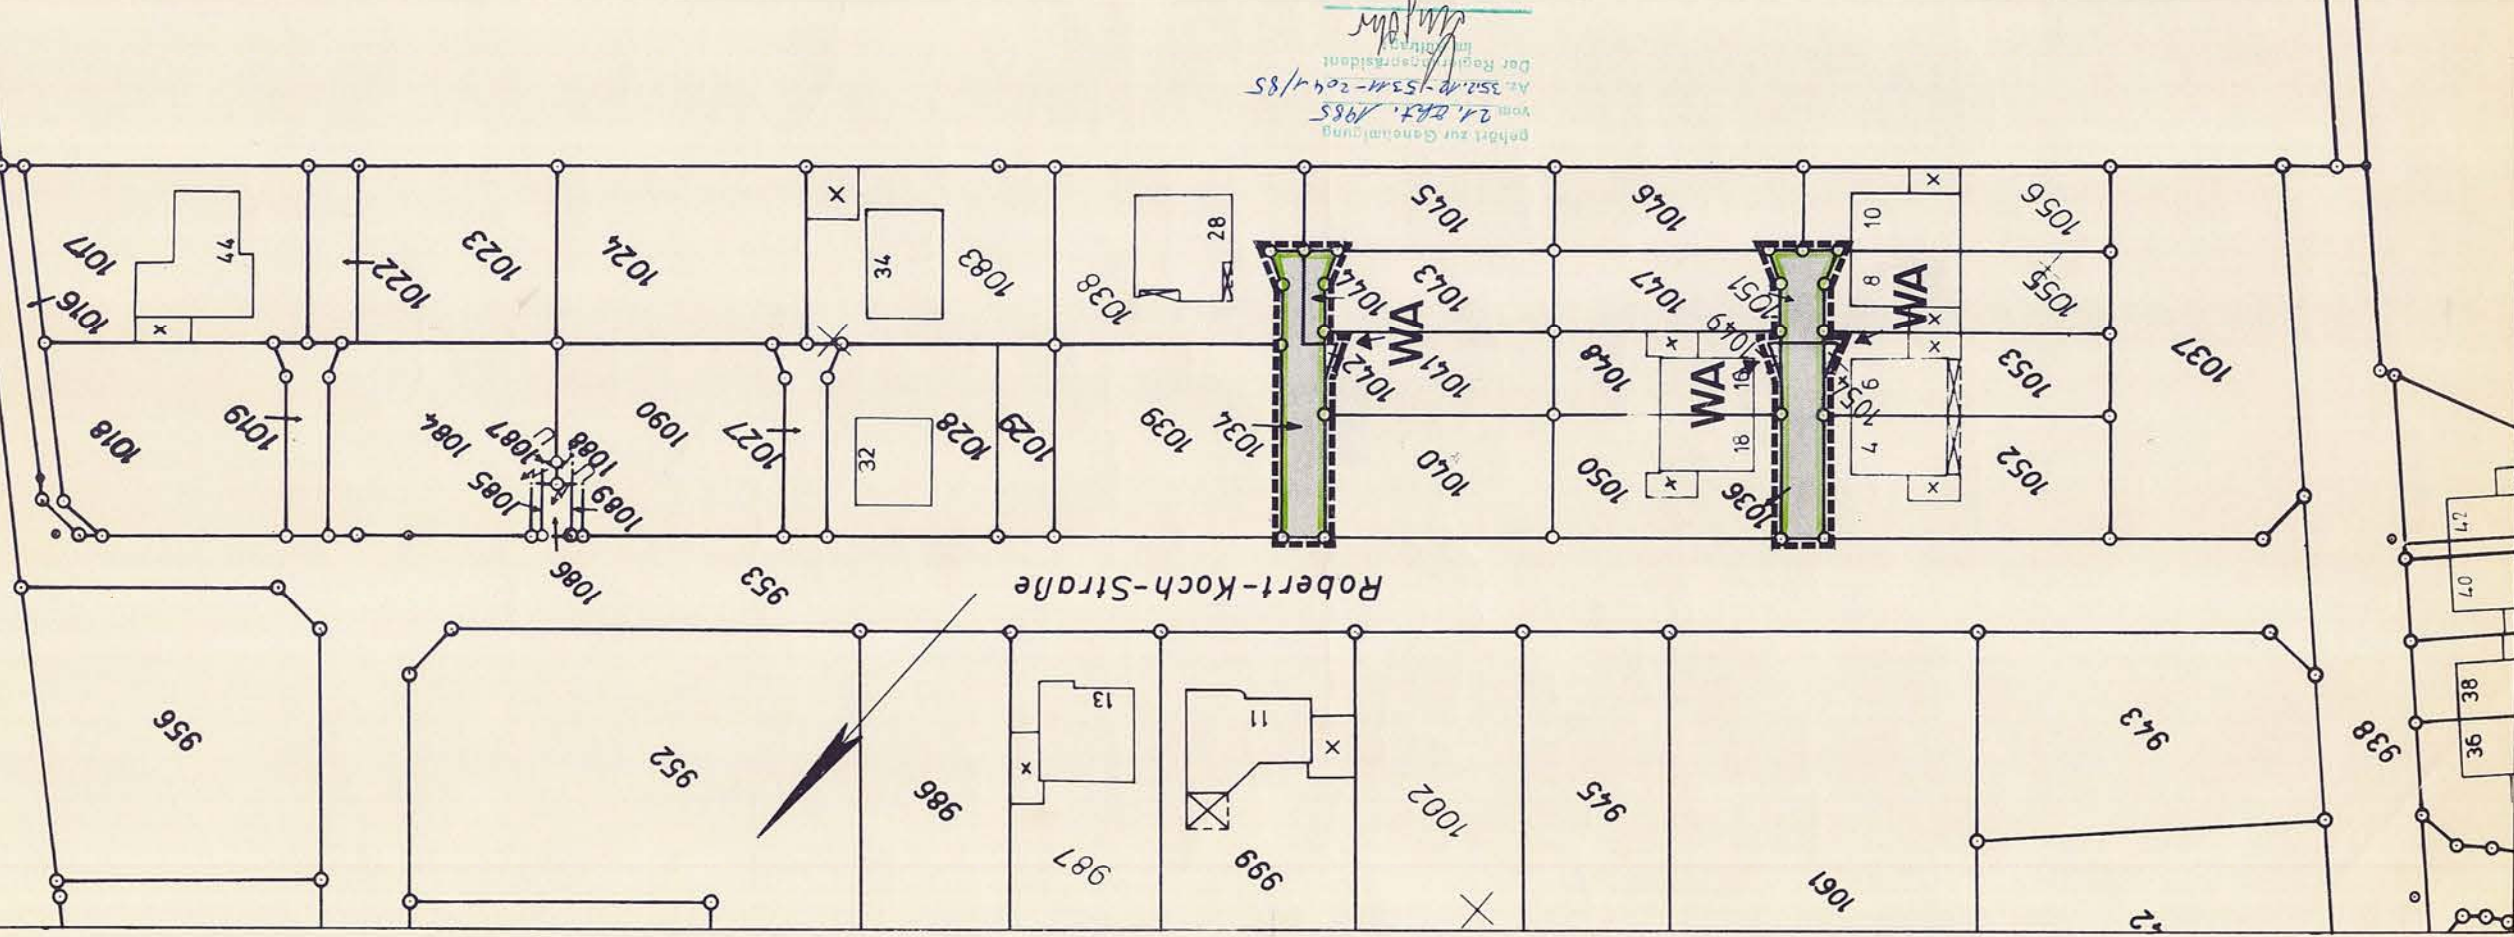

STADTTEIL: RATHEIM
BEZ.: ROBERT-KOCH-STR.

GEMARKUNG: HÜ-RA.
FLUR: 49

VERMERKE

M. 1:500

ES WIRD HIERMIT BESCHEINIGT, DASS DIE DARSTELLUNG DEM ZUSTAND VOM 12.12.1983 ENTSPRICHT.



HEINSBERG, DEN 11.09.1985
Baumerich
KREISVERMESSUNGS-DIREKTOR

ES WIRD BESCHEINIGT, DASS DIE FEST-SETZUNGEN DER STÄDTEBAULICHEN PLANUNG GEOMETRISCH EINDEUTIG SIND



HEINSBERG, DEN 11.09.1985
Baumerich
KREISVERMESSUNGS-DIREKTOR

DER RAT DER STADT HAT IN SEINER SITZUNG AM 12.06.1985 GEM. § 2 (1) BBAUG VOM 18.8.1976 (BGBl. I S. 2256) BESCHLOSSEN DIESEN BEBAUUNGSPLAN AUFZUSTELLEN.



HÜCKELHOVEN, DEN 12.09.1985
Der Stadtdirektor
Dr. Ingrid Heitzberg

DER RAT DER STADT HAT IN SEINER SITZUNG AM 12.06.1985 DEN BEBAUUNGS-PLANENTWURF UND SEINE OFFENTLICHE AUSLEGUNG GEM. § 2a (6) BBAUG VOM 18.8.1976 (BGBl. I S. 2256) BESCHLOSSEN.



HÜCKELHOVEN, DEN 12.09.1985
Der Stadtdirektor
Dr. Ingrid Heitzberg

DER BEBAUUNGSPLAN HAT ALS ENTWURF MIT DER BEGRÜNDUNG GEM. § 2a (6) BBAUG VOM 18.8.1976 (BGBl. I S. 2256) IN DER ZEIT VOM 02.07.1985 BIS 02.08.1985 OFFENGELEGEN.



HÜCKELHOVEN, DEN 12.09.1985
Der Stadtdirektor
Dr. Ingrid Heitzberg

DIESER BEBAUUNGSPLAN IST GEM. § 10 BBAUG VOM 18.8.1976 (BGBl. I S. 2256) DURCH BESCHLUSS DES RATES AM 22.08.1985 ALS SATZUNG BESCHLOSSEN WORDEN.

HÜCKELHOVEN, DEN 12.09.1985
Grimm
Bürgermeister

DIESER BEBAUUNGSPLAN IST GEM. § 11 BBAUG VOM 18.8.1976 (BGBl. I S. 2256) MIT VERFÜGUNG DES REGIERUNGSPRÄSIDENTEN VOM 21.10.1985, AZ. 35.212-3311-204.185 GENEHMIGT WORDEN.

HÜCKELHOVEN, DEN 06.11.1985
Arimat
Stadtdirektor

DIESER BEBAUUNGSPLAN IST GEM. § 12 BBAUG VOM 18.8.1976 (BGBl. I S. 2256) DURCH BEKANNTMACHUNG VOM 31.10.1985 ALS SATZUNG RECHTSVERBINDLICH GEWORDEN.

HÜCKELHOVEN, DEN 06.11.1985
Grimm
Bürgermeister

PLANZEICHEN GEM. PLANZEICHENVERORDNUNG VOM 30. JULI 1981



STRASSENVERKEHRSFLÄCHEN
(§ 9 (1) Nr. 11 BBAUG)




GRENZE DES RÄUMLICHEN GELTUNGSBEREICHES DES BEBAUUNGSPLANES (§ 9 (5) BBAUG)



STRASSENBEGRÄNZUNGSLINIE

WA

ALLGEMEINES WOHNGEBIET
(§ 4, BAUNVO)

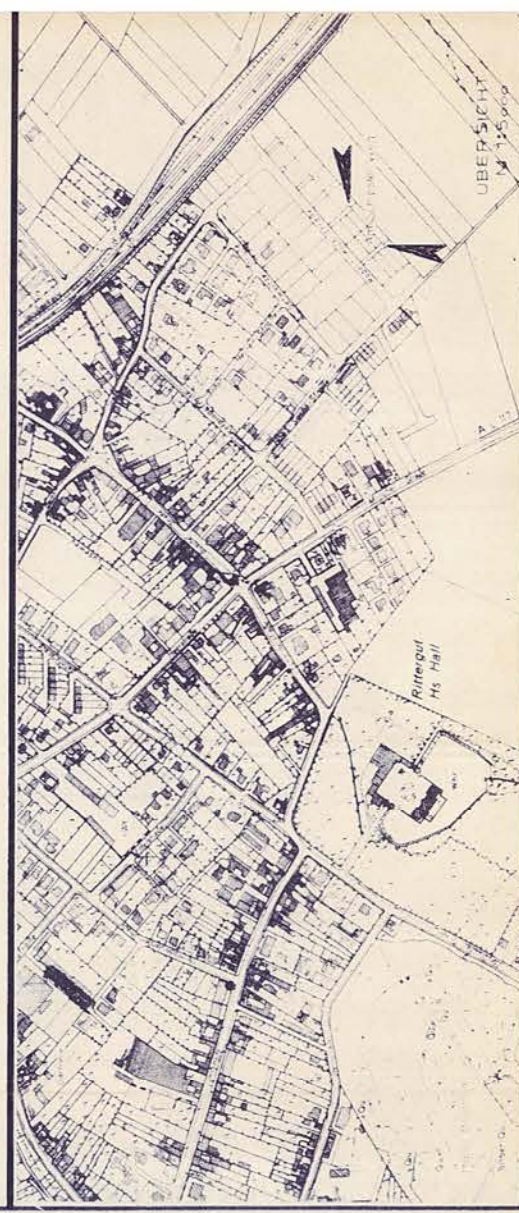

STADTPLANUNGSAMT

STADT HÜCKELHOVEN
BEBAUUNGSPL. 6-071-1