
BEBAUUNGSPLAN 3-184-0, BRACHELEN, KINDERSPIELANLAGE LINNICHER STRASSE

M. 1:1000

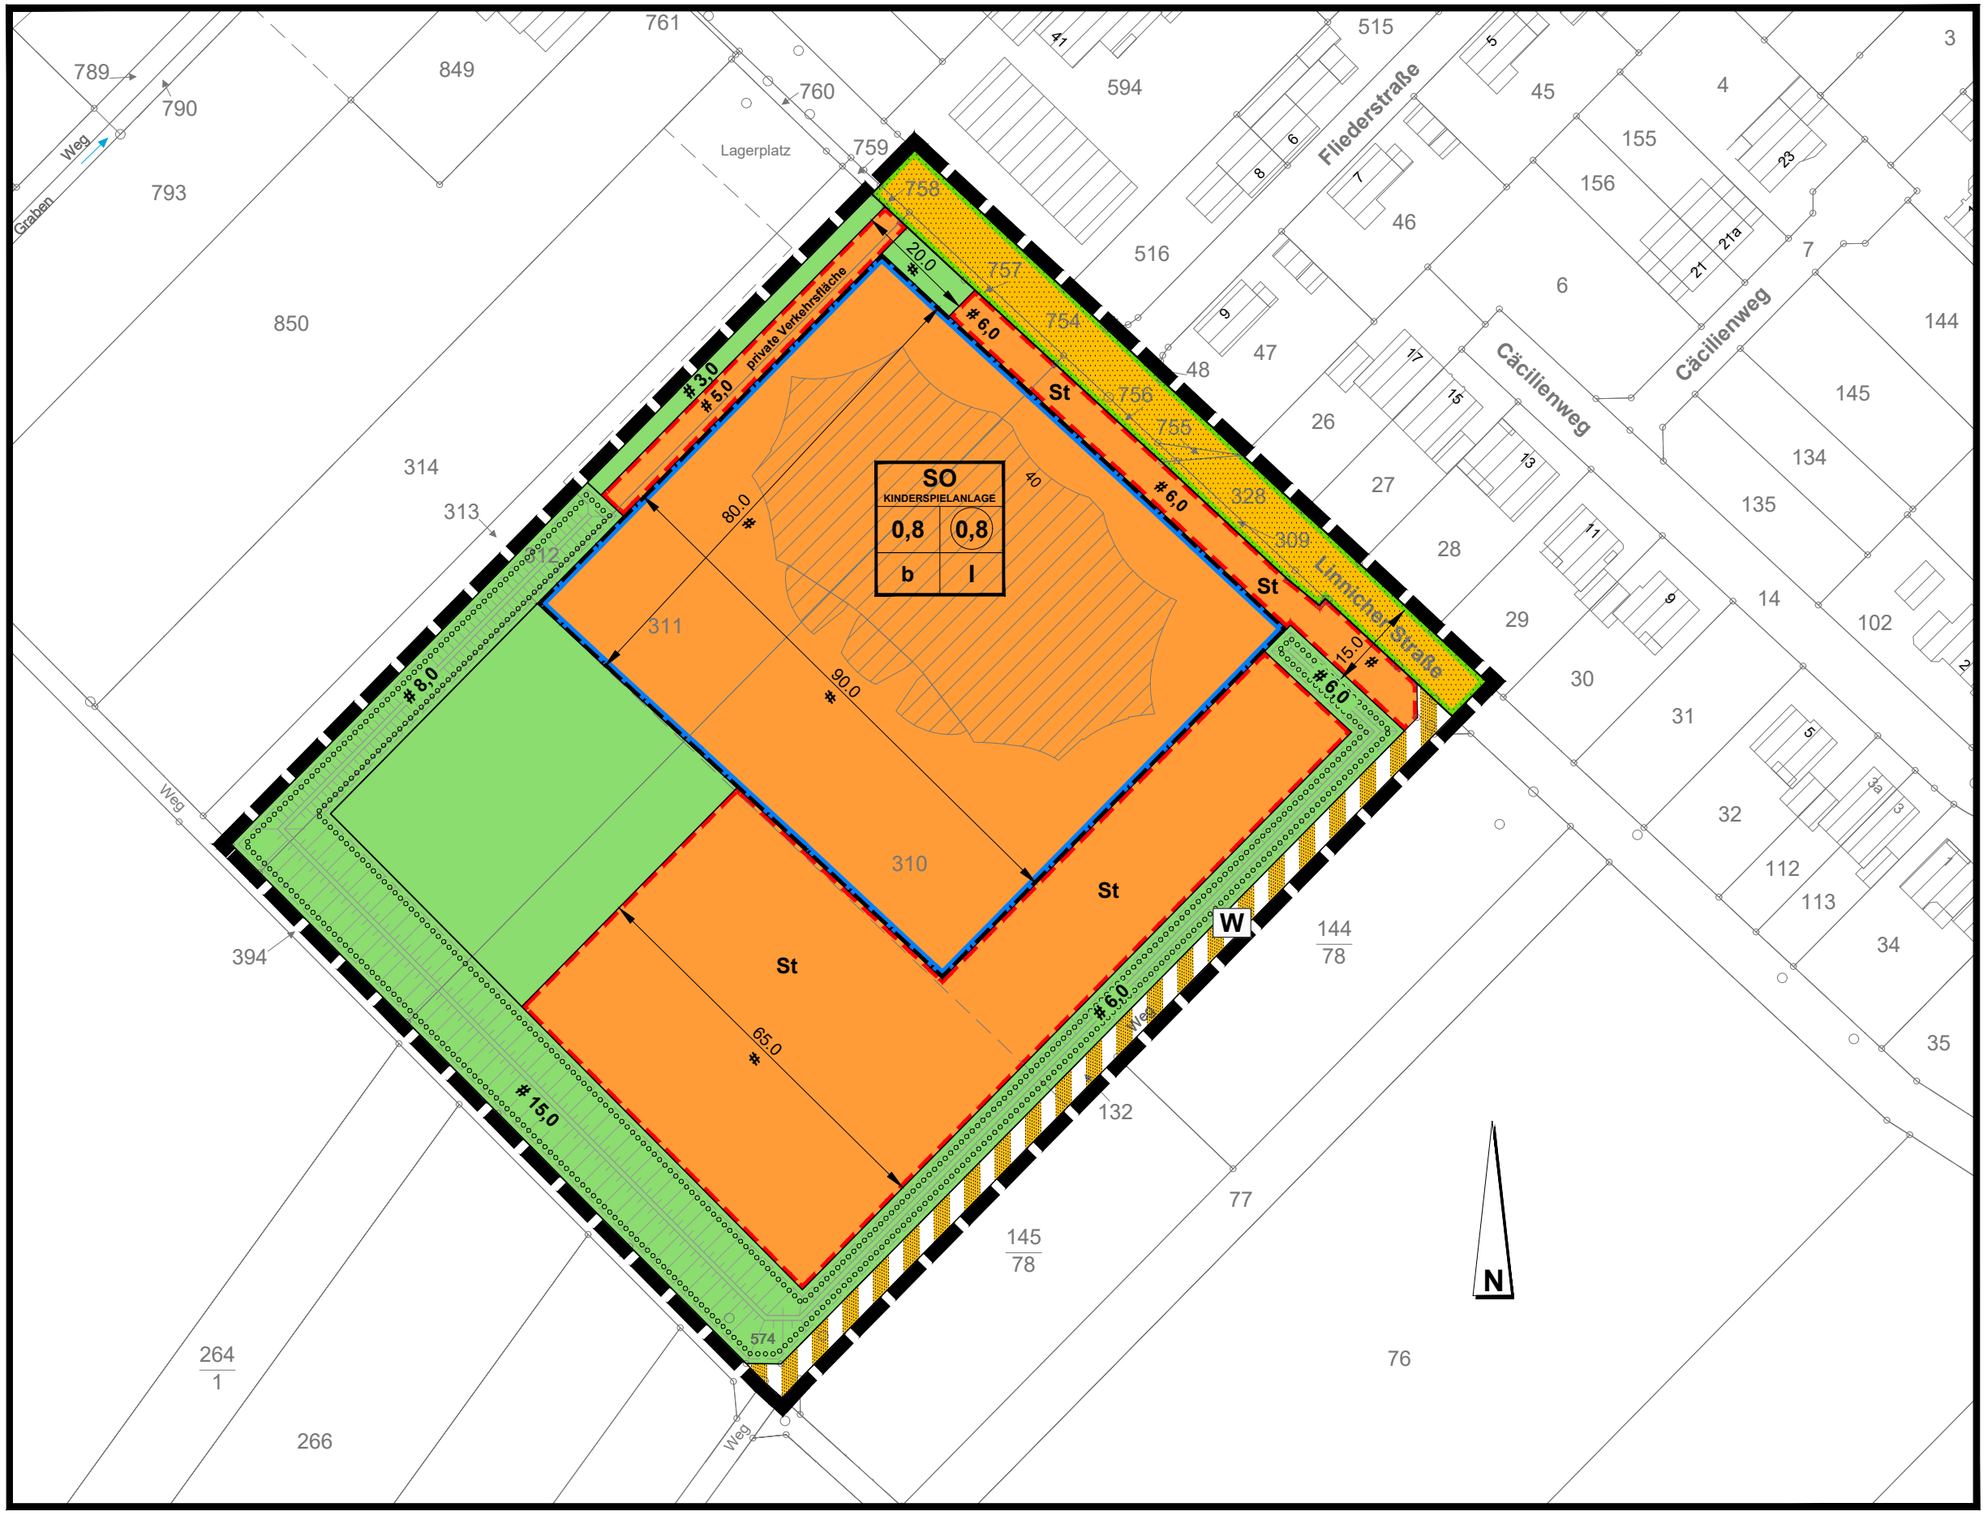

61/65 SPH 21.07.2017 (RECHTSKRAFT)