


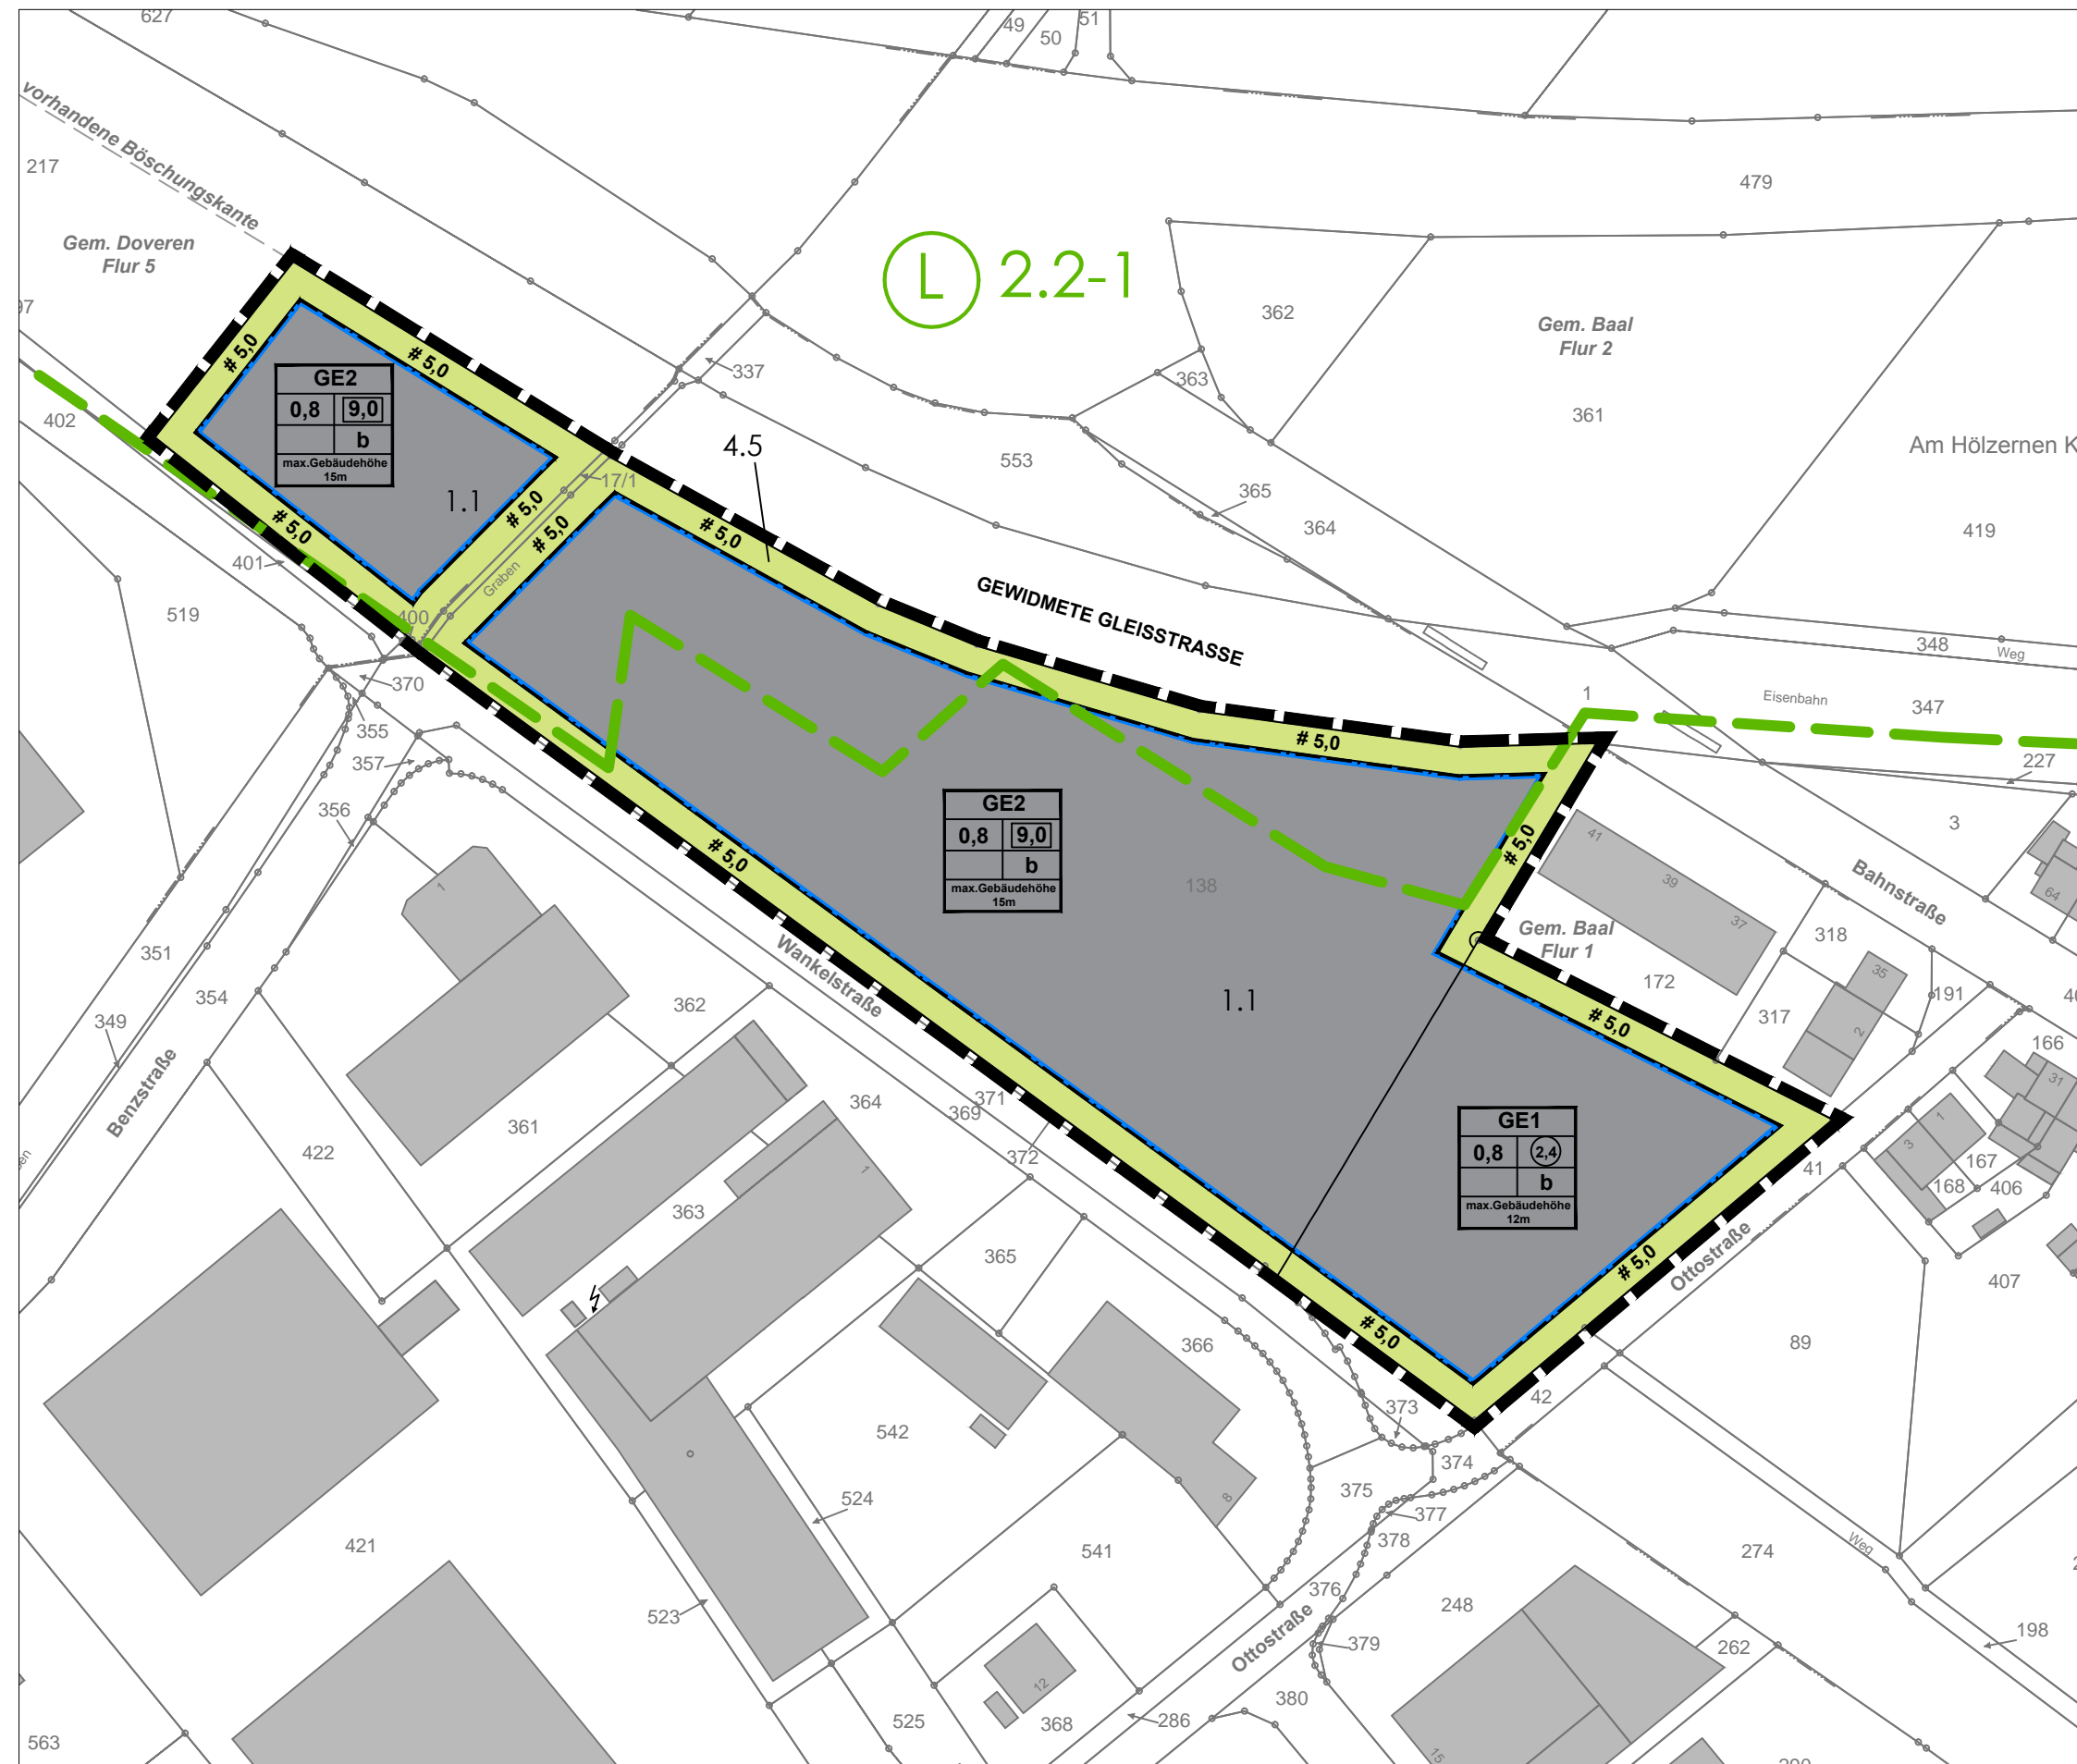


# Bebauungsplan 2-190-0, Baal, Industrie- und Gewerbegebiet Baal-Doveren "Wankelstraße" / Eingriffs-/Ausgleichsplan



## Legende

-  Plangebietsgrenze
-  Abgrenzung Landschaftsschutzgebiet
-  Landschaftsschutzgebiet

## Biotoptypen

-  7.1/4.5 Gehölzstreifen/Intensivrasen
-  1.1 Versiegelte Fläche / Gewerbefläche / 80% der GE - Fläche

## Vorabzug



Projekt: Bebauungsplan 2-190-0, Baal, Industrie- und Gewerbegebiet Baal-Doveren "Wankelstraße"		
Plan: Eingriffs-/Ausgleichsplan		
Bearbeitet: Beuster	Projekt-Nr.: 17 / 27	Datum: 16.08.2018
Gezeichnet: Red-Th, Plan 2	Maßstab: 1 : 1.250	
Auftraggeber: Stadt Hückelhoven Rathausplatz 1 41836 Hückelhoven		
Auftragnehmer: Büro für Freiraum- und Landschaftsplanung <b>Dipl.-Ing. Guido Beuster</b> Freier Landschaftsarchitekt In Granerath 11 41812 Erkelenz guido-beuster@t-online.de		
		Tel. 0 24 31 - 9 43 44 78 Fax 0 24 31 - 9 43 49 53 www.guido-beuster.de