


Geltungsbereich Bebauungsplan 1-117-1/B, Umgehung Ratheim und Millich, L 117 n (Teilabschnitt Myhler Straße bis Buscher Straße)

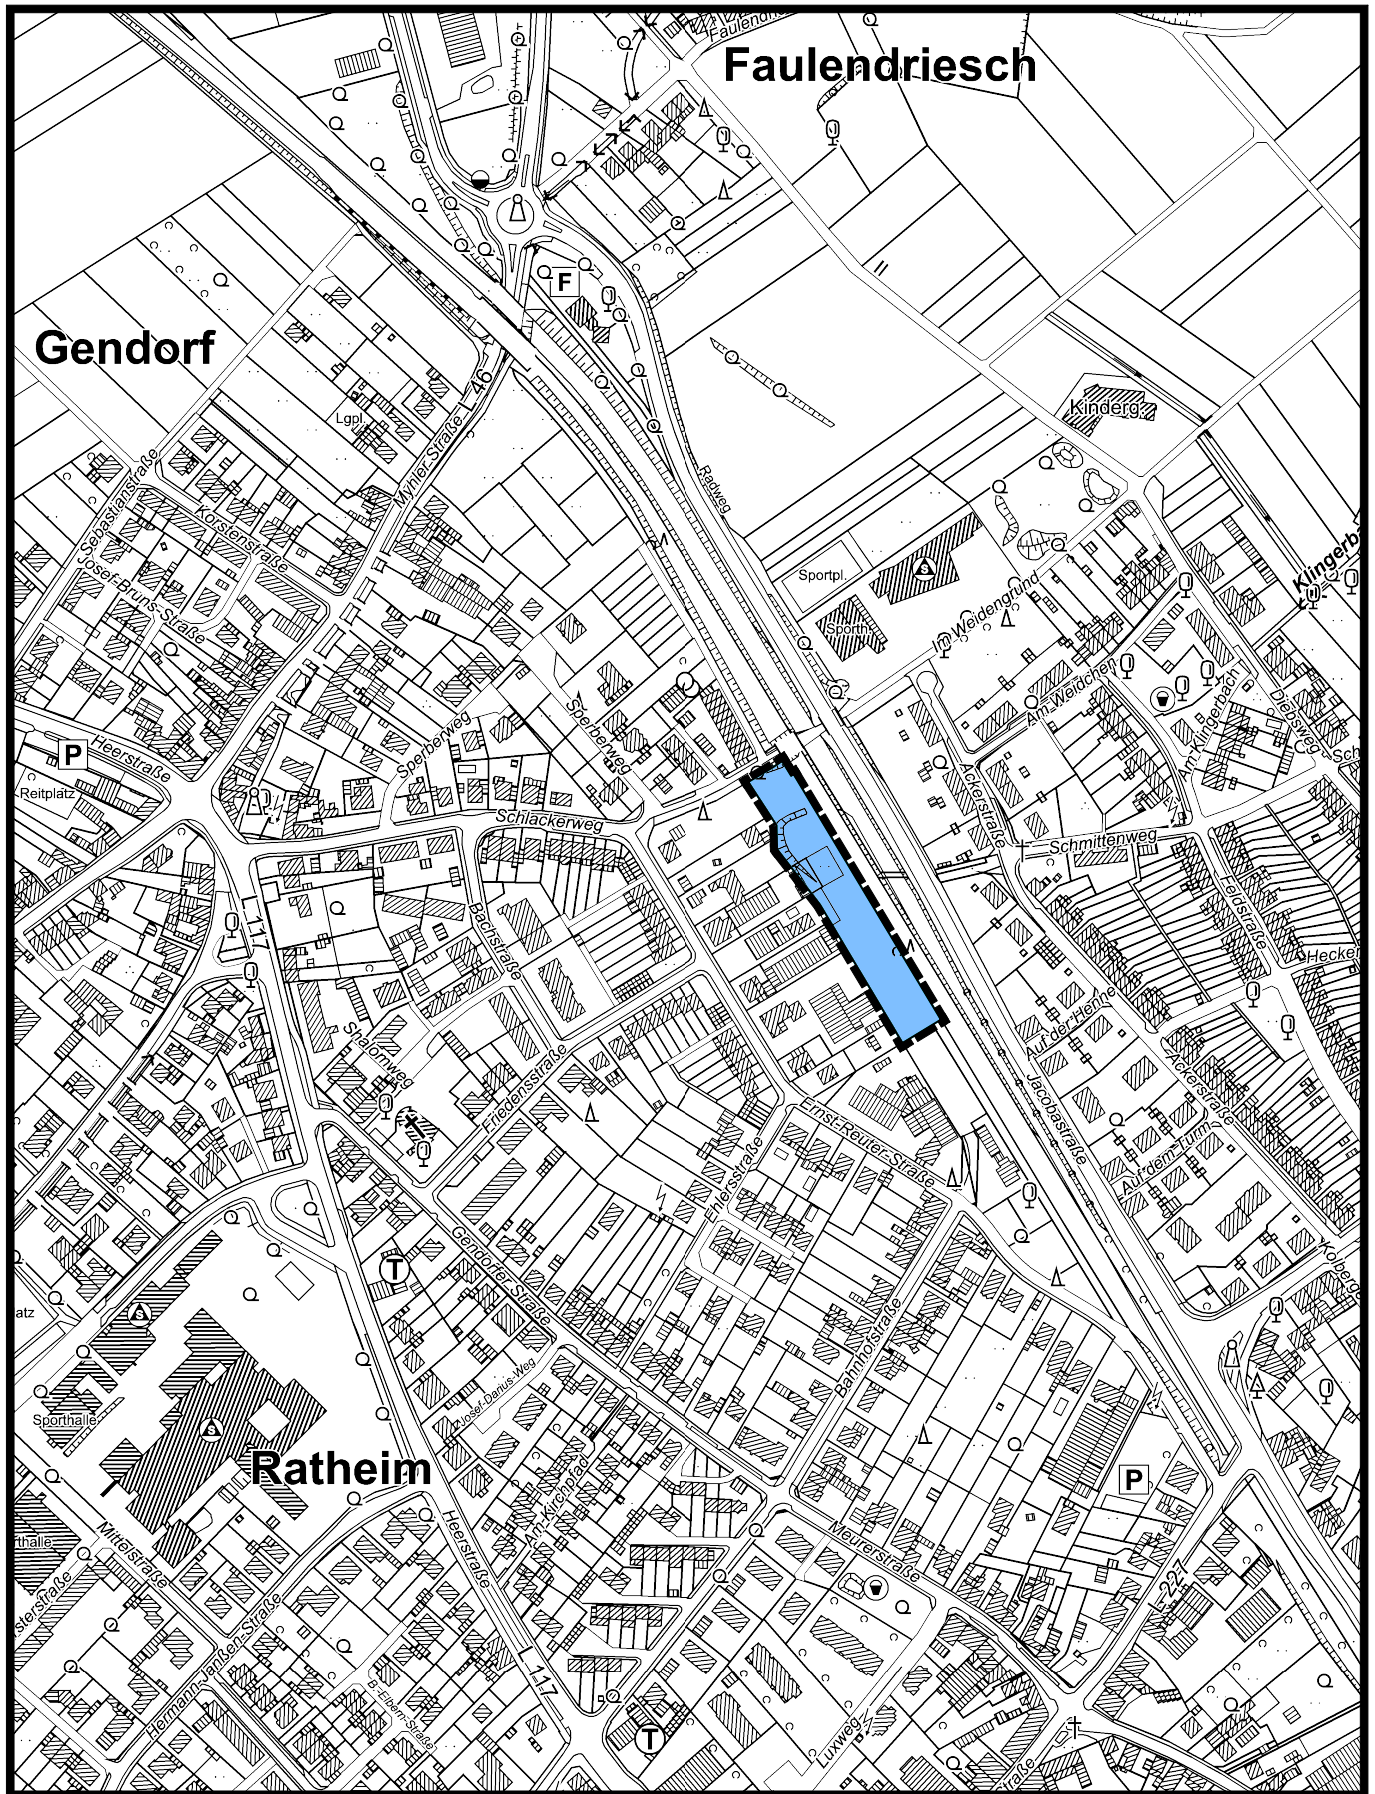

AUSZUG AUS DER AMTLICHEN BASISKARTE

o.M.