Bebauungsplan 1-100-0/A2, Hückelhoven, SJ-Schacht 1/3, Zick-Zack-Straße

M. 1:2000

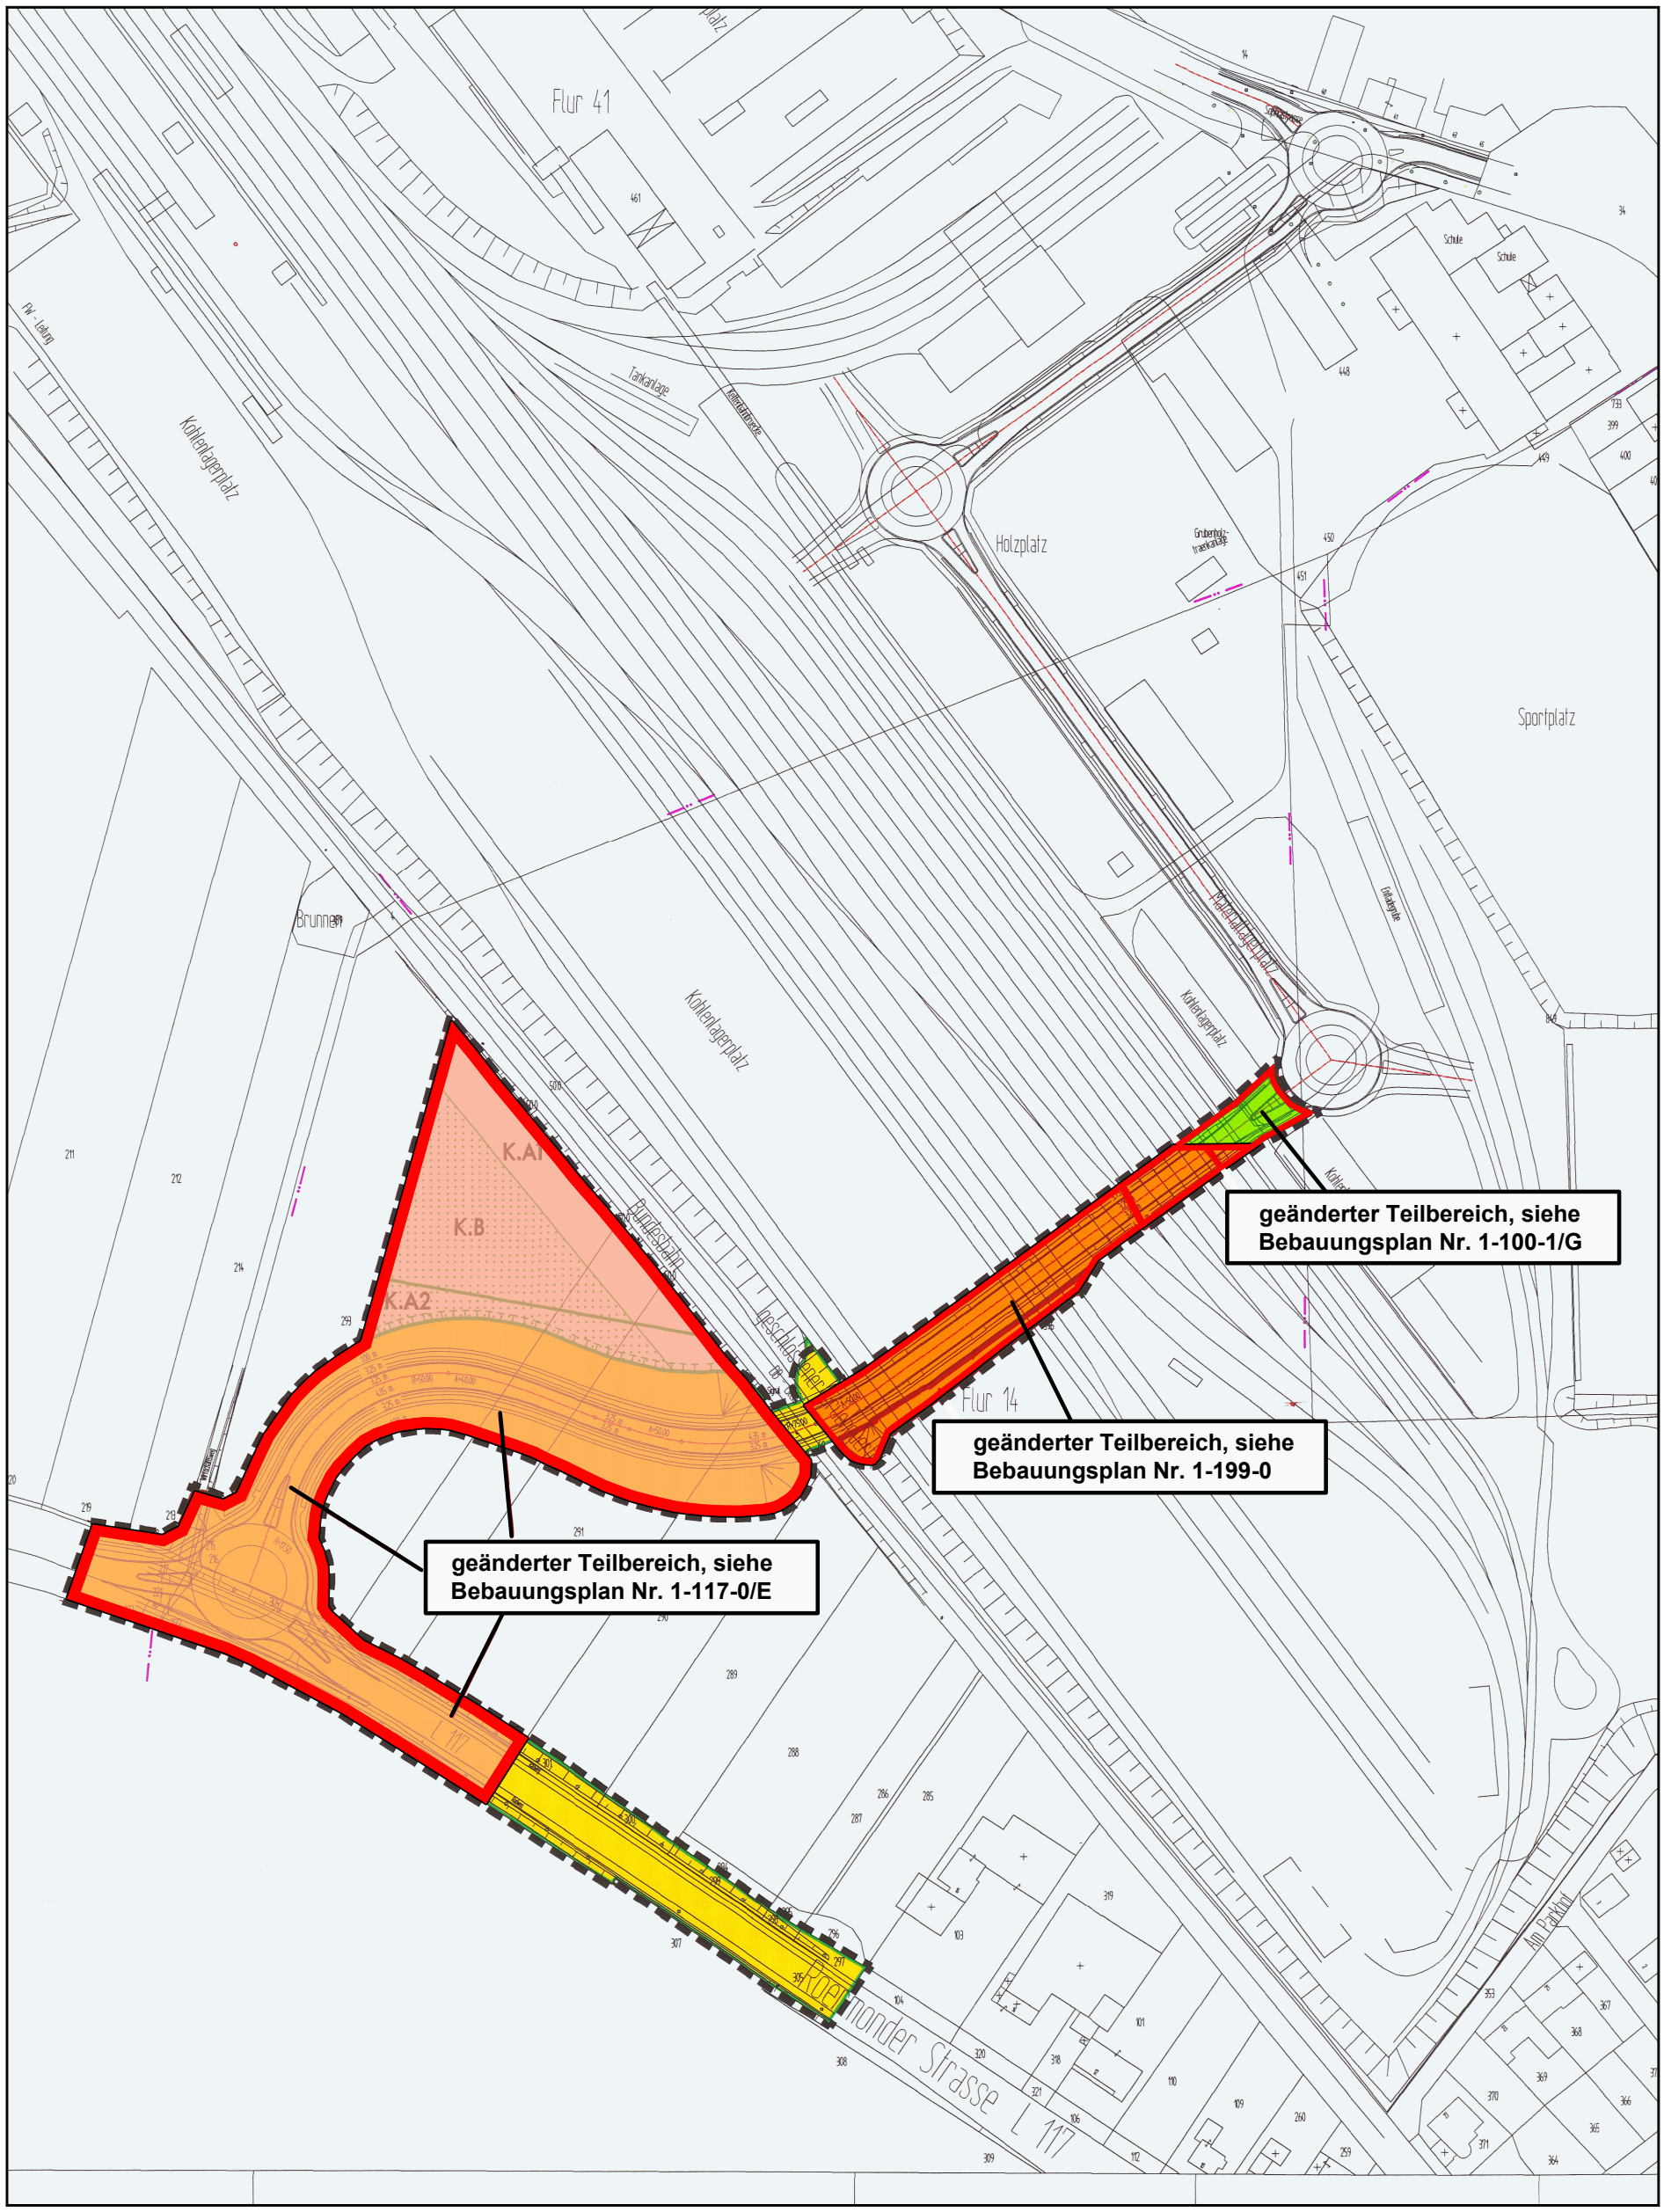

61/65 SPH RECHTSKRAFT: 15.01.1999