


8. Änderung

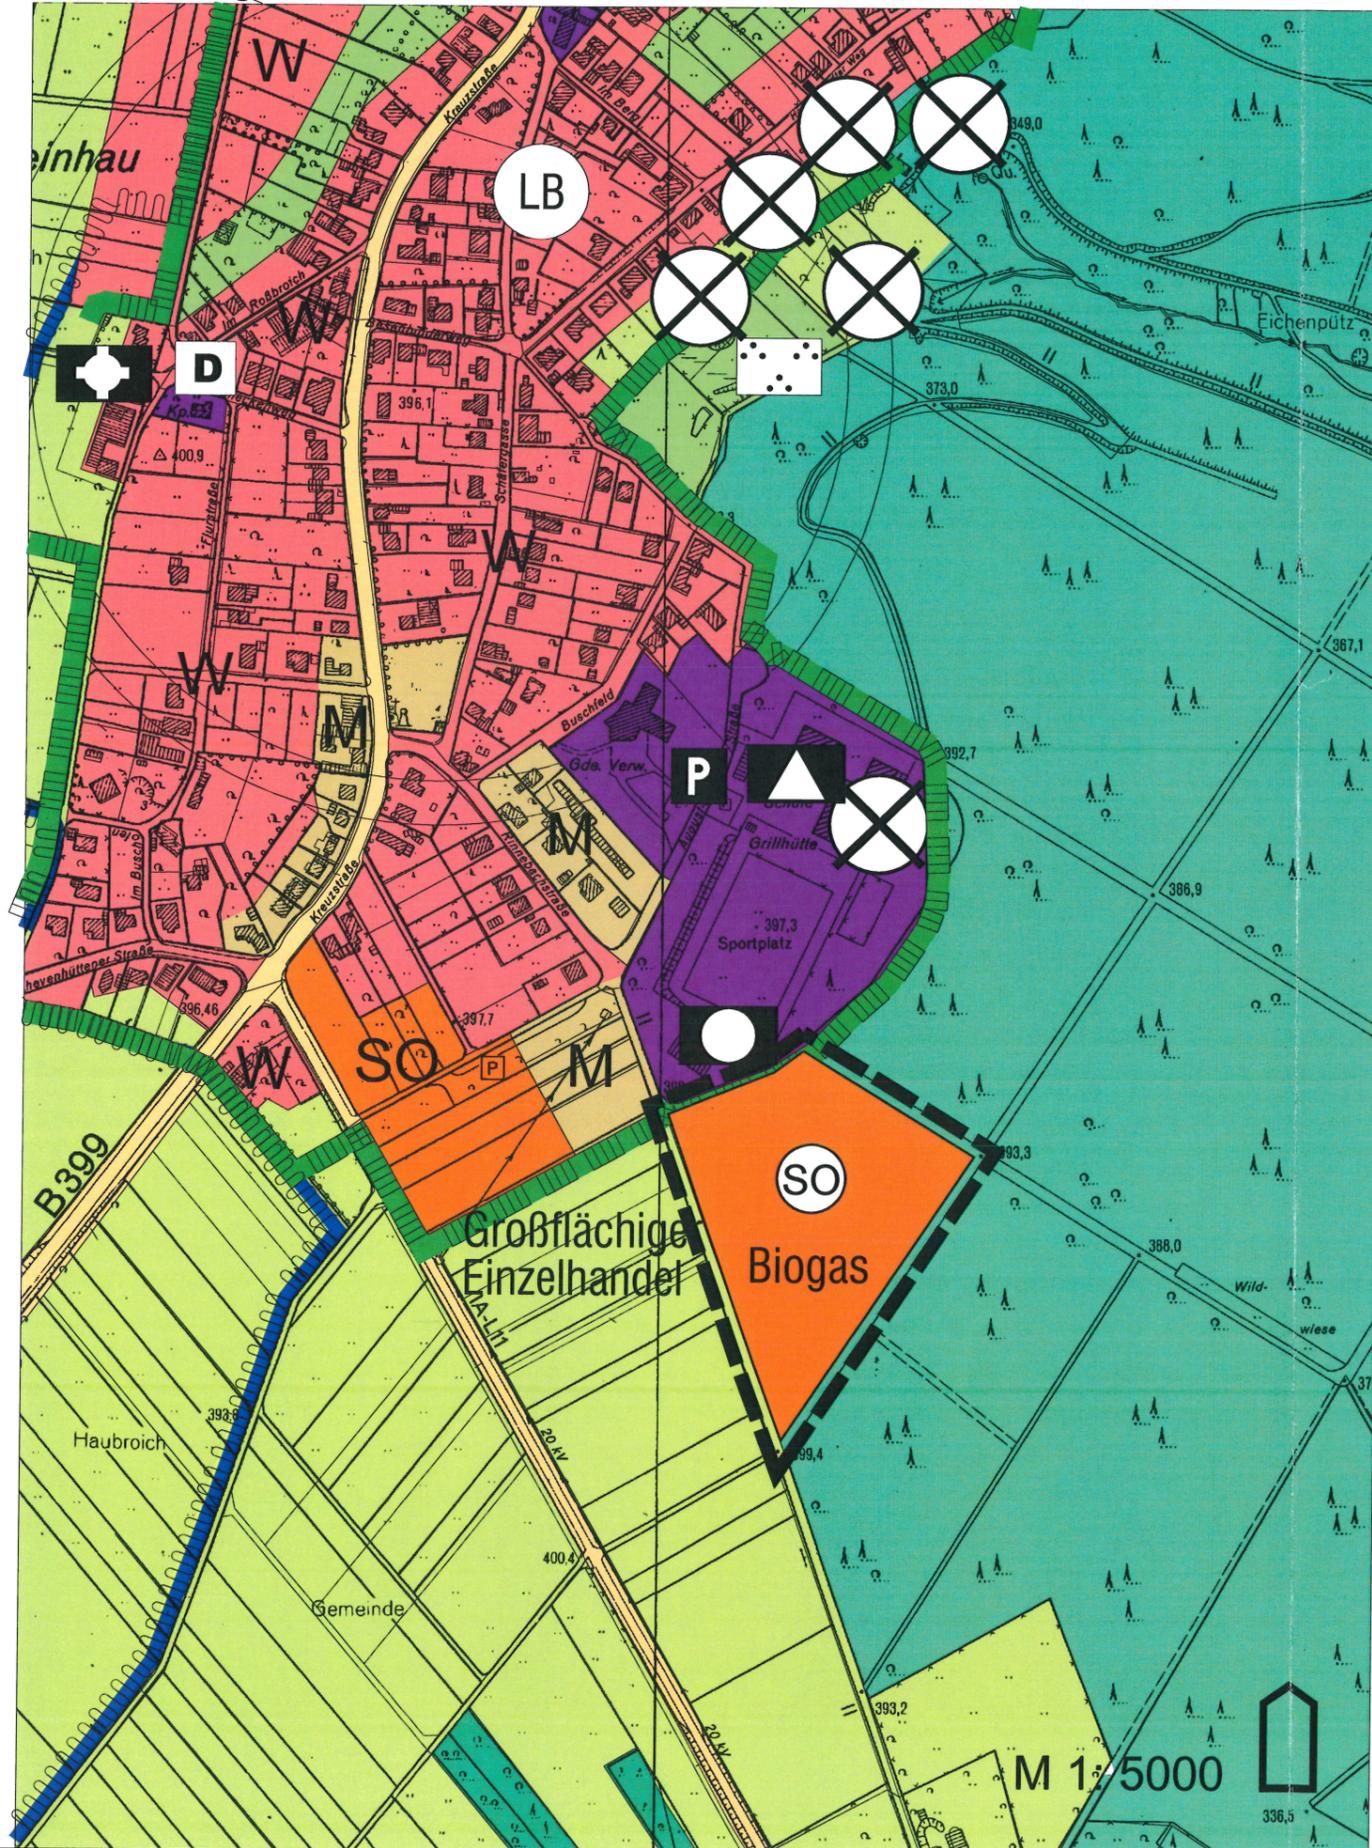

RECHTSGRUNDLAGEN

Baugesetzbuch (BauGB) vom 27.08.1997 (BGBl. I S.2141), zuletzt geändert am 20.07.2004 (BGBl. I S. 2414)

Baunutzungsverordnung (BauNVO) vom 15.09.1977 (BGBl. I S.1763)
 geändert durch Änderungsverordnung vom 23.01.1990 (BGBl. I S.133)

Bauordnung NW in der Fassung der Bekanntmachung vom 13.04.1995 (GV. NW S.218)

Planzeichenverordnung (PlanzV) vom 18.12.1990 (BGBl. I S.58)

LEGENDE

	Wohnbauflächen		Flächen für die Landwirtschaft
	Gemischte Bauflächen		Flächen für Wald
	Sonderbaufläche		Umgrenzung von Schutzgebieten und Schutzobjekten im Sinne des Naturschutzrechtes
	Gemeinbedarfsfläche		Umgrenzung des Geltungsbereichs
	Straßenverkehrsfläche		

GEMEINDE HÜRTGENWALD

8. FNP-ÄNDERUNG Ortsteil Kleinbau

Biogasanlage

