



GEMEINDE HÜRTGENWALD

Bebauungsplan Nr. F 8

Bisheriger Geltungsbereich Bauungsplan Nr. F 8
„Sondergebiet großflächiger Einzelhandel - Nahversorgung“
im Ortsteil Kleinhau

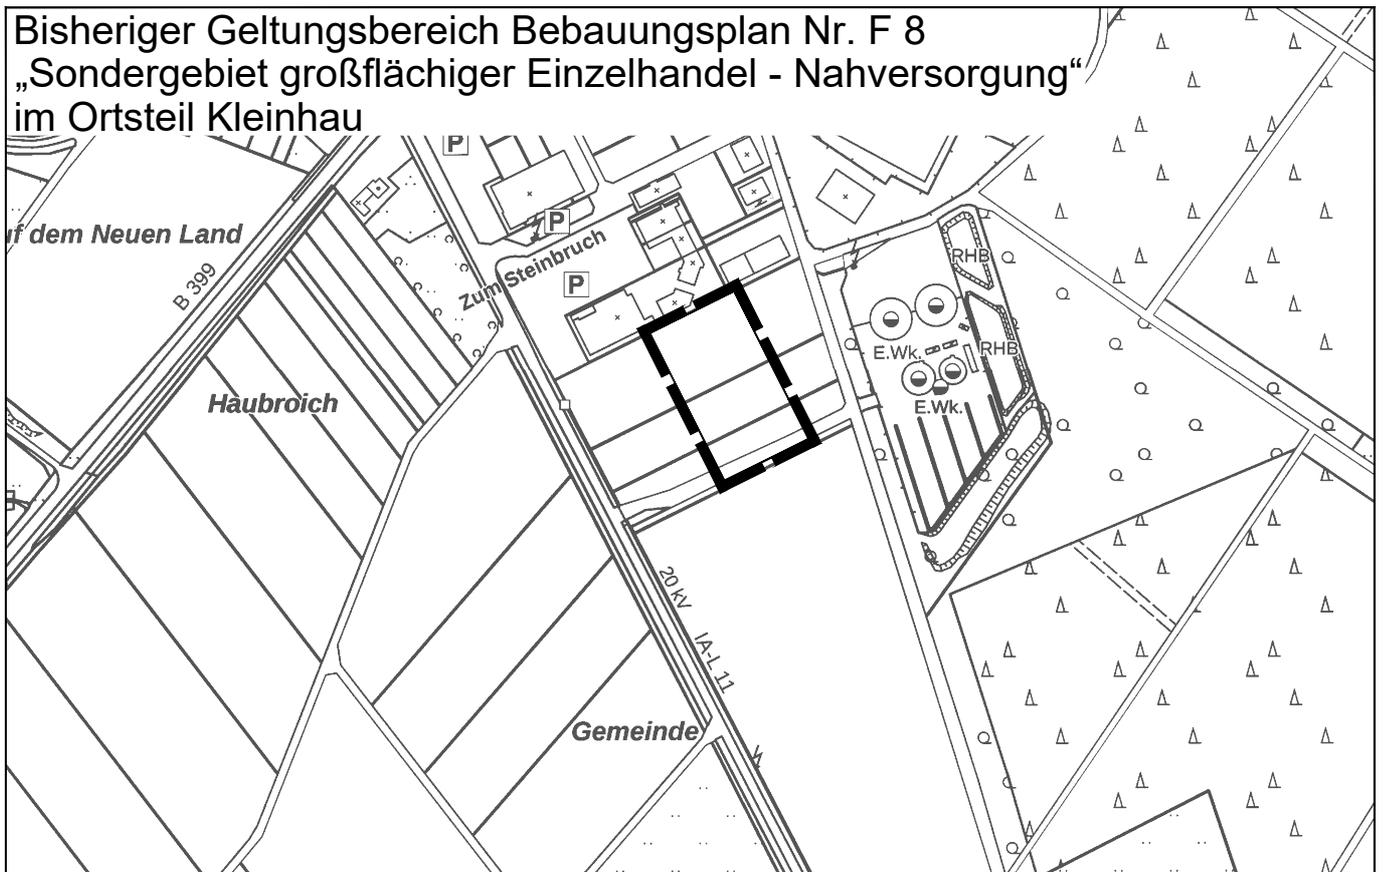

Geänderter Geltungsbereich Bauungsplan Nr. F 8
„Erweiterung des zentralen Versorgungsbereichs“
im Ortsteil Kleinhau

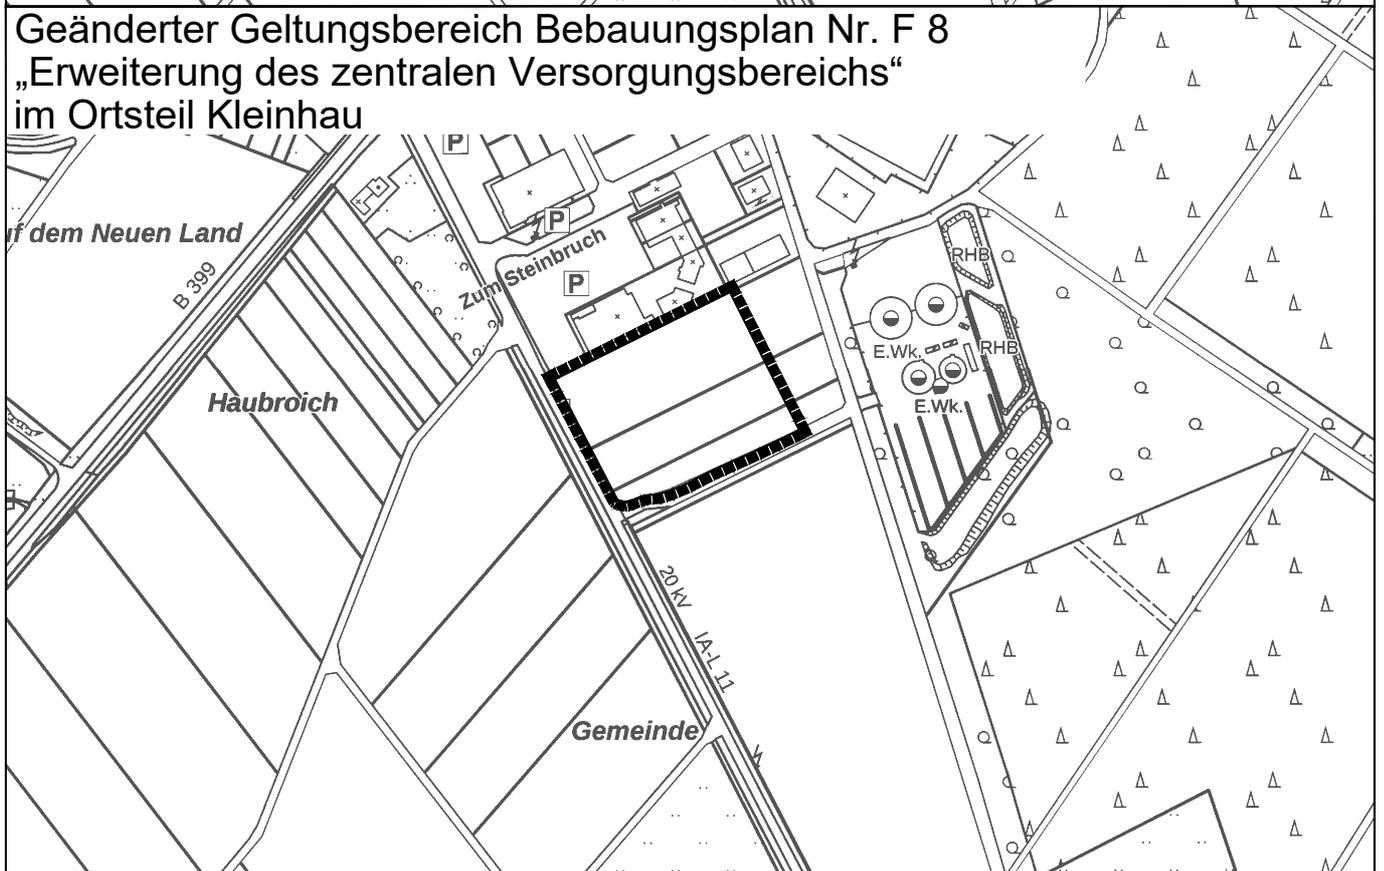

Maßstab: 1: 5000

