


**Plan zur Gestaltungssatzung
zum Teilbereich BPL 013b/c
"Bonnstraße/Severinusstraße"**

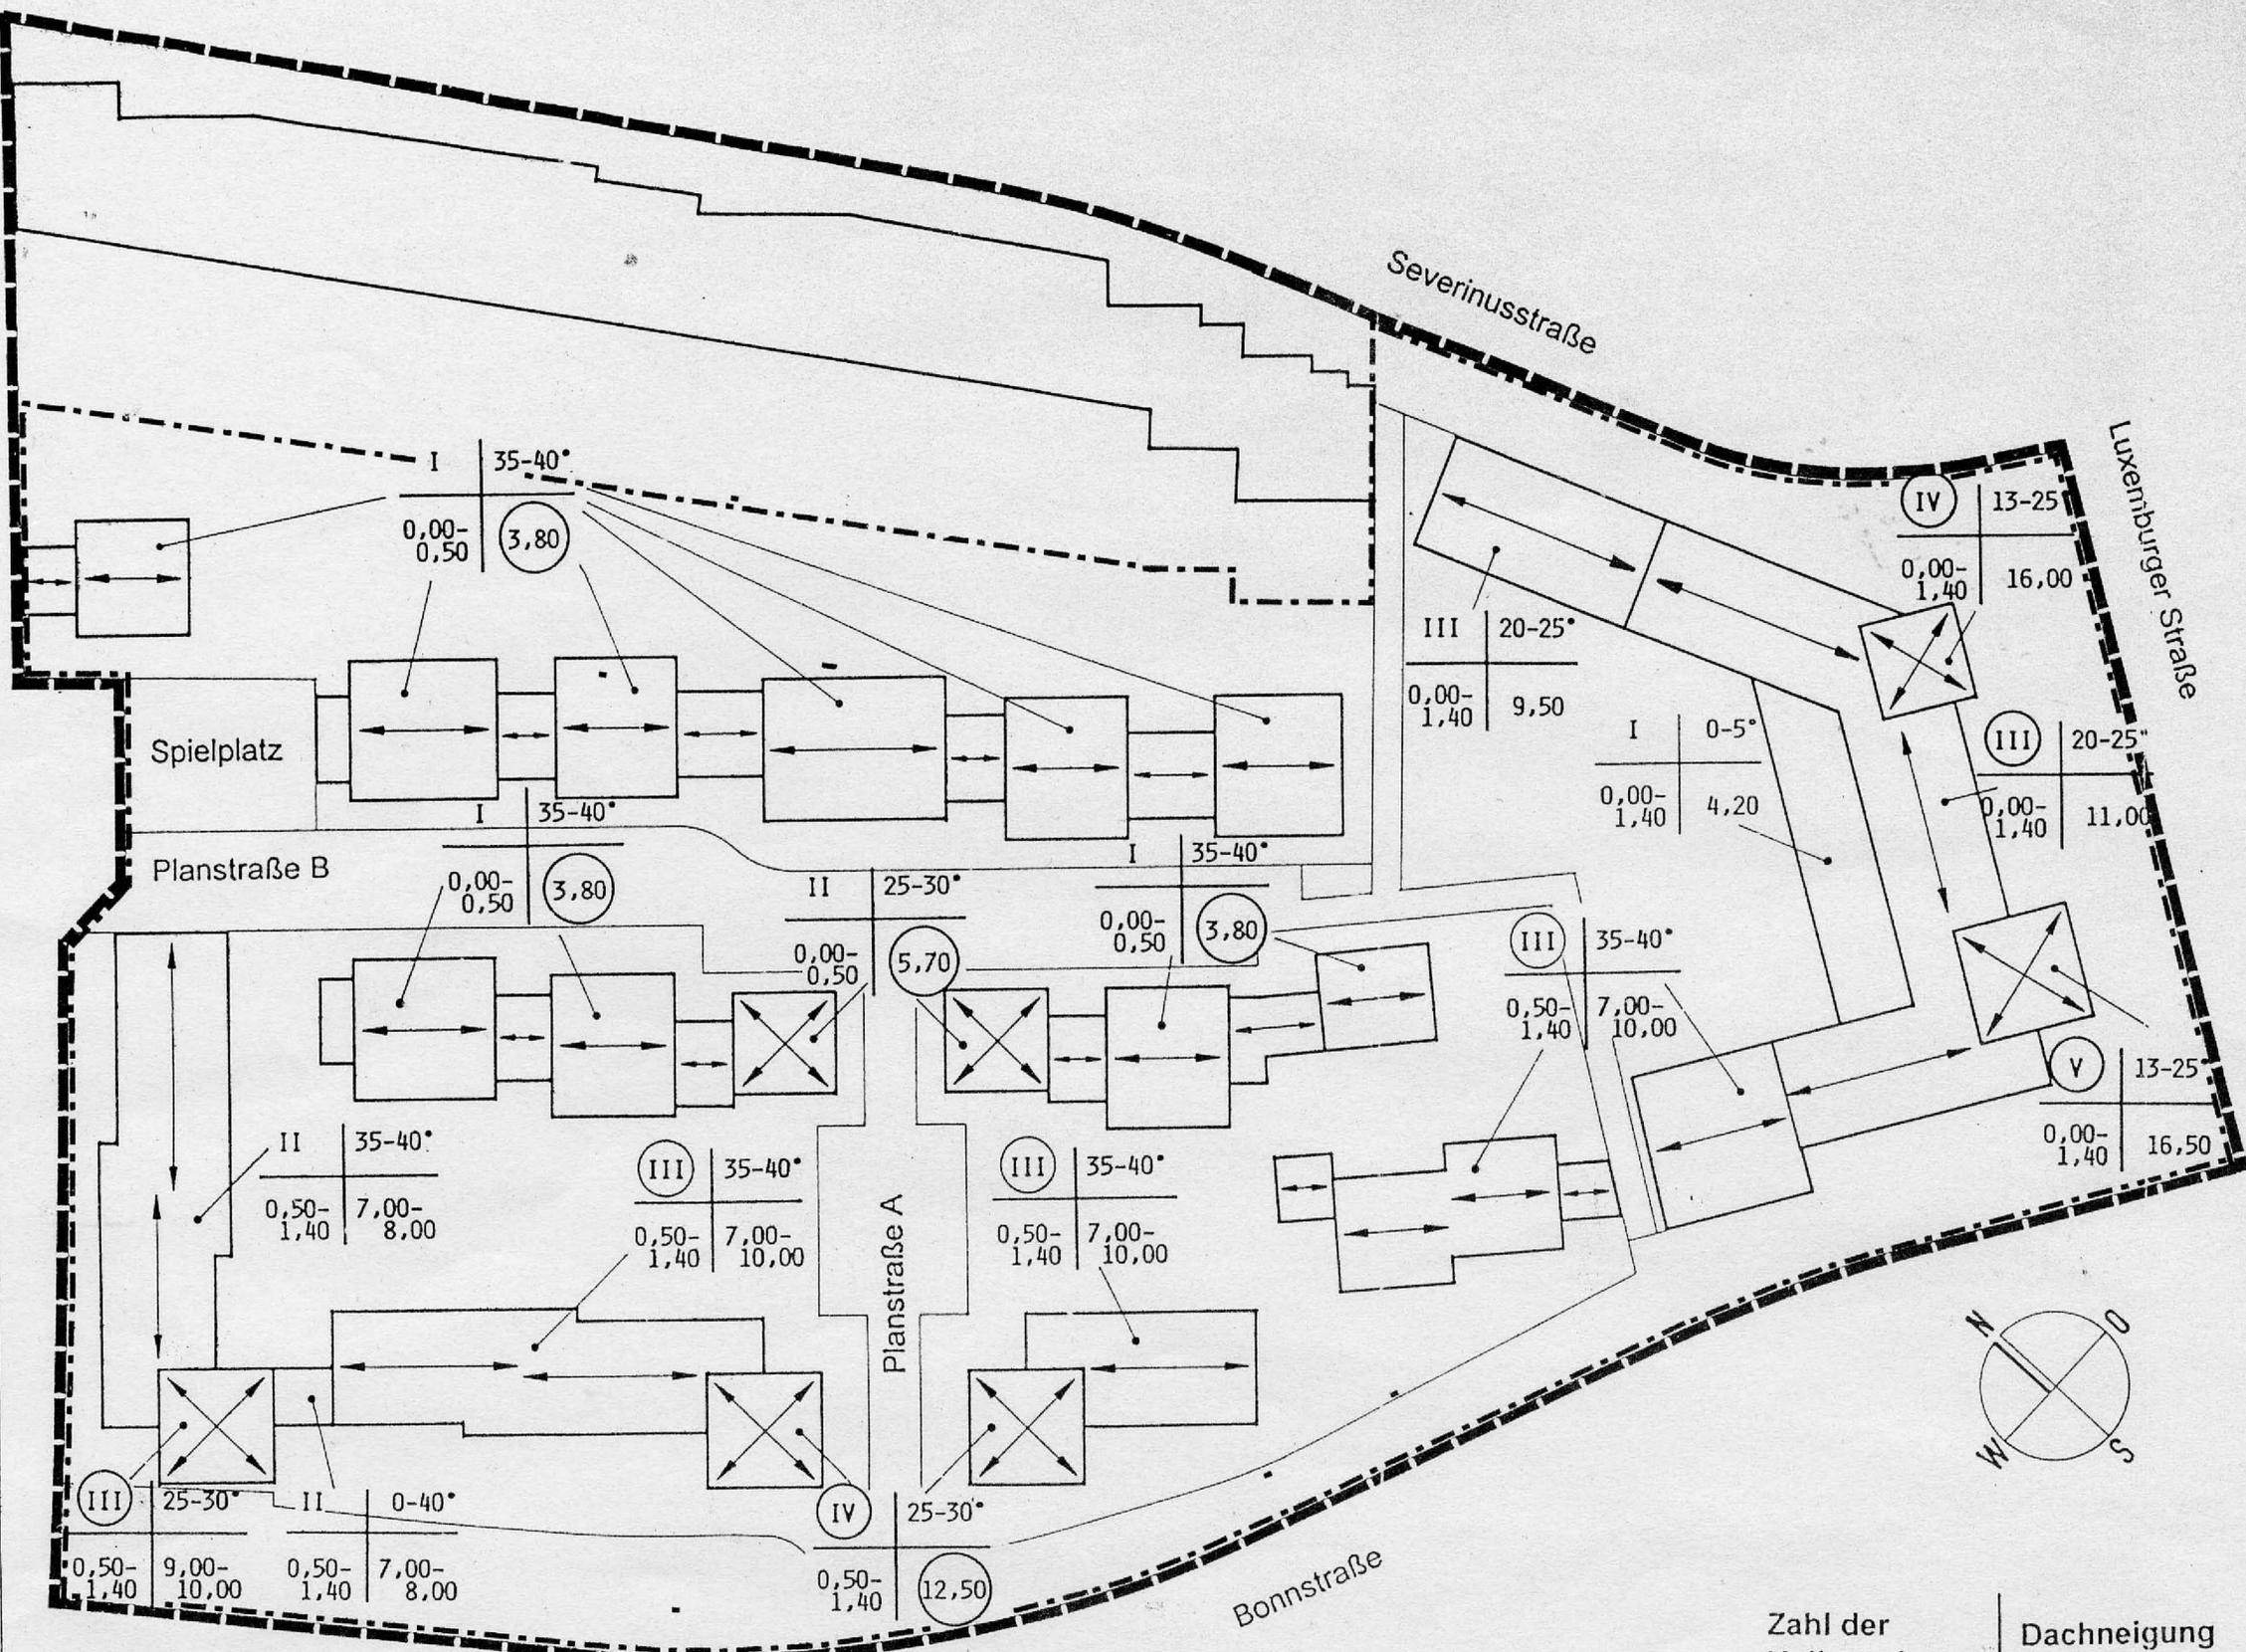

- ↔ (Haupt-) Firstrichtung
- Zahl der Vollgeschosse
- III als Höchstmaß
- III zwingend
- Dachneigung (°)
- 35-40° Unter- und Obergrenze
- Sockelhöhe (m)
(über Bezugspunkt)
- 0,00-1,40 Unter- und Obergrenze
- Traufhöhe (m)
- 9,50 als Höchstmaß
- 12,50 zwingend
- 7,00-10,00 Unter- und Obergrenze
- Grenze des räumlichen Geltungsbereiches der Gestaltungssatzung
- ▬ Grenze des räumlichen Geltungsbereiches des Bebauungsplans

| | |
|------------------------|-------------|
| Zahl der Vollgeschosse | Dachneigung |
| Sockelhöhe | Traufhöhe |

03.06.1993

M. Hüch

PLANUNGSGRUPPE
HOME
ARCHITEKTEN
PLANER
ALTE KIRCHSTR. 1
5024 PULHEIM 2
TEL. 02234 / 81199
FAX. 02234 / 82266