

Von: <Nico.Meierholz@telekom.de>
An: <Kerstin.Vogel@ibbenbueren.de>
Datum: 24.09.2019 13:42
Betreff: 157. Änderung des Flächennutzungsplanes für die Herausnahme nicht mehr benötigter Bauflächen, Stadt Ibbenbüren; Ihr Az.: 611Vo vom 19.09.2019; WFMT: 86544662
Anlagen: Lap+zu+Änd.+2.pdf; Lap+zu+Änd.+3.pdf; Lap+zu+Änd.+4.pdf; Lap+zu+Änd.+5.pdf; Lap+zu+Änd.+6.pdf; Lap+zu+Änd+.1.pdf

Sehr geehrte Frau Vogel,

die Telekom Deutschland GmbH (nachfolgend Telekom genannt) - als Netzeigentümerin und Nutzungsberechtigte i. S. v. § 68 Abs. 1 TKG - hat die Deutsche Telekom Technik GmbH beauftragt und bevollmächtigt, alle Rechte und Pflichten der Wegesicherung wahrzunehmen sowie alle Planverfahren Dritter entgegenzunehmen und dementsprechend die erforderlichen Stellungnahmen abzugeben. Zu der o. g. Planung nehme ich wie folgt Stellung:

Gegen die vorgelegte 157. Änderung des Flächennutzungsplanes für die Herausnahme nicht mehr benötigter Bauflächen bestehen grundsätzlich keine Einwände.

Im Planbereich (Teilbereiche 1, 2, 3, 4, 5 und 6) befinden sich Telekommunikationslinien der Telekom, die aus den beigefügten Lagepläne ersichtlich sind. Diese versorgen die vorhandene Bebauung. Die Belange der Telekom - z. B. das Eigentum der Telekom, die ungestörte Nutzung ihres Netzes sowie ihre Vermögensinteressen - sind betroffen. Ich gehe davon aus, dass die Telekommunikationslinien punktuell gesichert, aber unverändert in ihrer Trassenlage verbleiben können. Der Bestand und der Betrieb der vorhandenen TK-Linien müssen weiterhin gewährleistet bleiben.

Vielen Dank!

Mit freundlichen Grüßen
Nico Meierholz

DEUTSCHE TELEKOM TECHNIK GMBH
Technik Niederlassung West
PTI 15 Münster
Nico Meierholz
Referent PPB NBG Münster
Dahlweg 100-102, 48153 Münster
+49 251 78877-7724 (Tel.)
+49 251 78877-9609 (Fax)
+49 170 917-9063 (Mobil)
E-Mail: Nico.Meierholz@telekom.de<mailto:Nico.Meierholz@telekom.de>
www.telekom.de<http://www.telekom.de>


ERLEBEN, WAS VERBINDET.

Die gesetzlichen Pflichtangaben finden Sie unter:
www.telekom.de/pflichtangaben-dttechnik<http://www.telekom.de/pflichtangaben-dttechnik>


GROSSE VERÄNDERUNGEN FANGEN KLEIN AN - RESSOURCEN SCHONEN UND NICHT JEDE E-MAIL DRUCKEN.



AT/Vh-Bez.: Kein aktiver Auftrag		AT/Vh-Nr.: Kein aktiver Auftrag	
TI NL	West		
PTI	Münster		
ONB	Hörstel	AsB	1
Bemerkung:		VsB	
		Name	Klaus.Flothkoetter@telekom
		Datum	24.09.2019
		Sicht	Lageplan
		Maßstab	1:3000
		Blatt	1

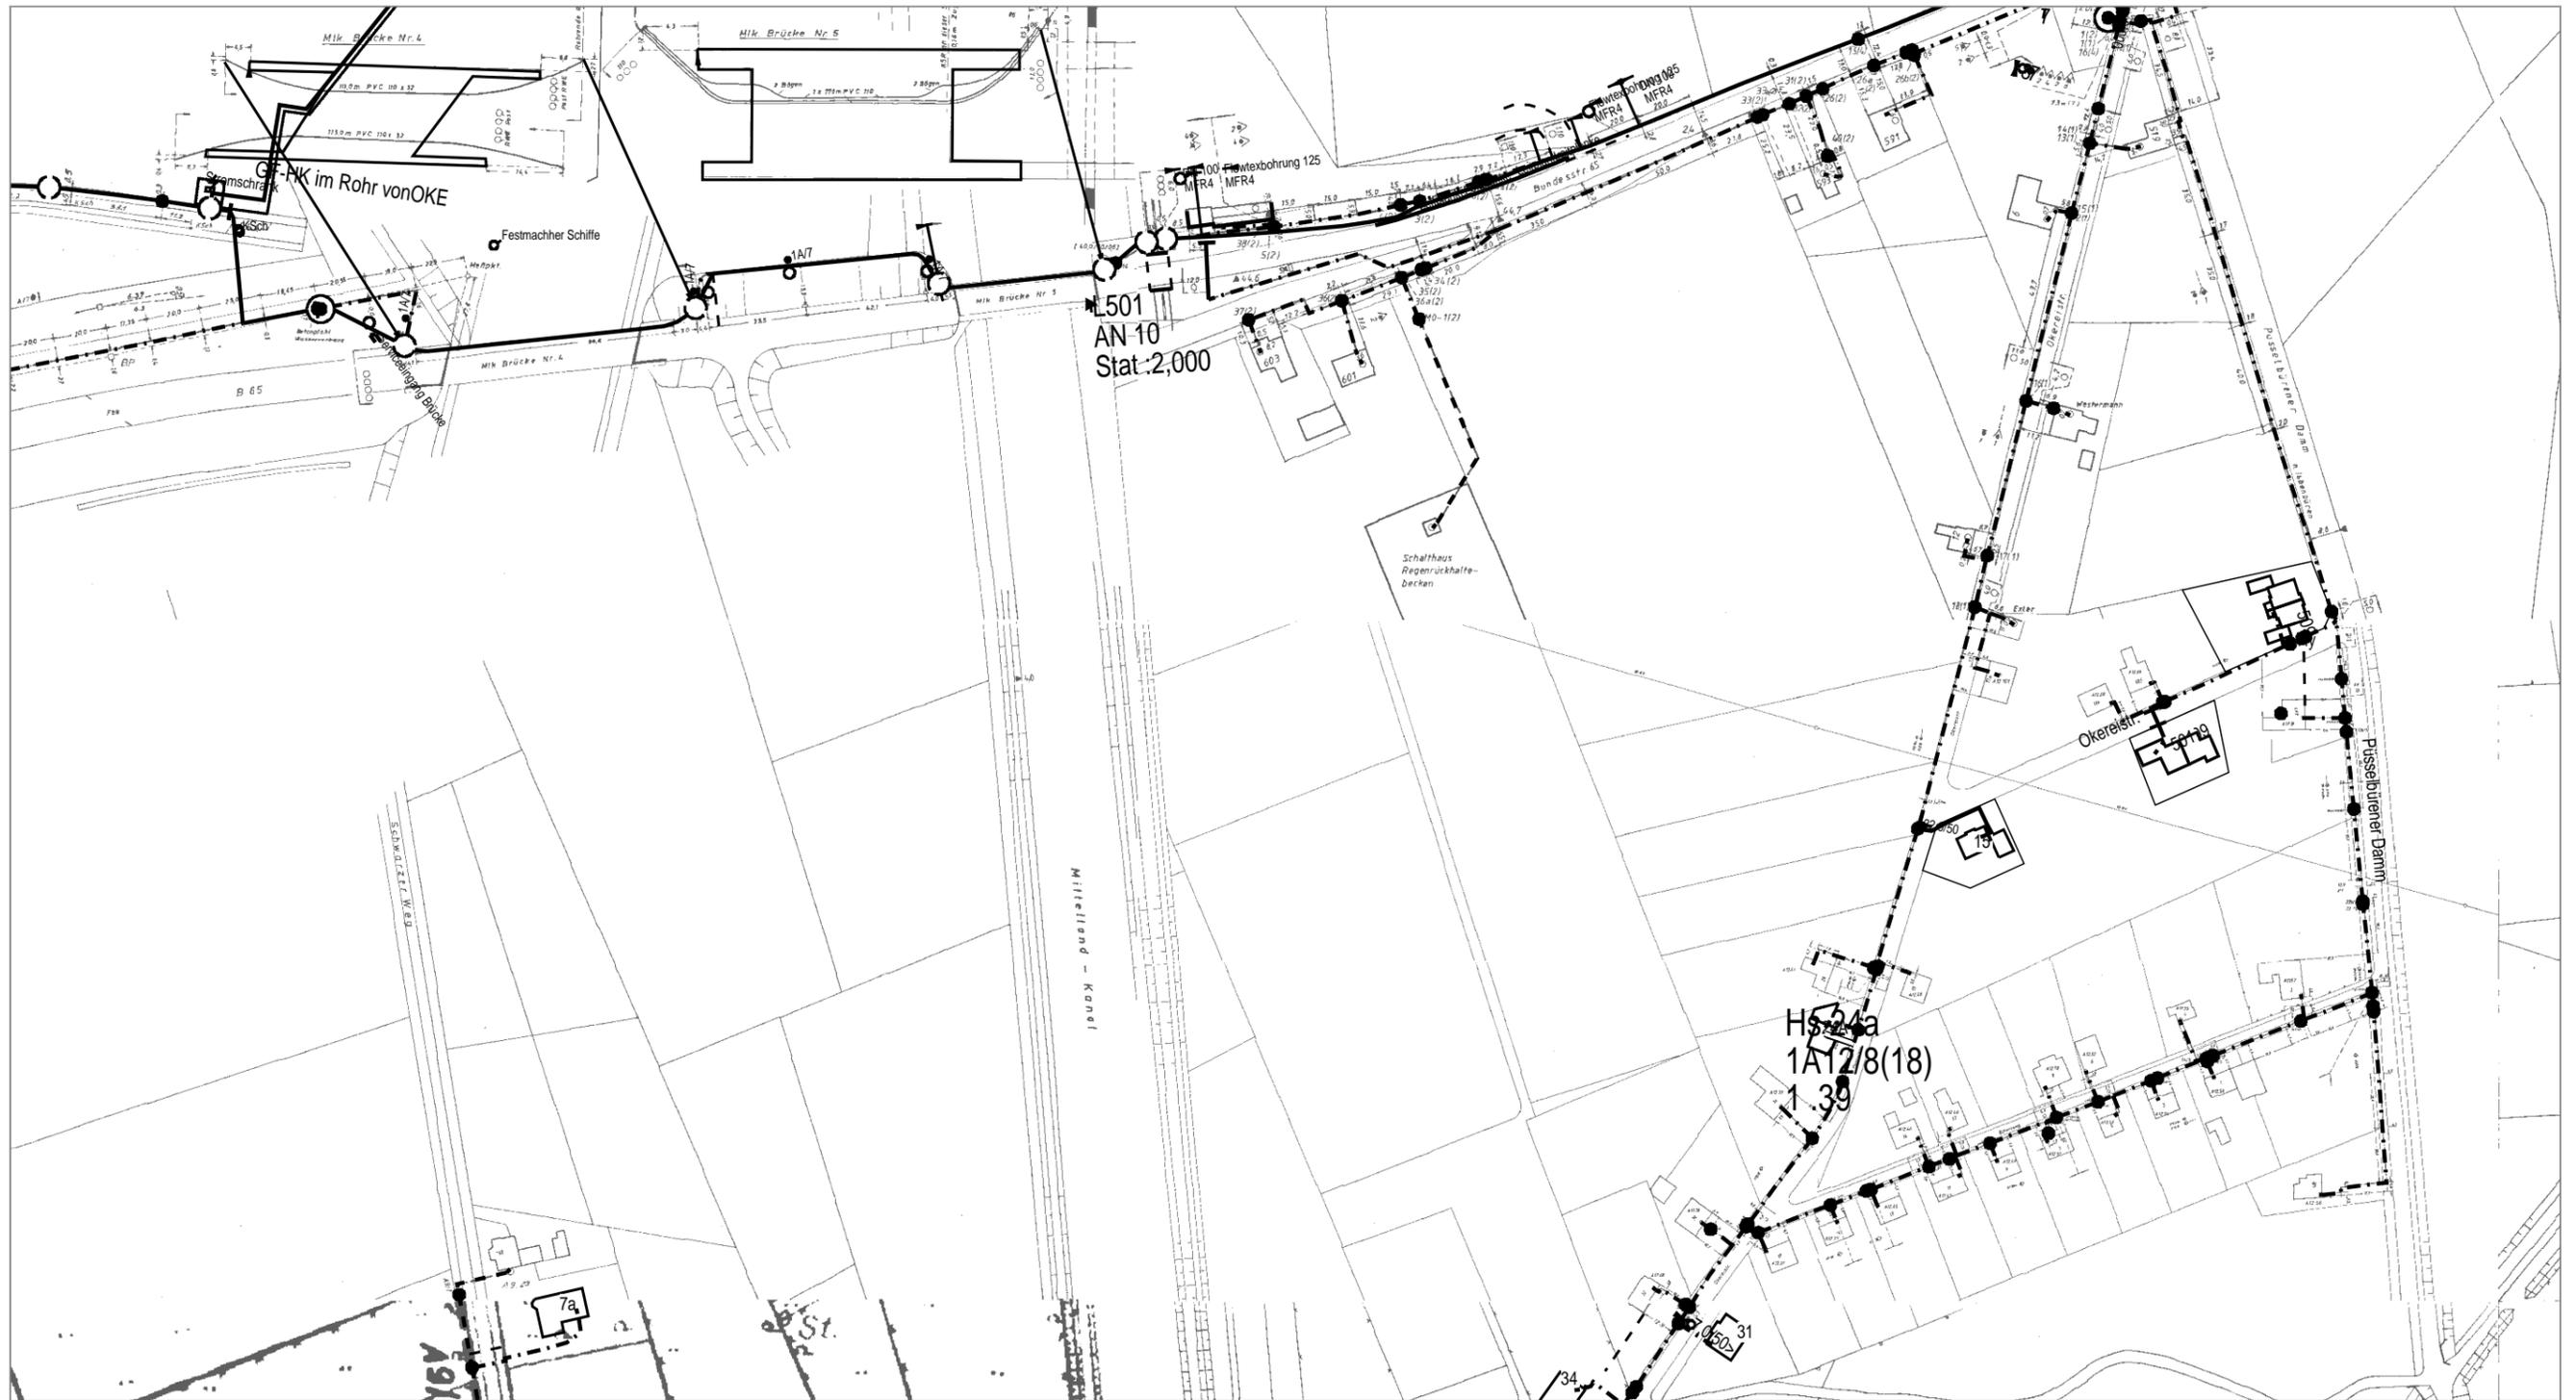

AT/Vh-Bez.: Kein aktiver Auftrag		AT/Vh-Nr.: Kein aktiver Auftrag	
TI NL	West		
PTI	Münster		
ONB	Ibbenbüren, Hörstel	AsB	1
Bemerkung:		VsB	
		Name	Klaus.Flothkoetter@telekom
		Datum	24.09.2019
		Sicht	Lageplan
		Maßstab	1:2500
		Blatt	1

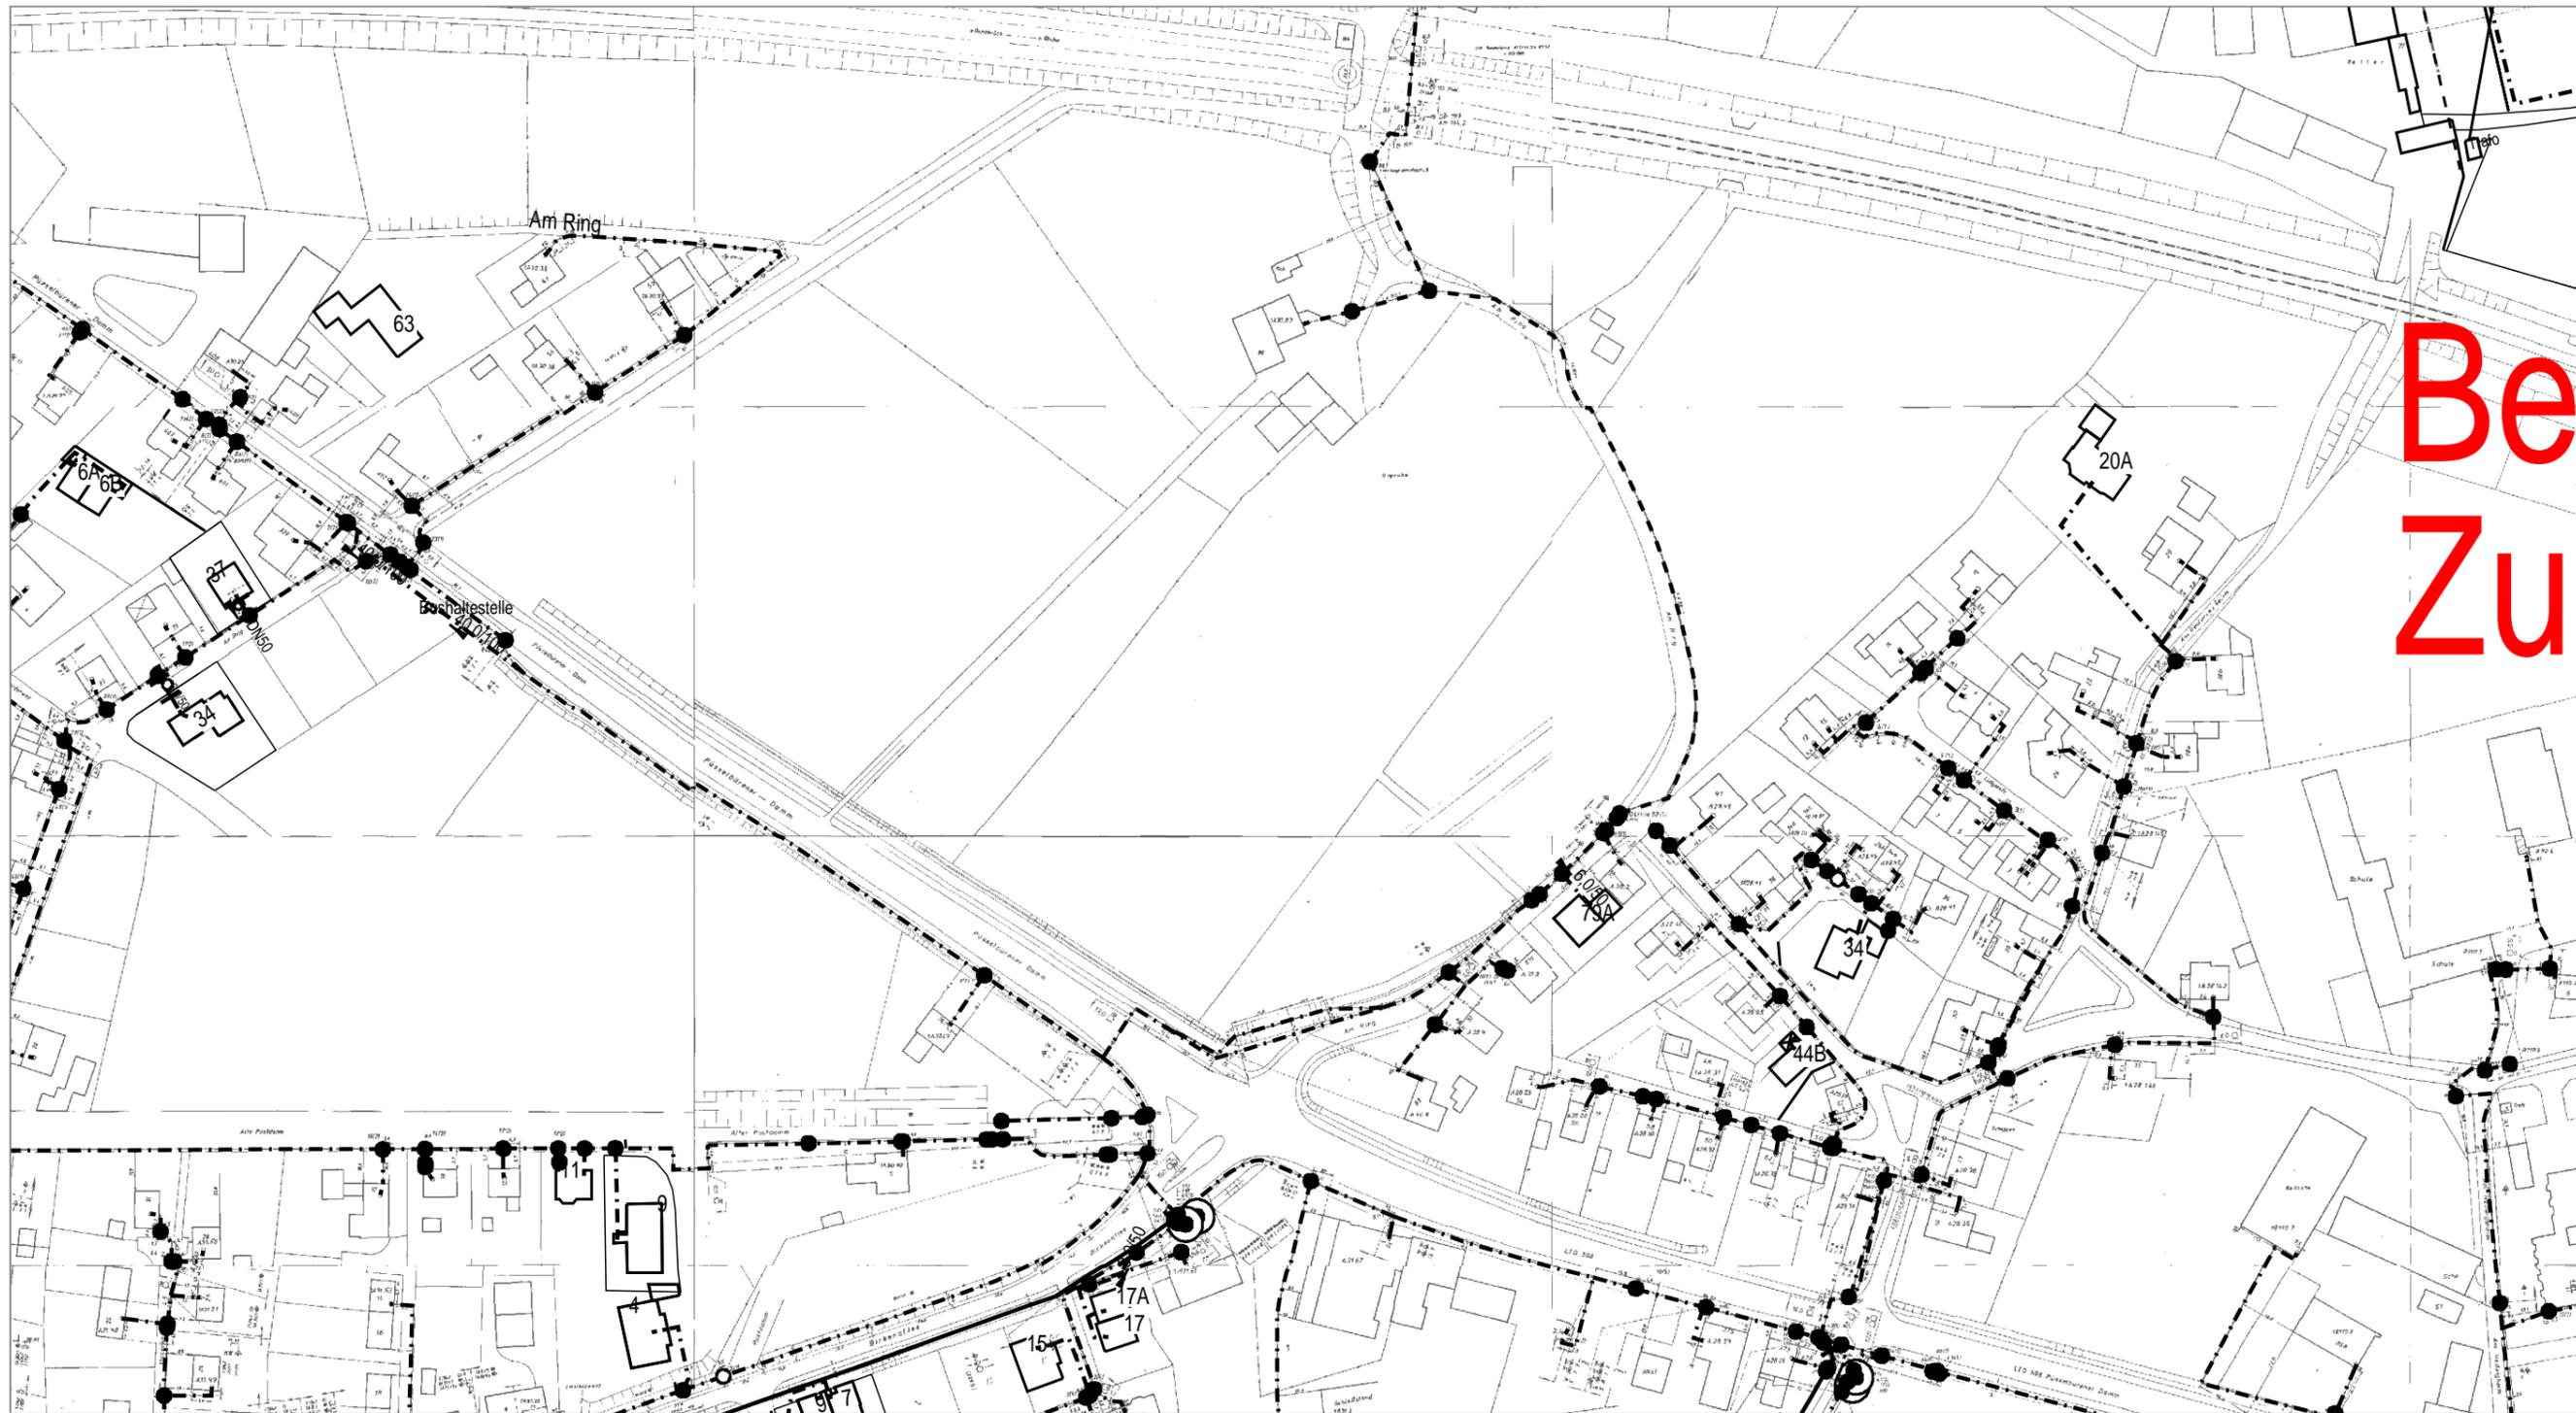

Be
Zu



AT/Vh-Bez.: Kein aktiver Auftrag		AT/Vh-Nr.: Kein aktiver Auftrag	
TI NL	West		
PTI	Münster		
ONB	Ibbenbüren	AsB	1
Bemerkung:		VsB	
		Name	Klaus.Flothkoetter@telekom
		Datum	24.09.2019
		Sicht	Lageplan
		Maßstab	1:2000
		Blatt	1



AT/Vh-Bez.: Kein aktiver Auftrag		AT/Vh-Nr.: Kein aktiver Auftrag	
TI NL	West		
PTI	Münster		
ONB	Ibbenbüren	AsB	1
Bemerkung:		VsB	
		Name	Klaus.Flothkoetter@telekom
		Datum	24.09.2019
		Sicht	Lageplan
		Maßstab	1:2000
		Blatt	1



AT/Vh-Bez.: Kein aktiver Auftrag		AT/Vh-Nr.: Kein aktiver Auftrag	
TI NL	West		
PTI	Münster		
ONB	Ibbenbüren	AsB	1
Bemerkung:		VsB	
		Name	Klaus.Flothkoetter@telekom
		Datum	24.09.2019
		Sicht	Lageplan
		Maßstab	1:1250
		Blatt	1



AT/Vh-Bez.: Kein aktiver Auftrag		AT/Vh-Nr.: Kein aktiver Auftrag	
TI NL	West		
PTI	Münster		
ONB	Ibbenbüren	AsB	8
Bemerkung:		VsB	
		Name	Klaus.Flothkoetter@telekom
		Datum	24.09.2019
		Sicht	Lageplan
		Maßstab	1:2000
		Blatt	1