


nach der öffentlichen Auslegung geändert durch Satzungsbeschluss vom 18.03.2020

7 - 150
7 - 217

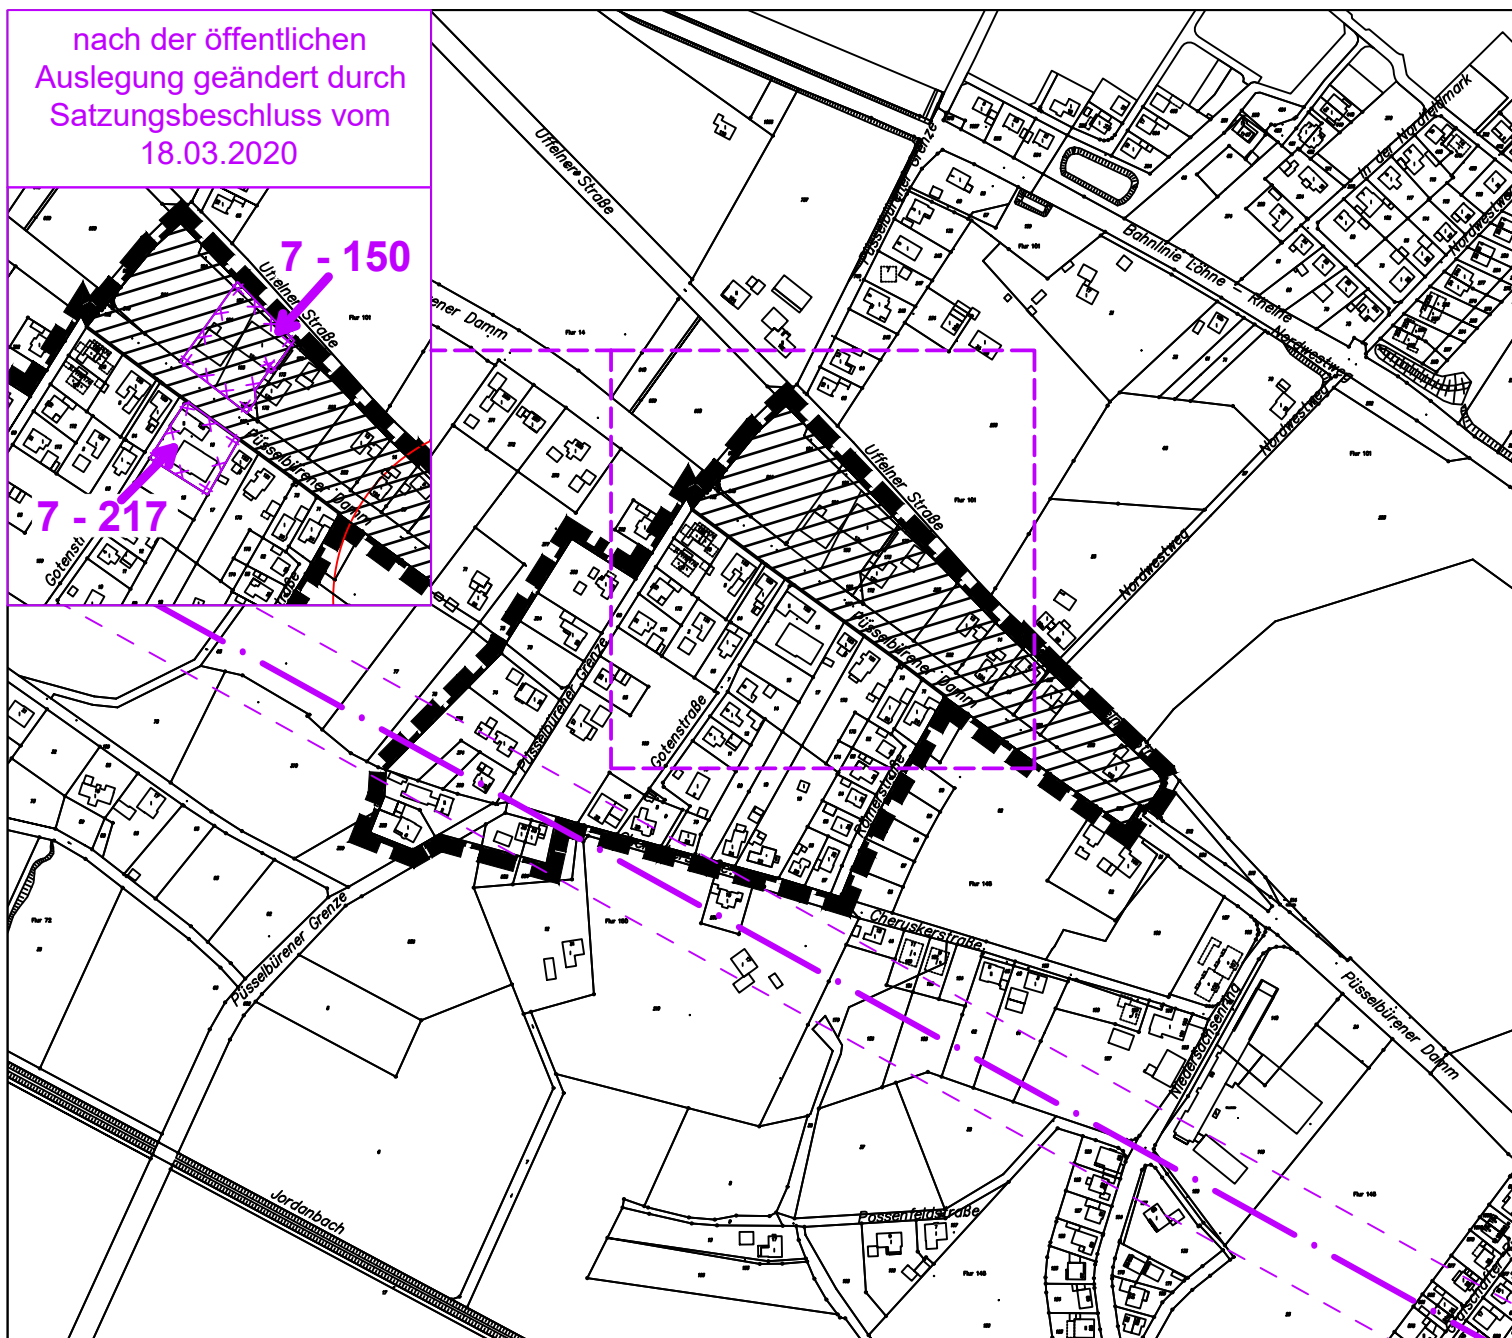


Zeichenerklärung - gemäß § 9 BauGB -

Anlage 2



Geltungsbereich

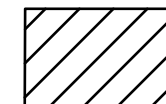

Ergänzungsbereich



Umgrenzung der Flächen, deren Böden erheblich mit umweltgefährdenden Stoffen belastet sind




Schutzstreifen - beidseitig-



Richtfunkverbindung mit Schutzkorridor (siehe Hinweis Nr. 4)

Hinweise siehe Begründung Kapitel 4.1

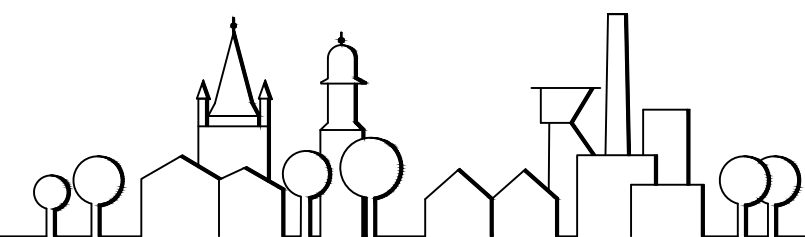

Der Bürgermeister
Fachdienst Stadtplanung
Alte Münsterstraße 16 | 49477 Ibbenbüren
Telefon (0 54 51) 9 31-195 | Telefax (0 54 51) 9 31-198

Der Rat der Stadt Ibbenbüren hat am 09.10.2019 beschlossen, die 8. Änderung der Satzung für bebaute Bereiche im Außenbereich durchzuführen.

gez. Dr. Schrameyer
Bürgermeister

Der Entwurf und die Begründung haben gemäß § 35 (6) Satz 5 BauGB in Verbindung mit § 13 (2) in Verbindung § 3 (2) BauGB vom 18.11.2019 - 18.12.2019 öffentlich ausgelegt.

Der Bürgermeister
i.A.
gez. Manteuffel
Baudezernent

Der Rat der Stadt Ibbenbüren hat die gemäß § 3 (2) BauGB vorgebrachten Stellungnahmen geprüft und am 18.03.2020 die 8. Änderung der Satzung für bebaute Bereiche im Außenbereich gemäß § 10 (1) BauGB als Satzung beschlossen.
Ibbenbüren, 23.03.2020

gez. Dr. Schrameyer
Bürgermeister

gez. Runde
Schriftführer

Der Satzungsbeschluss für die 8. Änderung der Satzung über bebaute Bereiche im Außenbereich ist gemäß § 35 (6) Satz 5 in Verbindung mit § 10 (3) BauGB ortsüblich am 04.04.2020 bekanntgemacht worden.

gez. Dr. Schrameyer
Bürgermeister

Lehmkuhl
Planentwurf

Wrocklage
gezeichnet


1 : 5.000
Maßstab

Juli 2019
Datum

J:\Daten\Autocad\stadtcad\
Außenbereichssatzungen\8.Änderung\
Absx8ae-010.dwg
Datei

inkraftgetreten

8. Änderung der Satzung für bebaute Bereiche im Außenbereich der Stadt Ibbenbüren Bereich Nr. 10 "Püßelbürener Damm / Gotenstraße"

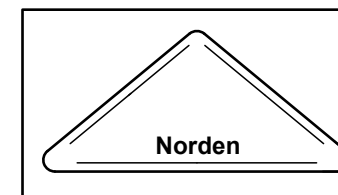

**Fachdienst
Stadtplanung**

i.A. _____