

Kiedruott
Kreisvermessungsrat

BEBAUUNGSPLAN NR.26 „ZUM ESCH“ Stadt IBBENBÜREN

TEIL 1: PLAN (weiterer Bestandteil des Bebauungsplanes ist Teil 2: Text)

Aufgestellt auf Grund des Beschlusses des Rates der Gemeinde Ibbenbüren vom 29.4.1963 Ibbenbüren, den 6.5.1963

gez. Mergel L.S. gez. Remke
Bürgermeister Ratsmitglied
Gemäß § 2(6) BBauG vom 23.6.1960 öffentlich ausgelegen in der Zeit vom 27.5.1963 bis 28.6.1963 und vom 26.10.1964 bis 27.11.1964 Ibbenbüren, den 1.7.1964 Ibbenbüren, den 30.11.1964

L.S. gez. Siebenkötten L.S. gez. Conrad
Gemeindevorstand Gemeindevorstand
Vom Rat der Gemeinde Ibbenbüren am auf Grund des § 10 des BBauG v.23.6.1960 in Verbindung mit § 4 der GONW v.21.10/28.10.1952 als Satzung beschlossen, und am 24.5.1965 zum 2. Mal als Satzung beschlossen Ibbenbüren, den 29.7.1963 Ibbenbüren, den 31.5.1965

gez. Mergel L.S. gez. Remke gez. Mergel L.S. gez. Malsch
Bürgermeister Ratsmitglied Bürgermeister Ratsmitglied
Gemäß § 11 BBauG v.23.6.1960 mit Verfügung vom 10.12.1965 Az.34.3a GÜ genehmigt: Münster, den 10.12.1965 5209

Der Regierungspräsident, im Auftrage
L.S. gez. Guldenfennig
Regierungsbaudirektor
Die Genehmigung sowie Ort und Zeit der öffentlichen Auslegung sind gemäß § 12 BBauG vom 23.6.1960 am 18.01.1966 ortsüblich bekanntgemacht. Ibbenbüren, den 24.1.1966



gez. Dr. Gietz
Gemeindevorstand
Vom Rat der Gemeinde Ibbenbüren am 8.9.1964 auf Grund des § 13 des BBauG v.23.6.1960 als vereinfachte Änderung beschlossen. Ibbenbüren, den 14.9.1964

ZEICHENERKLÄRUNG: gez. Mergel L.S. gez. Malsch
Bürgermeister Ratsmitglied

- FESTSETZUNGEN GEMÄSS § 9 BBauG:**
- Grenze des räumlichen Geltungsbereiches:
 - Baulinie
 - Baugrenze
 - Straßenbegrenzungslinie
 - Vorhandene Straßen u. Wege
 - Neue Straßen, Wege u. Plätze
 - Öffentliche Grünfläche
 - Private Grünfläche (Vorgartenfläche)
 - Baugrundstück für den Gemeinbedarf
 - Geplante Parkflächen
 - Art der baulichen Nutzung
 - Zahl der Vollgeschosse z = zwingend, h = Höchstgrenze
 - Geschößflächenzahl
 - Grundflächenzahl
 - Abgrenzung der festgesetzten Art der baulichen Nutzung
 - Firstrichtung
 - Abgrenzung des festgesetzten Maßes der baulichen Nutzung
 - Private Plätze

- BESTAND:**
- Vorh. Bebauung
 - Vorh. Flurstücksgrenzen

- VORSCHLAG FÜR:**
- neue Flurstücksgrenzen
 - aufzuhebende Flurstücksgrenzen
 - abzubrechende Gebäude
 - Hauptleitung für Abwasser
 - Hauptleitung für Regenwasser
 - eit. Hauptleitung
 - Hauptleitung für Wasserversorgung
- siehe besonderen Plan

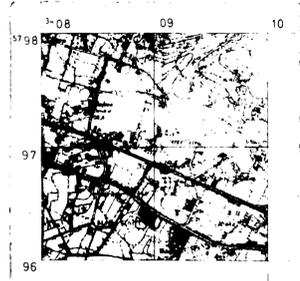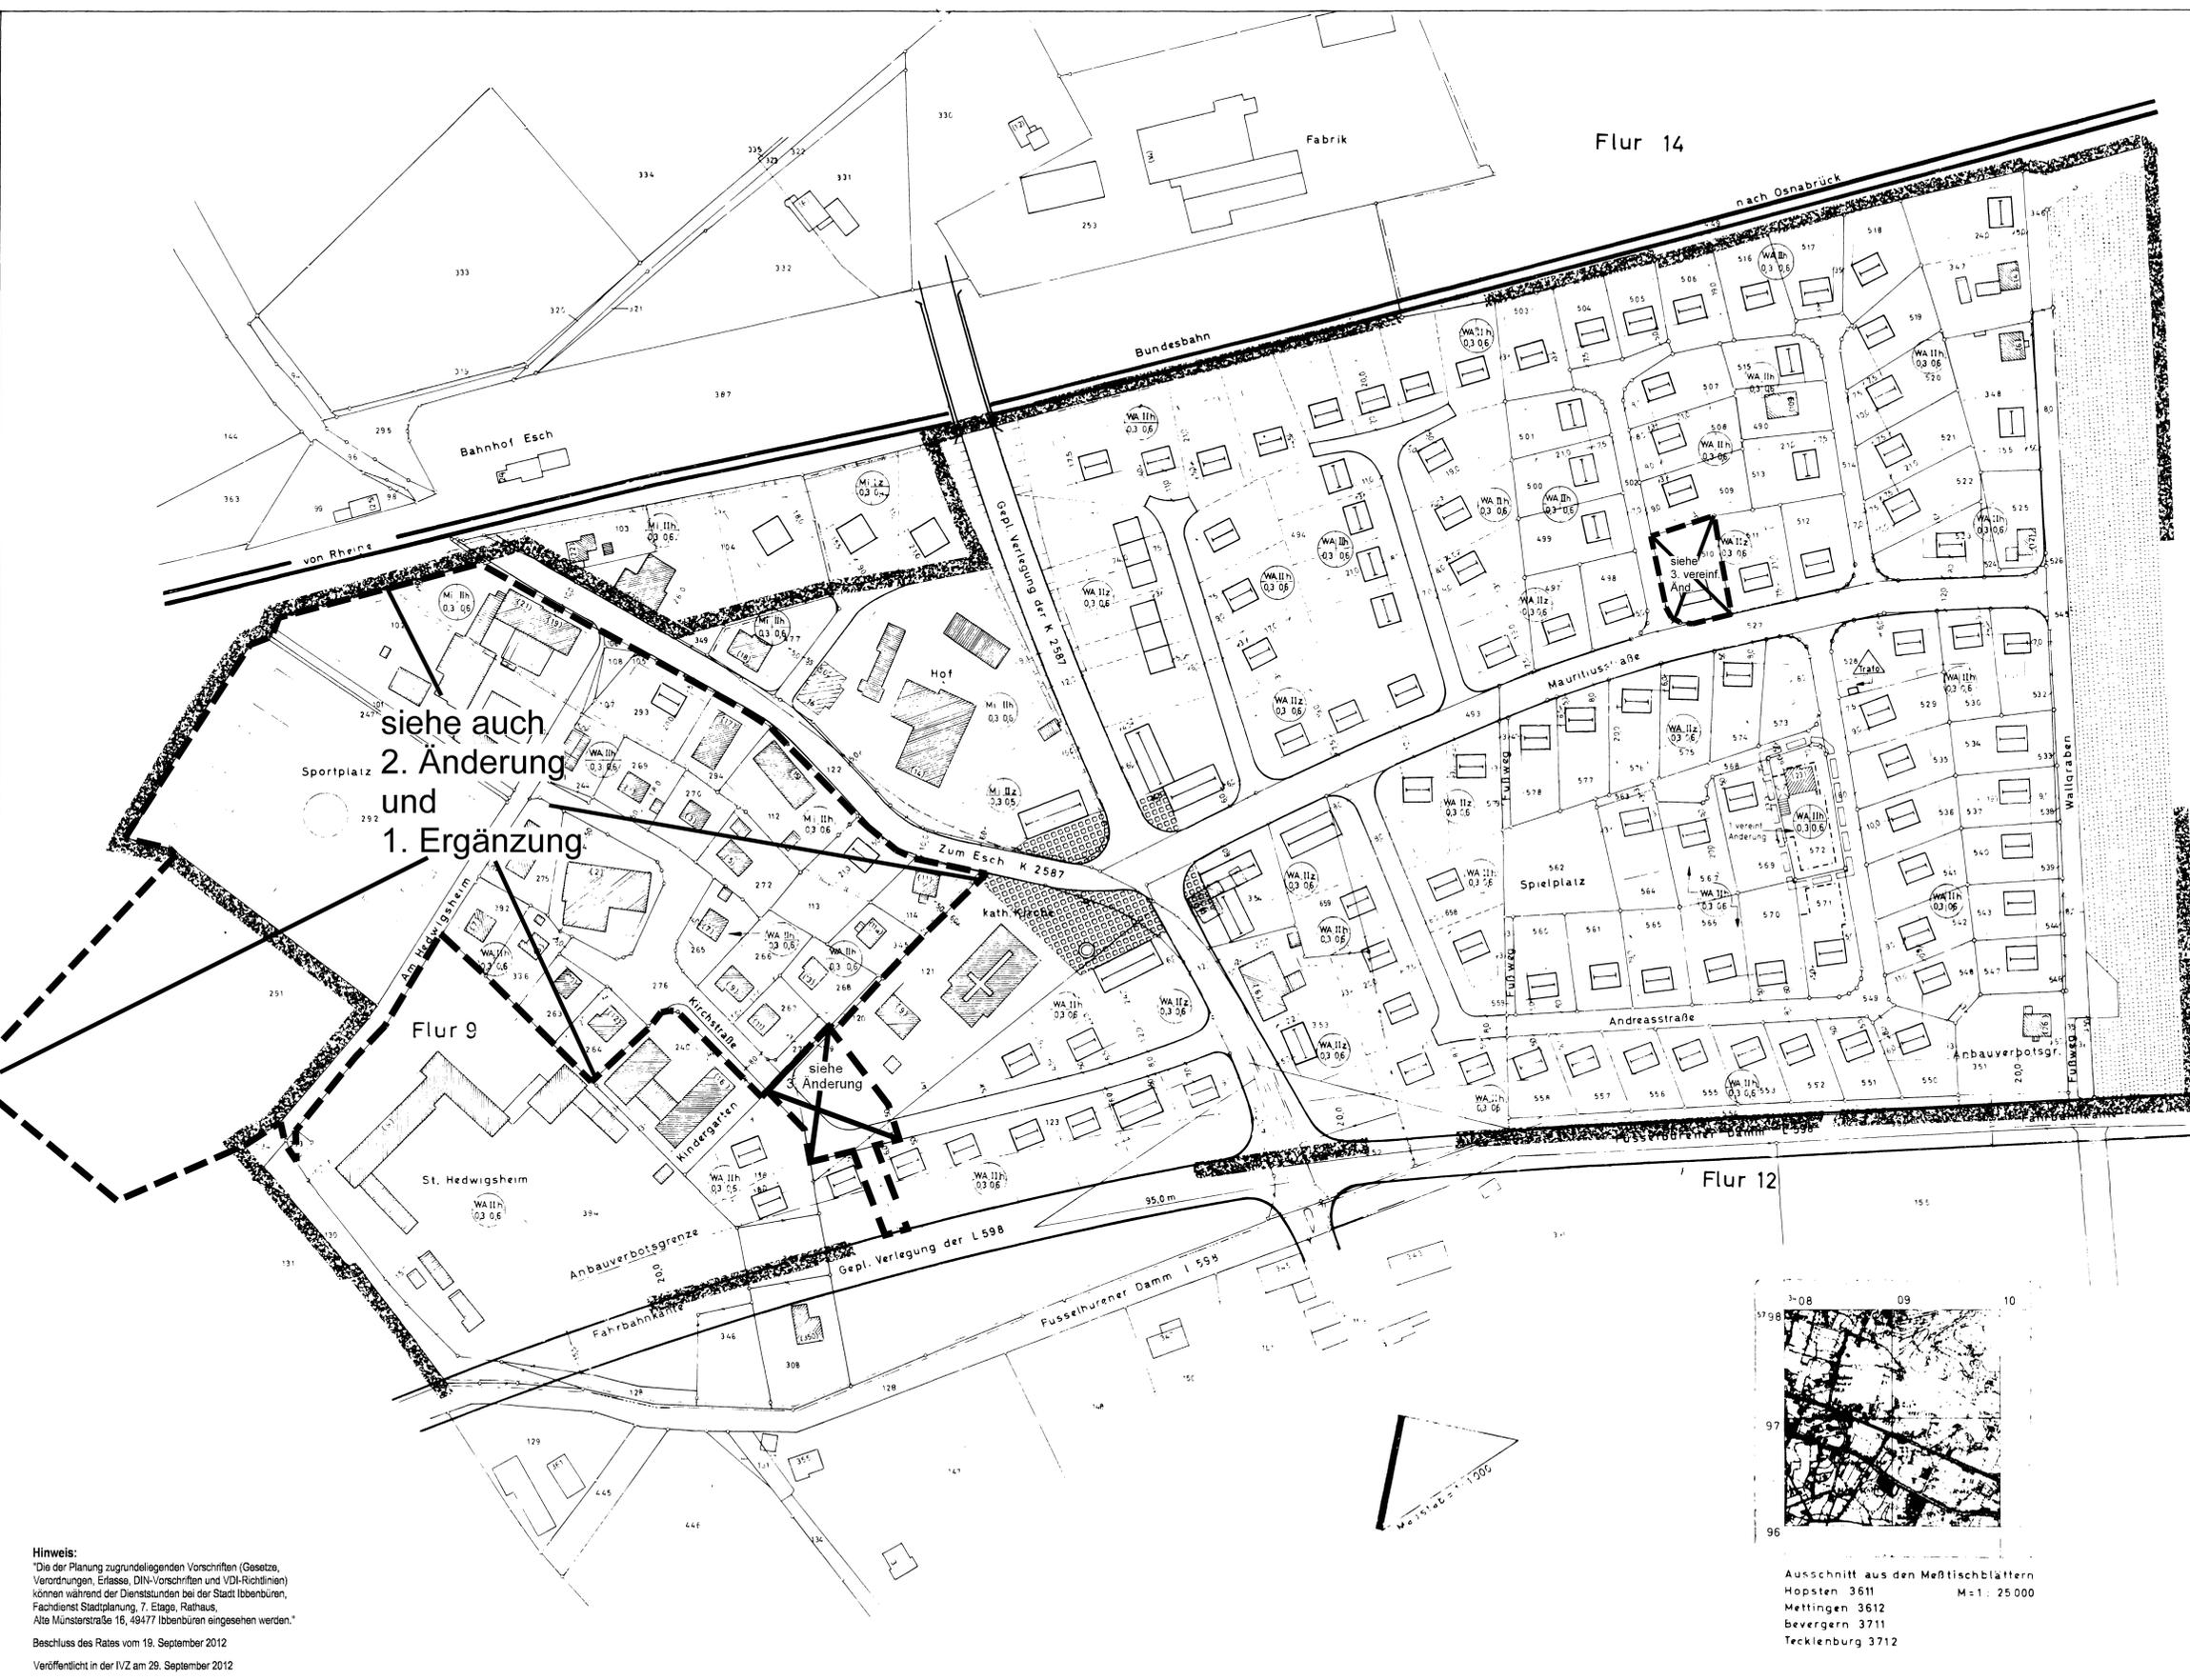

Ausschnitt aus den Maßstabsblättern
Hopsten 3611 M:1: 25 000
Mettingen 3612
Bevergern 3711
Tecklenburg 3712

Hinweis:
"Die der Planung zugrundeliegenden Vorschriften (Gesetze, Verordnungen, Erlasse, DIN-Vorschriften und VDI-Richtlinien) können während der Dienststunden bei der Stadt Ibbenbüren, Fachdienst Stadtplanung, 7. Etage, Rathaus, Alte Münsterstraße 16, 48477 Ibbenbüren eingesehen werden."
Beschluss des Rates vom 19. September 2012
Veröffentlicht in der IVZ am 29. September 2012
gez. Steingröver
Bürgermeister

Stadt Ibbenbüren (Westf.) Planungs- und Bauaufsichtsstelle			
Püßelbüren „Zum Esch“			
Plan Nr.	G - B - 26	Maßstab	1: 1 000
Flur Nr.	9/14	Plangröße	117,5 / 66,0
Datum	19.2.1963	Gezeichnet	Burkert
Änderungen: Fassung der 1. Änderung 1. Besondereintragung N 17.3.62 Fassung der 1. vereinfachten Änderung laut Bekanntmachung vom 23.05.1967		<i>Kiedruott</i>	

Fassung der 2. vereinfachten Änderung
laut Bekanntmachung vom 02.02.1966