

Stadt Ibbenbüren

Bebauungsplan Nr.27a

„Kranenburg-Bocketaler Straße“

Gemäß §§ 2,10 BBauG und §§ 4,28 GO. u. § 103 BauONW in Verbindung mit § 4 der Ersten Durchführungsverordnung zum BBauG u. § 9(2) BBauG

ZEICHENERKLÄRUNG:

FESTSETZUNGEN GEMÄSS § 9 BBauG

-  Grenze des räumlichen Geltungsbereiches des Bebauungsplanes
-  Straßenbegrenzungslinie
-  Straßenverkehrsfläche
-  Sichtdreiecke von jeglicher Bebauung sowie Aufwuchs höher als 100m über Fahrbahn freihalten, zulässig ist gärtnerische Nutzung in periodischer Fruchtfolge



Hinweis:

„Die der Planung zugrundeliegenden Vorschriften (Gesetze, Verordnungen, Erlasse, DIN-Vorschriften und VDI-Richtlinien) können während der Dienststunden bei der Stadt Ibbenbüren, Fachdienst Stadtplanung, 7. Etage, Rathaus, Alte Münsterstraße 16, 49477 Ibbenbüren eingesehen werden.“


Beschluss des Rates vom 19. September 2012

Veröffentlicht in der IVZ am 29. September 2012

gez. Steingröver
Bürgermeister

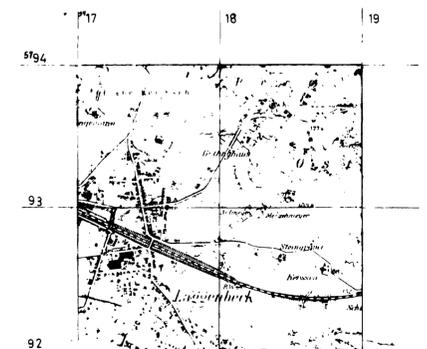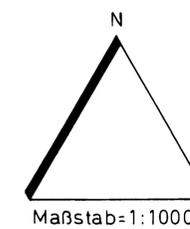

Ausschnitt aus dem Maßstabsblatt 3712 Tecklenburg M=1:25 000

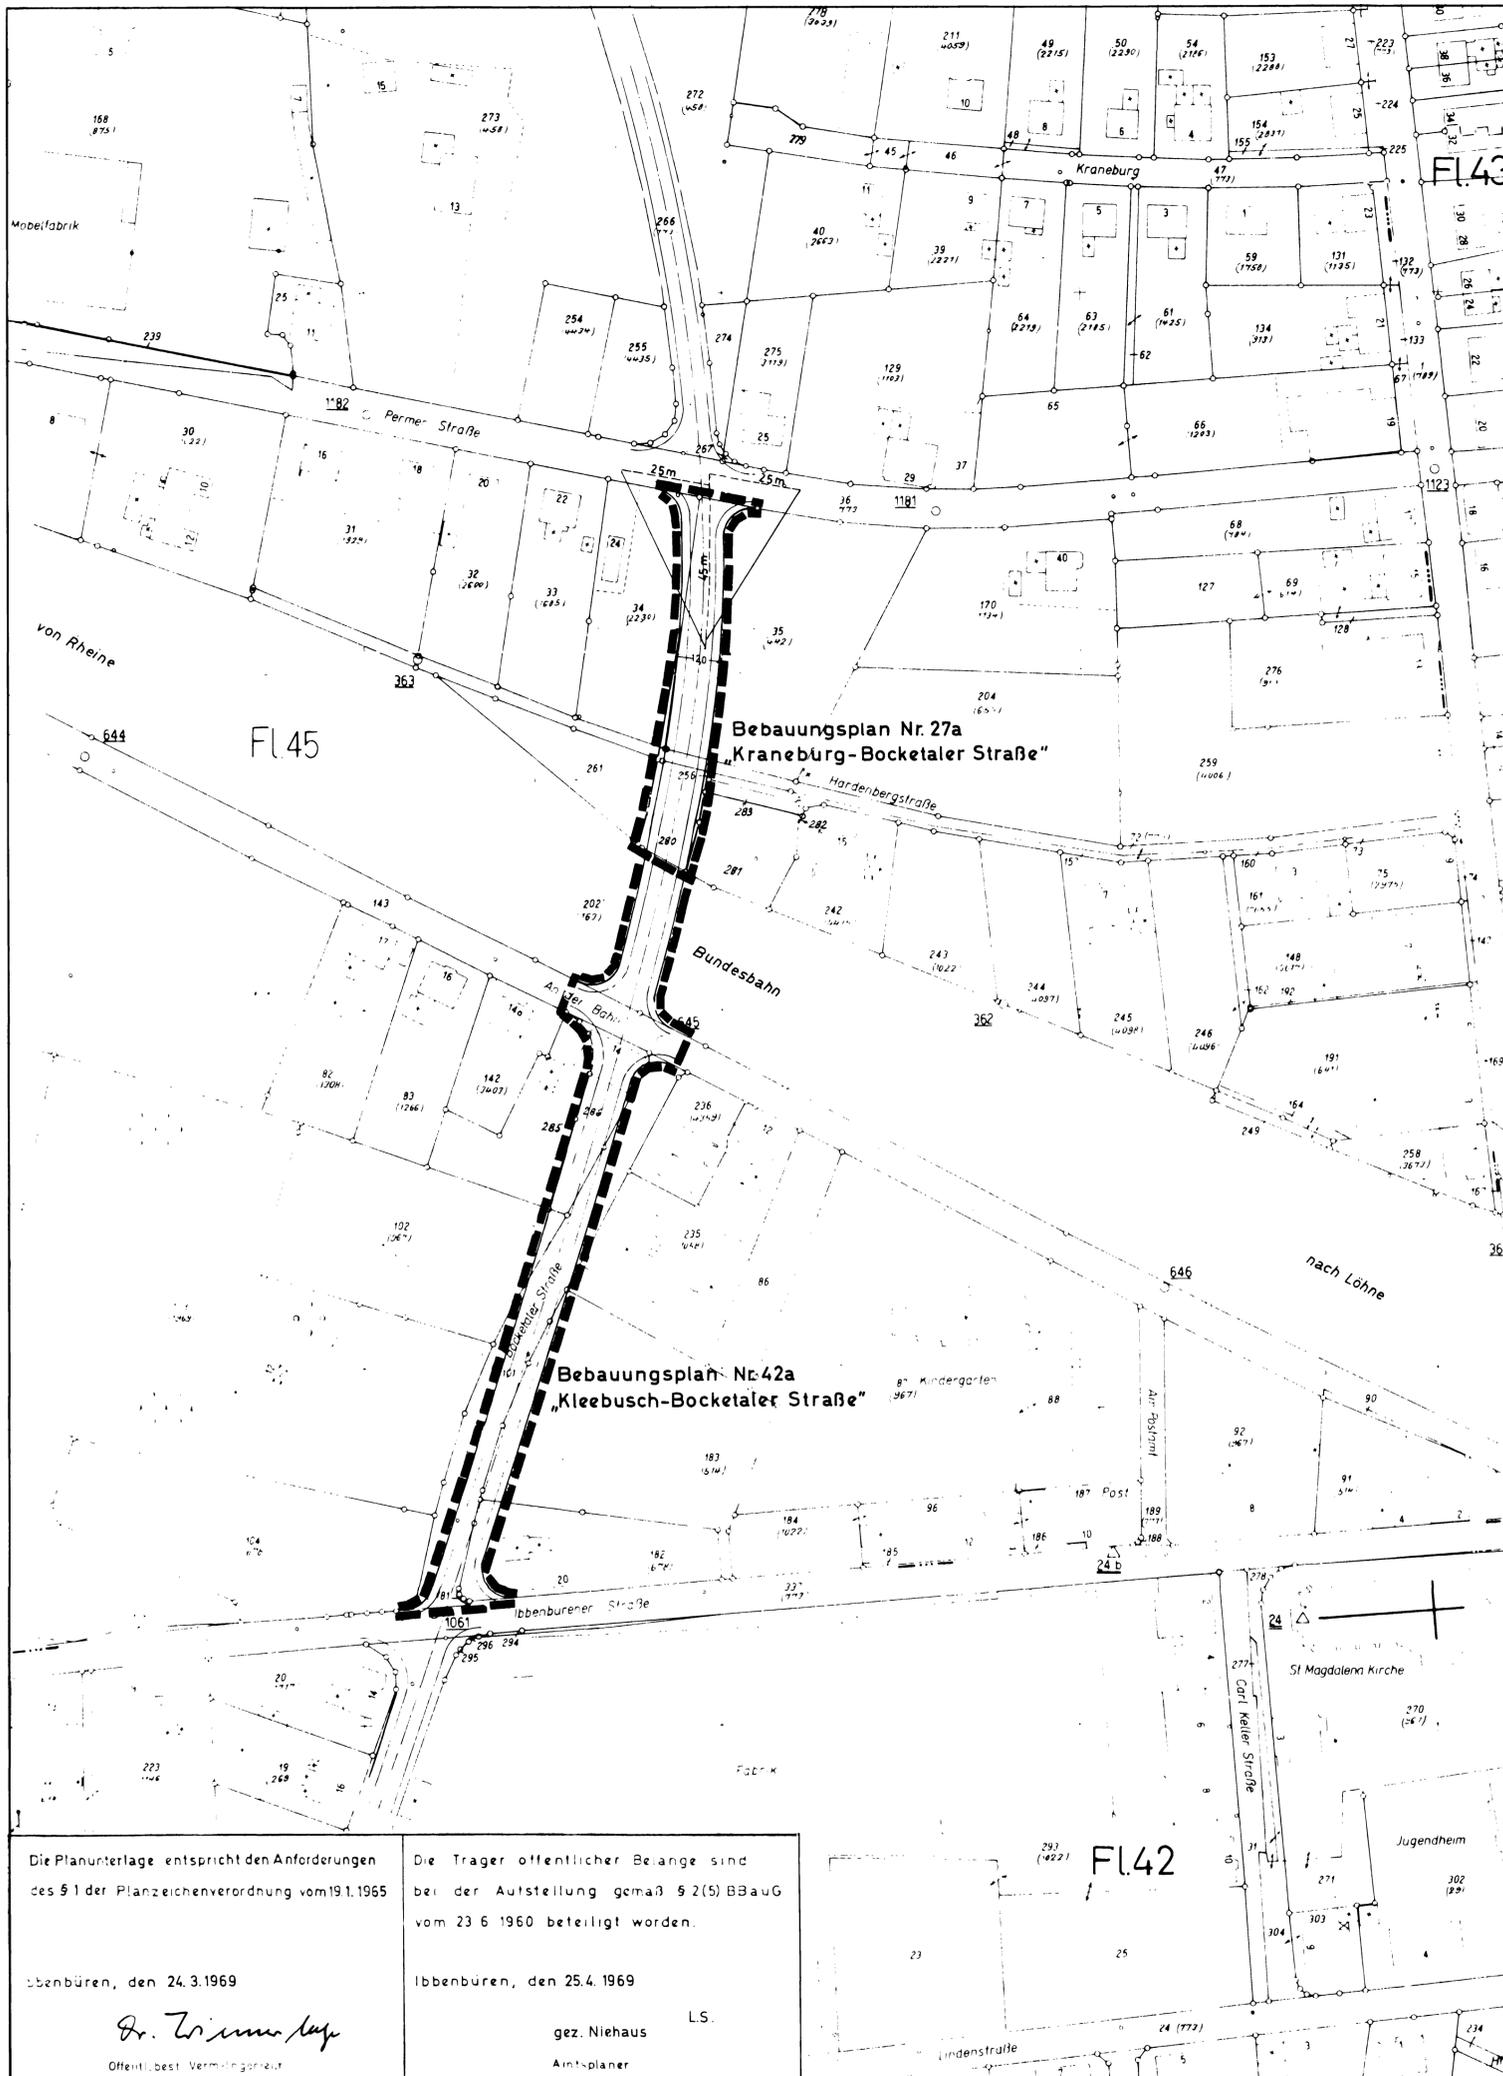

Die Planunterlagen entsprechen den Anforderungen des § 1 der Planzeichenverordnung vom 19.1.1965	Die Träger öffentlicher Belange sind bei der Aufstellung gemäß § 2(5) BBauG vom 23.6.1960 beteiligt worden.
Ibbenbüren, den 24.3.1969 <i>Dr. Zimmerhoff</i> Öffentlich best. Vermittlungsamt	Ibbenbüren, den 25.4.1969 gez. Niehaus Amtsplaner

Vom Rat der Gemeinde Ibbenbüren gemäß § 2 BBauG vom 23.5.1960 beschlossen am 31.3.1969	Entwurf mit Begründung hat gemäß § 2(6) BBauG vom 23.6.1960 öffentlich ausgelegen vom 13.5.1969 bis 14.7.1969
Ibbenbüren, den 28.4.1969 L.S. gez. Merge Bürgermeister	Ibbenbüren, den 15.7.1969 L.S. gez. Dr. Gietz Gemeindedirektor

Vom Rat der Gemeinde Ibbenbüren gemäß § 10 BBauG vom 23.6.1960 als Satzung beschlossen am 12.9.1969	Gemäß § 11 BBauG vom 23.6.1960 mit Verfügung vom 16.11.1970 Az 34.31-5209 genehmigt
Ibbenbüren, den 15.9.1969 L.S. gez. Merge Bürgermeister	Münster, den 16.11.1970 L.S. Der Regierungspräsident Im Auftrag gez. Güldenpennig Regierungsbaudirektor

Genehmigung und Ausweisung des Bebauungsplanes und Begründung gemäß § 12 BBauG vom 23.6.1960 bekanntgemacht am 6.2.1970	Ibbenbüren, den 9.2.1970 L.S. gez. Merge Bürgermeister
---	---

Stadt Ibbenbüren (Westf.) Planungsabteilung			
Kranenburg-Bocketaler Straße			
Plan-Nr.	ST-B-27a	Maßstab	1:1000
Flur-Nr.	42, 43, 45	Plangröße	73 x 67
Datum	24.3.1969	Gezeichnet	Hoffmann
Anderungen	Entwurf: gez. Niehaus Amtsplaner		