
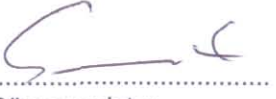
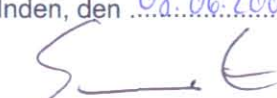
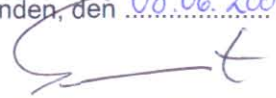
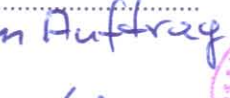
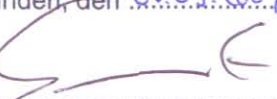



Der Rat der Gemeinde Inden hat in seiner Sitzung am <u>09.11.2006</u> die Aufstellung des Planes gemäß § 2 Abs. 1 des Baugesetzbuches beschlossen. Der Aufstellungsbeschluss wurde in der Zeit vom <u>15.12.2006</u> bis <u>22.12.2006</u> ortsüblich bekannt gemacht. Inden, den <u>08.06.2007</u>  Bürgermeister	Die öffentliche Unterrichtung gemäß § 3 Abs. 1 des Baugesetzbuches hat in der Zeit vom <u>18.12.2006</u> bis <u>18.01.2007</u> stattgefunden. Die allgemeinen Ziele zum Zwecke der Planung wurden in einer Informationsveranstaltung am <u>11.01.2007</u> dargelegt. Inden, den <u>08.06.2007</u>  Bürgermeister	Die Beteiligung der Behörden und sonstigen Träger öffentlicher Belange gemäß § 4 Abs. 1 des Baugesetzbuches hat in der Zeit vom <u>22.11.2006</u> bis <u>22.12.2006</u> stattgefunden. Inden, den <u>08.06.2007</u>  Bürgermeister
Die Stellungnahmen der Behörden und sonstigen Träger öffentlicher Belange gemäß § 4 Abs. 2 des Baugesetzbuches wurden in der Zeit vom <u>22.11.2006</u> bis <u>22.12.2006</u> eingeholt. Inden, den <u>08.06.2007</u>  Bürgermeister	Der Entwurf des Planes ist gemäß § 3 Abs. 2 des Baugesetzbuches auf Grund des Ratsbeschlusses vom <u>28.03.2007</u> in der Zeit vom <u>10.04.2007</u> bis <u>10.05.2007</u> öffentlich ausgelegt worden. Die Offenlegung wurde in der Zeit vom <u>29.03.2007</u> bis <u>05.04.2007</u> ortsüblich bekannt gemacht. Die Behörden und sonstigen Träger öffentlicher Belange wurde mit Schreiben vom <u>29.03.2007</u> von der öffentlichen Auslegung unterrichtet. Inden, den <u>08.06.2007</u>  Bürgermeister	Änderungen bzw. Ergänzungen erfolgen auf Grund stattgegebener Stellungnahmen gemäß § 3 Abs. 2 in Verbindung mit § 4a Abs.3 des Baugesetzbuches durch Beschlussfassung des Rates der Gemeinde Inden vom Inden, den Bürgermeister
Eine erneute Offenlage gemäß § 3 Abs. 2 in Verbindung mit § 4a Abs. 3 des Baugesetzbuches zu den Änderungen bzw. Ergänzungen nach der öffentlichen Auslegung erfolgte in der Zeit vom bis Die erneute Offenlegung wurde in der Zeit vom bis ortsüblich bekannt gemacht. Die Behörden und sonstigen Träger öffentlicher Belange wurde mit Schreiben vom von der öffentlichen Auslegung unterrichtet. Inden, den Bürgermeister	Dieser Plan wurde zusammen mit der Begründung durch den Rat der Gemeinde Inden am <u>06.06.2007</u> als Flächennutzungsplan beschlossen. Inden, den <u>08.06.2007</u>  Bürgermeister	Dieser Plan wurde gemäß § 6 Abs. 1 des Baugesetzbuches durch Verfügung der Bezirksregierung Köln vom <u>27.07.2007</u> (Az <u>35.24-18-69/07</u>) genehmigt. Köln, den <u>27.07.2007</u> Bezirksregierung Köln Im Auftrag  
Die Genehmigung wurde gemäß § 6 Abs. 5 des Baugesetzbuches mit Angabe der Zeit und des Ortes, wo der Plan eingesehen werden kann, in der Zeit vom <u>24.08.2007</u> bis <u>03.09.2007</u> ortsüblich bekannt gemacht. Inden, den <u>06.09.2007</u>  Bürgermeister		Rechtsgrundlagen: Baugesetzbuch (BauGB) vom 23.09.2004 (BGBl. I S. 2414) Planzeichenverordnung (PlanZV) vom 18.12.1990 (BGBl. I S. 58)




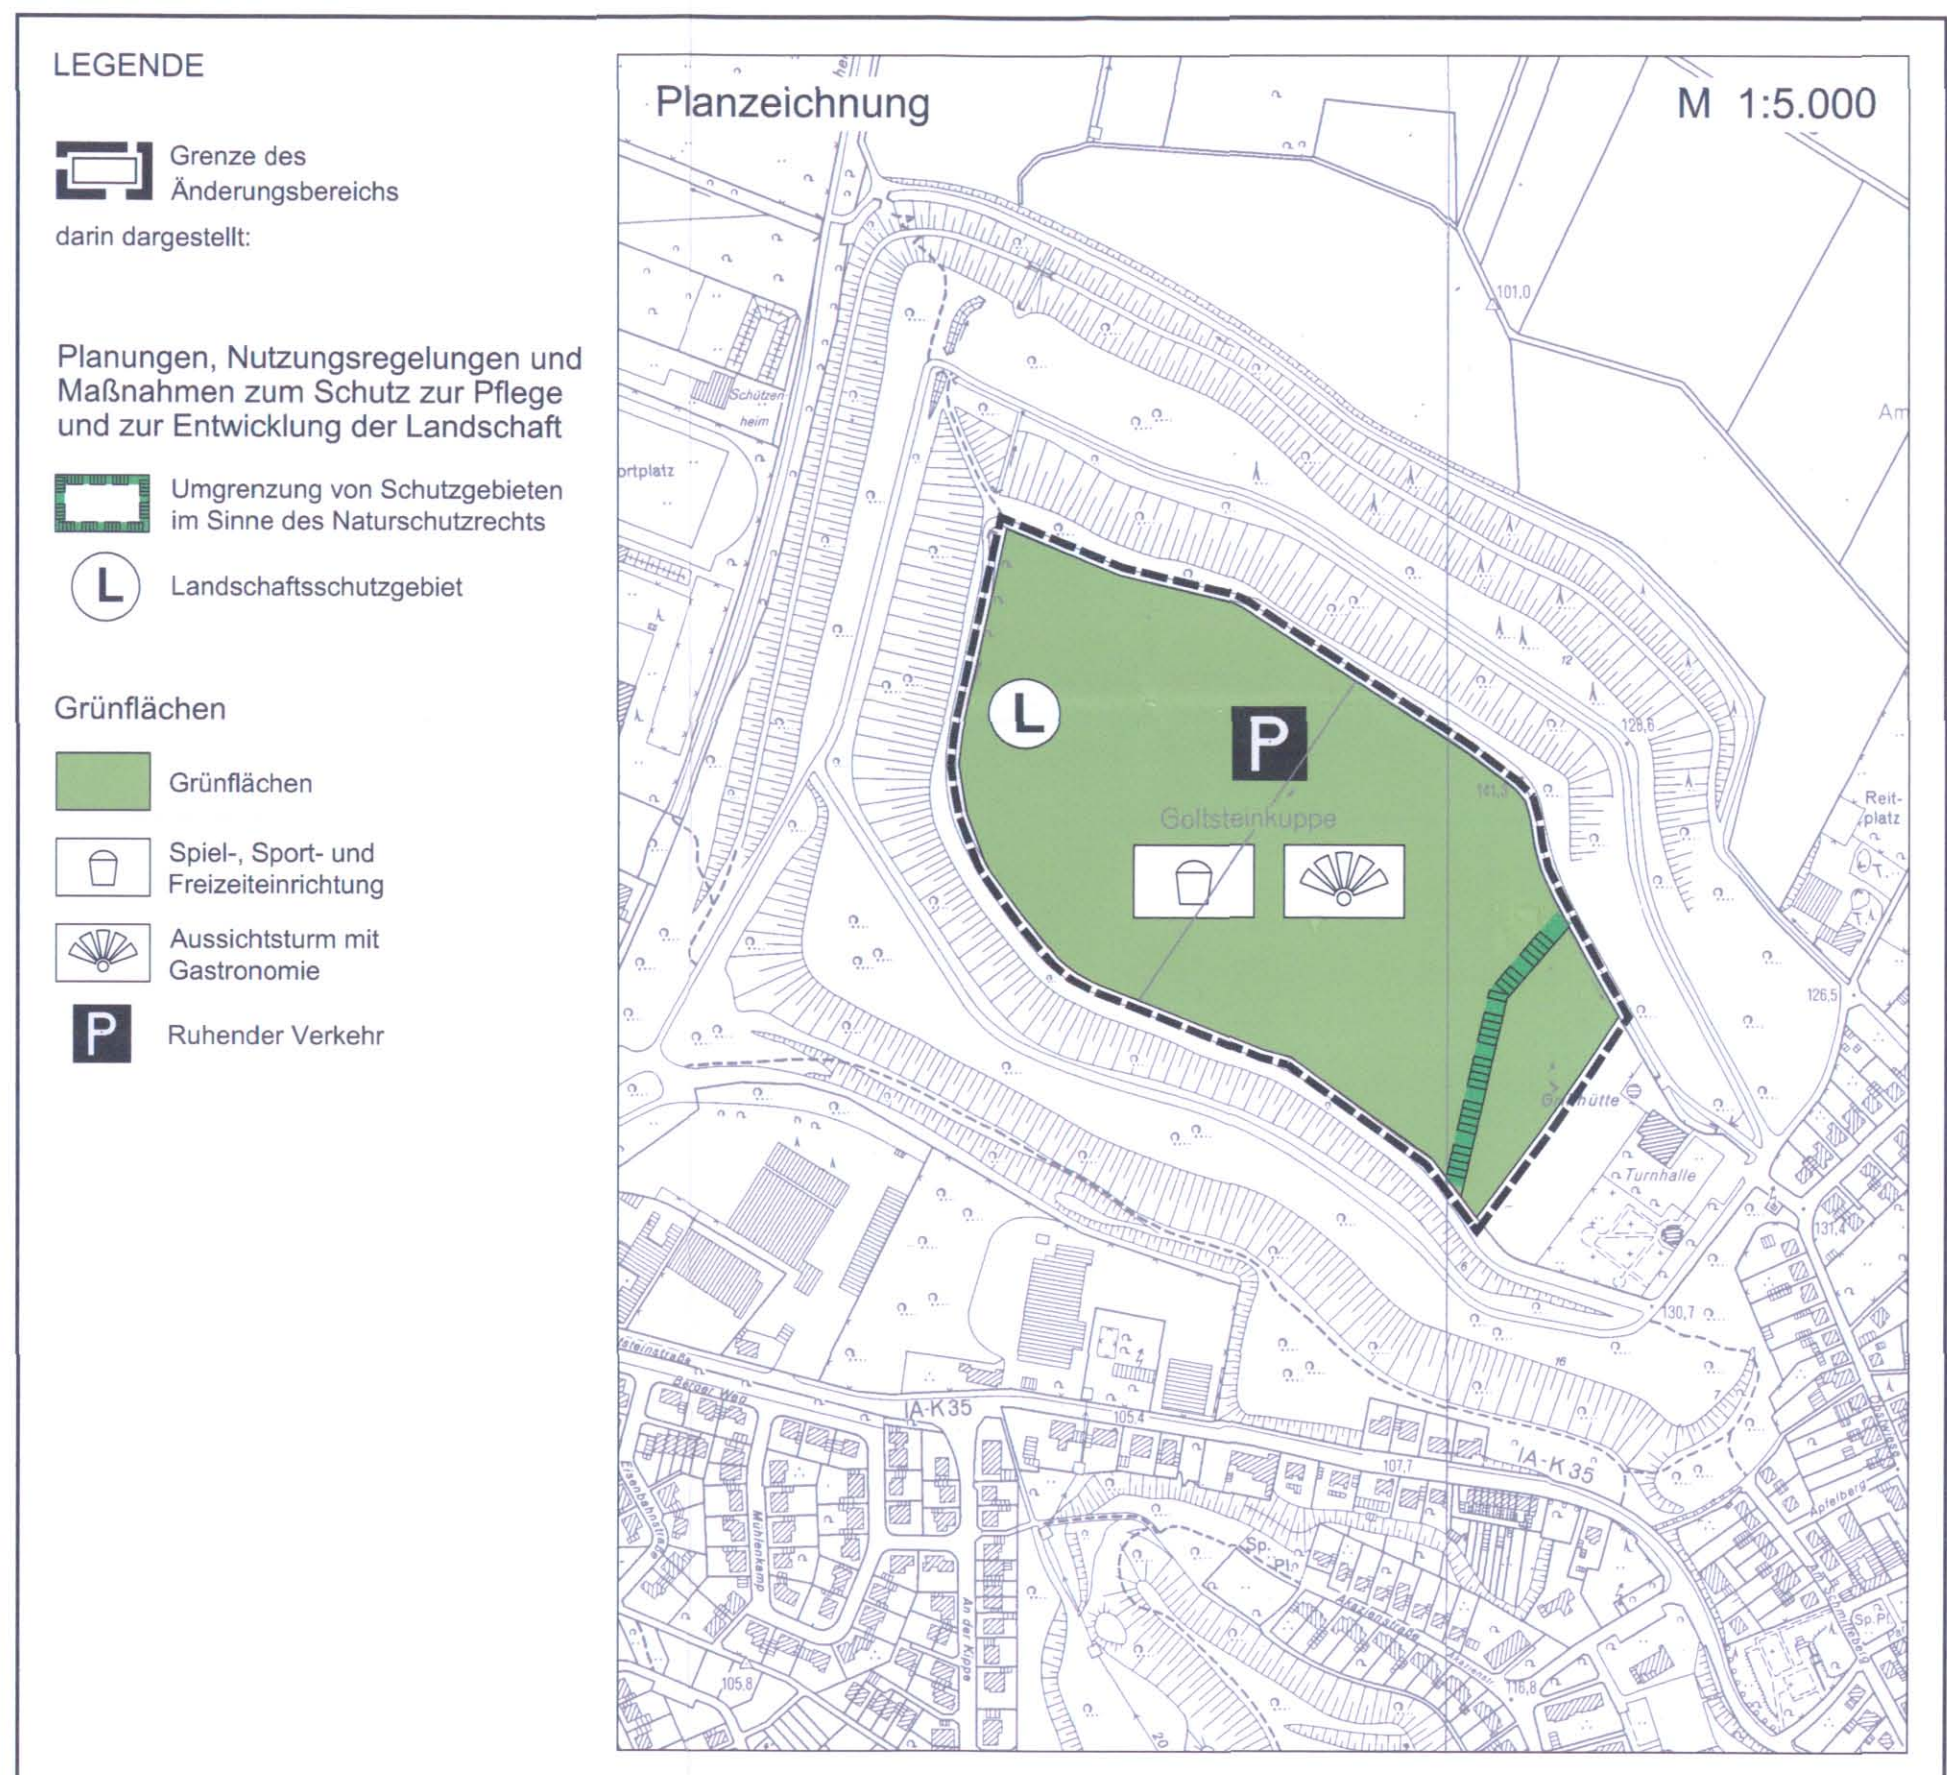


Gemeinde Inden

13. Änderung des Flächennutzungsplanes „Freizeitzentrum Goltsteinkuppe“

Blatt 1 - Änderungsbereich Goltsteinkuppe

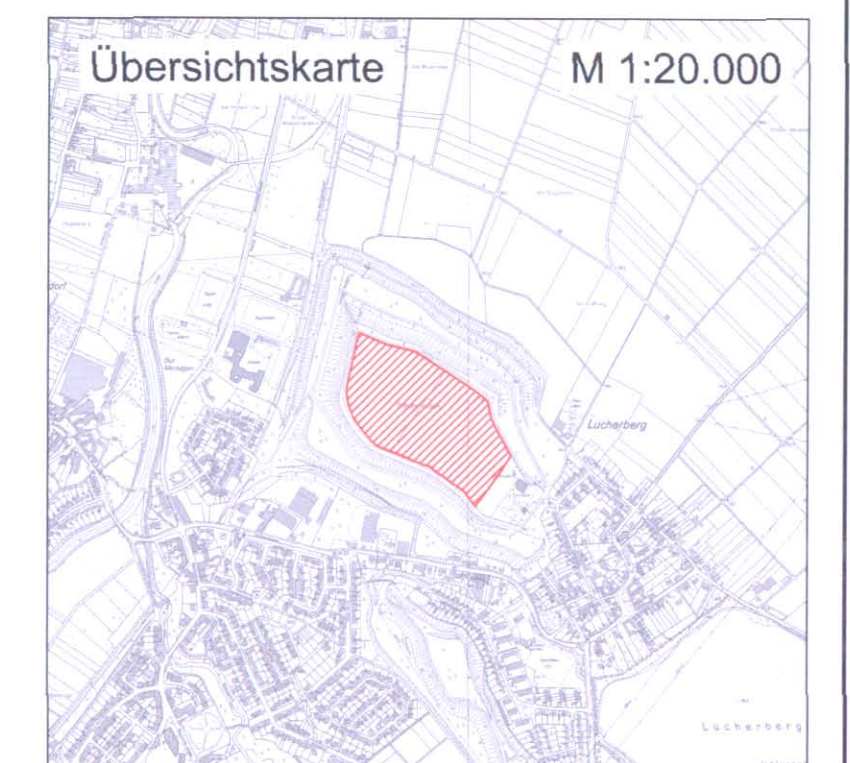

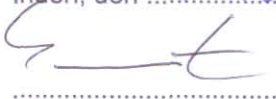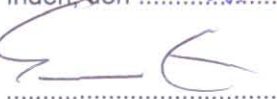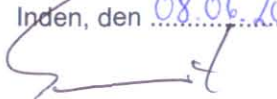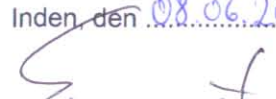Der Rat der Gemeinde Inden hat in seiner Sitzung am <u>09.11.2006</u> die Aufstellung des Planes gemäß § 2 Abs. 1 des Baugesetzbuches beschlossen. Der Aufstellungsbeschluss wurde in der Zeit vom <u>15.12.2006</u> bis <u>22.12.2006</u> ortsüblich bekannt gemacht. Inden, den <u>08.06.2007</u>  Bürgermeister	Die öffentliche Unterrichtung gemäß § 3 Abs. 1 des Baugesetzbuches hat in der Zeit vom <u>18.12.2006</u> bis <u>18.01.2007</u> stattgefunden. Die allgemeinen Ziele zum Zwecke der Planung wurden in einer Informationsveranstaltung am <u>11.01.2007</u> dargelegt. Inden, den <u>08.06.2007</u>  Bürgermeister	Die Beteiligung der Behörden und sonstigen Träger öffentlicher Belange gemäß § 4 Abs. 1 des Baugesetzbuches hat in der Zeit vom <u>22.11.2006</u> bis <u>22.12.2006</u> stattgefunden. Inden, den <u>08.06.2007</u>  Bürgermeister
Die Stellungnahmen der Behörden und sonstigen Träger öffentlicher Belange gemäß § 4 Abs. 2 des Baugesetzbuches wurden in der Zeit vom <u>22.11.2006</u> bis <u>22.12.2006</u> eingeholt. Inden, den <u>08.06.2007</u>  Bürgermeister	Der Entwurf des Planes ist gemäß § 3 Abs. 2 des Baugesetzbuches auf Grund des Ratsbeschlusses vom <u>28.03.2007</u> in der Zeit vom <u>10.04.2007</u> bis <u>10.05.2007</u> öffentlich ausgelegt worden. Die Offenlegung wurde in der Zeit vom <u>29.03.2007</u> bis <u>05.04.2007</u> ortsüblich bekannt gemacht. Die Behörden und sonstigen Träger öffentlicher Belange wurde mit Schreiben vom <u>29.03.2007</u> von der öffentlichen Auslegung unterrichtet. Inden, den <u>08.06.2007</u>  Bürgermeister	Änderungen bzw. Ergänzungen erfolgen auf Grund stattgegebener Stellungnahmen gemäß § 3 Abs. 2 in Verbindung mit § 4a Abs.3 des Baugesetzbuches durch Beschlussfassung des Rates der Gemeinde Inden vom Inden, den Bürgermeister
Eine erneute Offenlage gemäß § 3 Abs. 2 in Verbindung mit § 4a Abs. 3 des Baugesetzbuches zu den Änderungen bzw. Ergänzungen nach der öffentlichen Auslegung erfolgte in der Zeit vom bis Die erneute Offenlegung wurde in der Zeit vom bis ortsüblich bekannt gemacht. Die Behörden und sonstigen Träger öffentlicher Belange wurde mit Schreiben vom von der öffentlichen Auslegung unterrichtet. Inden, den Bürgermeister	Dieser Plan wurde zusammen mit der Begründung durch den Rat der Gemeinde Inden am <u>06.06.2007</u> als Flächennutzungsplan beschlossen. Inden, den <u>08.06.2007</u>  Bürgermeister	Dieser Plan wurde gemäß § 6 Abs. 1 des Baugesetzbuches durch Verfügung der Bezirksregierung Köln vom <u>27.07.2007</u> (Az. <u>35.2.M-18-69/07</u>) genehmigt. Köln, den <u>27.07.2007</u> Bezirksregierung Köln Im Auftrag  
Die Genehmigung wurde gemäß § 6 Abs. 5 des Baugesetzbuches mit Angabe der Zeit und des Ortes, wo der Plan eingesehen werden kann, in der Zeit vom <u>24.08.2007</u> bis <u>03.09.2007</u> ortsüblich bekannt gemacht. Inden, den <u>06.09.2007</u>  Bürgermeister		Rechtsgrundlagen: Baugesetzbuch (BauGB) vom 23.09.2004 (BGBl. I S. 2414) Planzeichenverordnung (PlanZV) vom 18.12.1990 (BGBl. I S. 58)

LEGENDE

darin dargestellt:





Wasserflächen, und Flächen für den Hochwasserschutz und die Regelung des Wasserabflusses



Flächen für Wald



Planungen, Nutzungsregelungen und Maßnahmen zum Schutz zur Pflege und zur Entwicklung der Landschaft

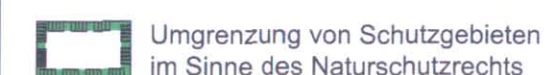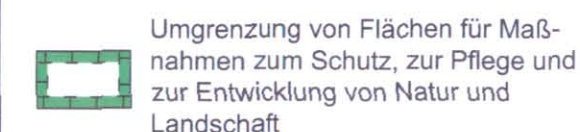


Sonstige Planzeichen



Gemeinde Inden

Übersichtskarte

M 1:50.000

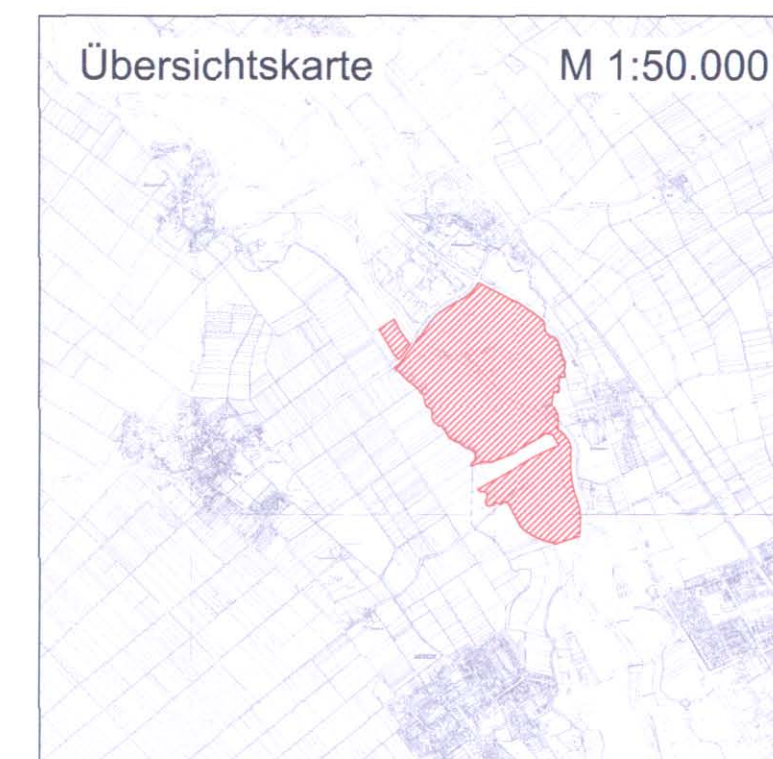

13. Änderung des Flächennutzungsplanes „Freizeitzentrum Goltsteinkuppe“

Blatt 2 - Änderungsbereich Ruraue