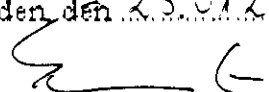
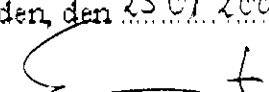



Der Rat der Gemeinde Inden hat in seiner Sitzung am 20.12.06 die Aufstellung des Planes gemäß § 2 Abs. 1 des Baugesetzbuches beschlossen. der Aufstellungsbeschluss wurde in der Zeit vom 12.01.2007 bis 22.01.2007 ortsüblich bekannt gemacht.

Inden, den 23.01.2008

Bürgermeister

Der betroffenen Öffentlichkeit und den berührten Behörden ist gemäß § 13 des Baugesetzbuches in der Zeit vom 04.02.2007 bis 05.03.2007 Gelegenheit zur Stellungnahme gegeben worden.

Inden, den 23.01.2008

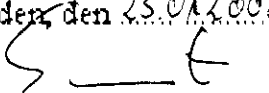Bürgermeister

Dieser Plan wurde zusammen mit der Begründung durch den Rat der Gemeinde Inden am 31.10.2007 als Satzung beschlossen.

Inden, den 23.01.2008

Bürgermeister


Der Satzungsbeschluss wurde mit Angabe der Zeit und des Ortes, wo der Plan eingesehen werden kann, gemäß § 10 Abs. 3 des Baugesetzbuches ortsüblich öffentlich bekannt gemacht am 28.11.2007

Inden, den 23.01.2008

Bürgermeister

Rechtsgrundlagen:


Baugesetzbuch (BauGB) vom 01.02.2007
Planzeichenverordnung (PlanZV) vom 18.12.1990

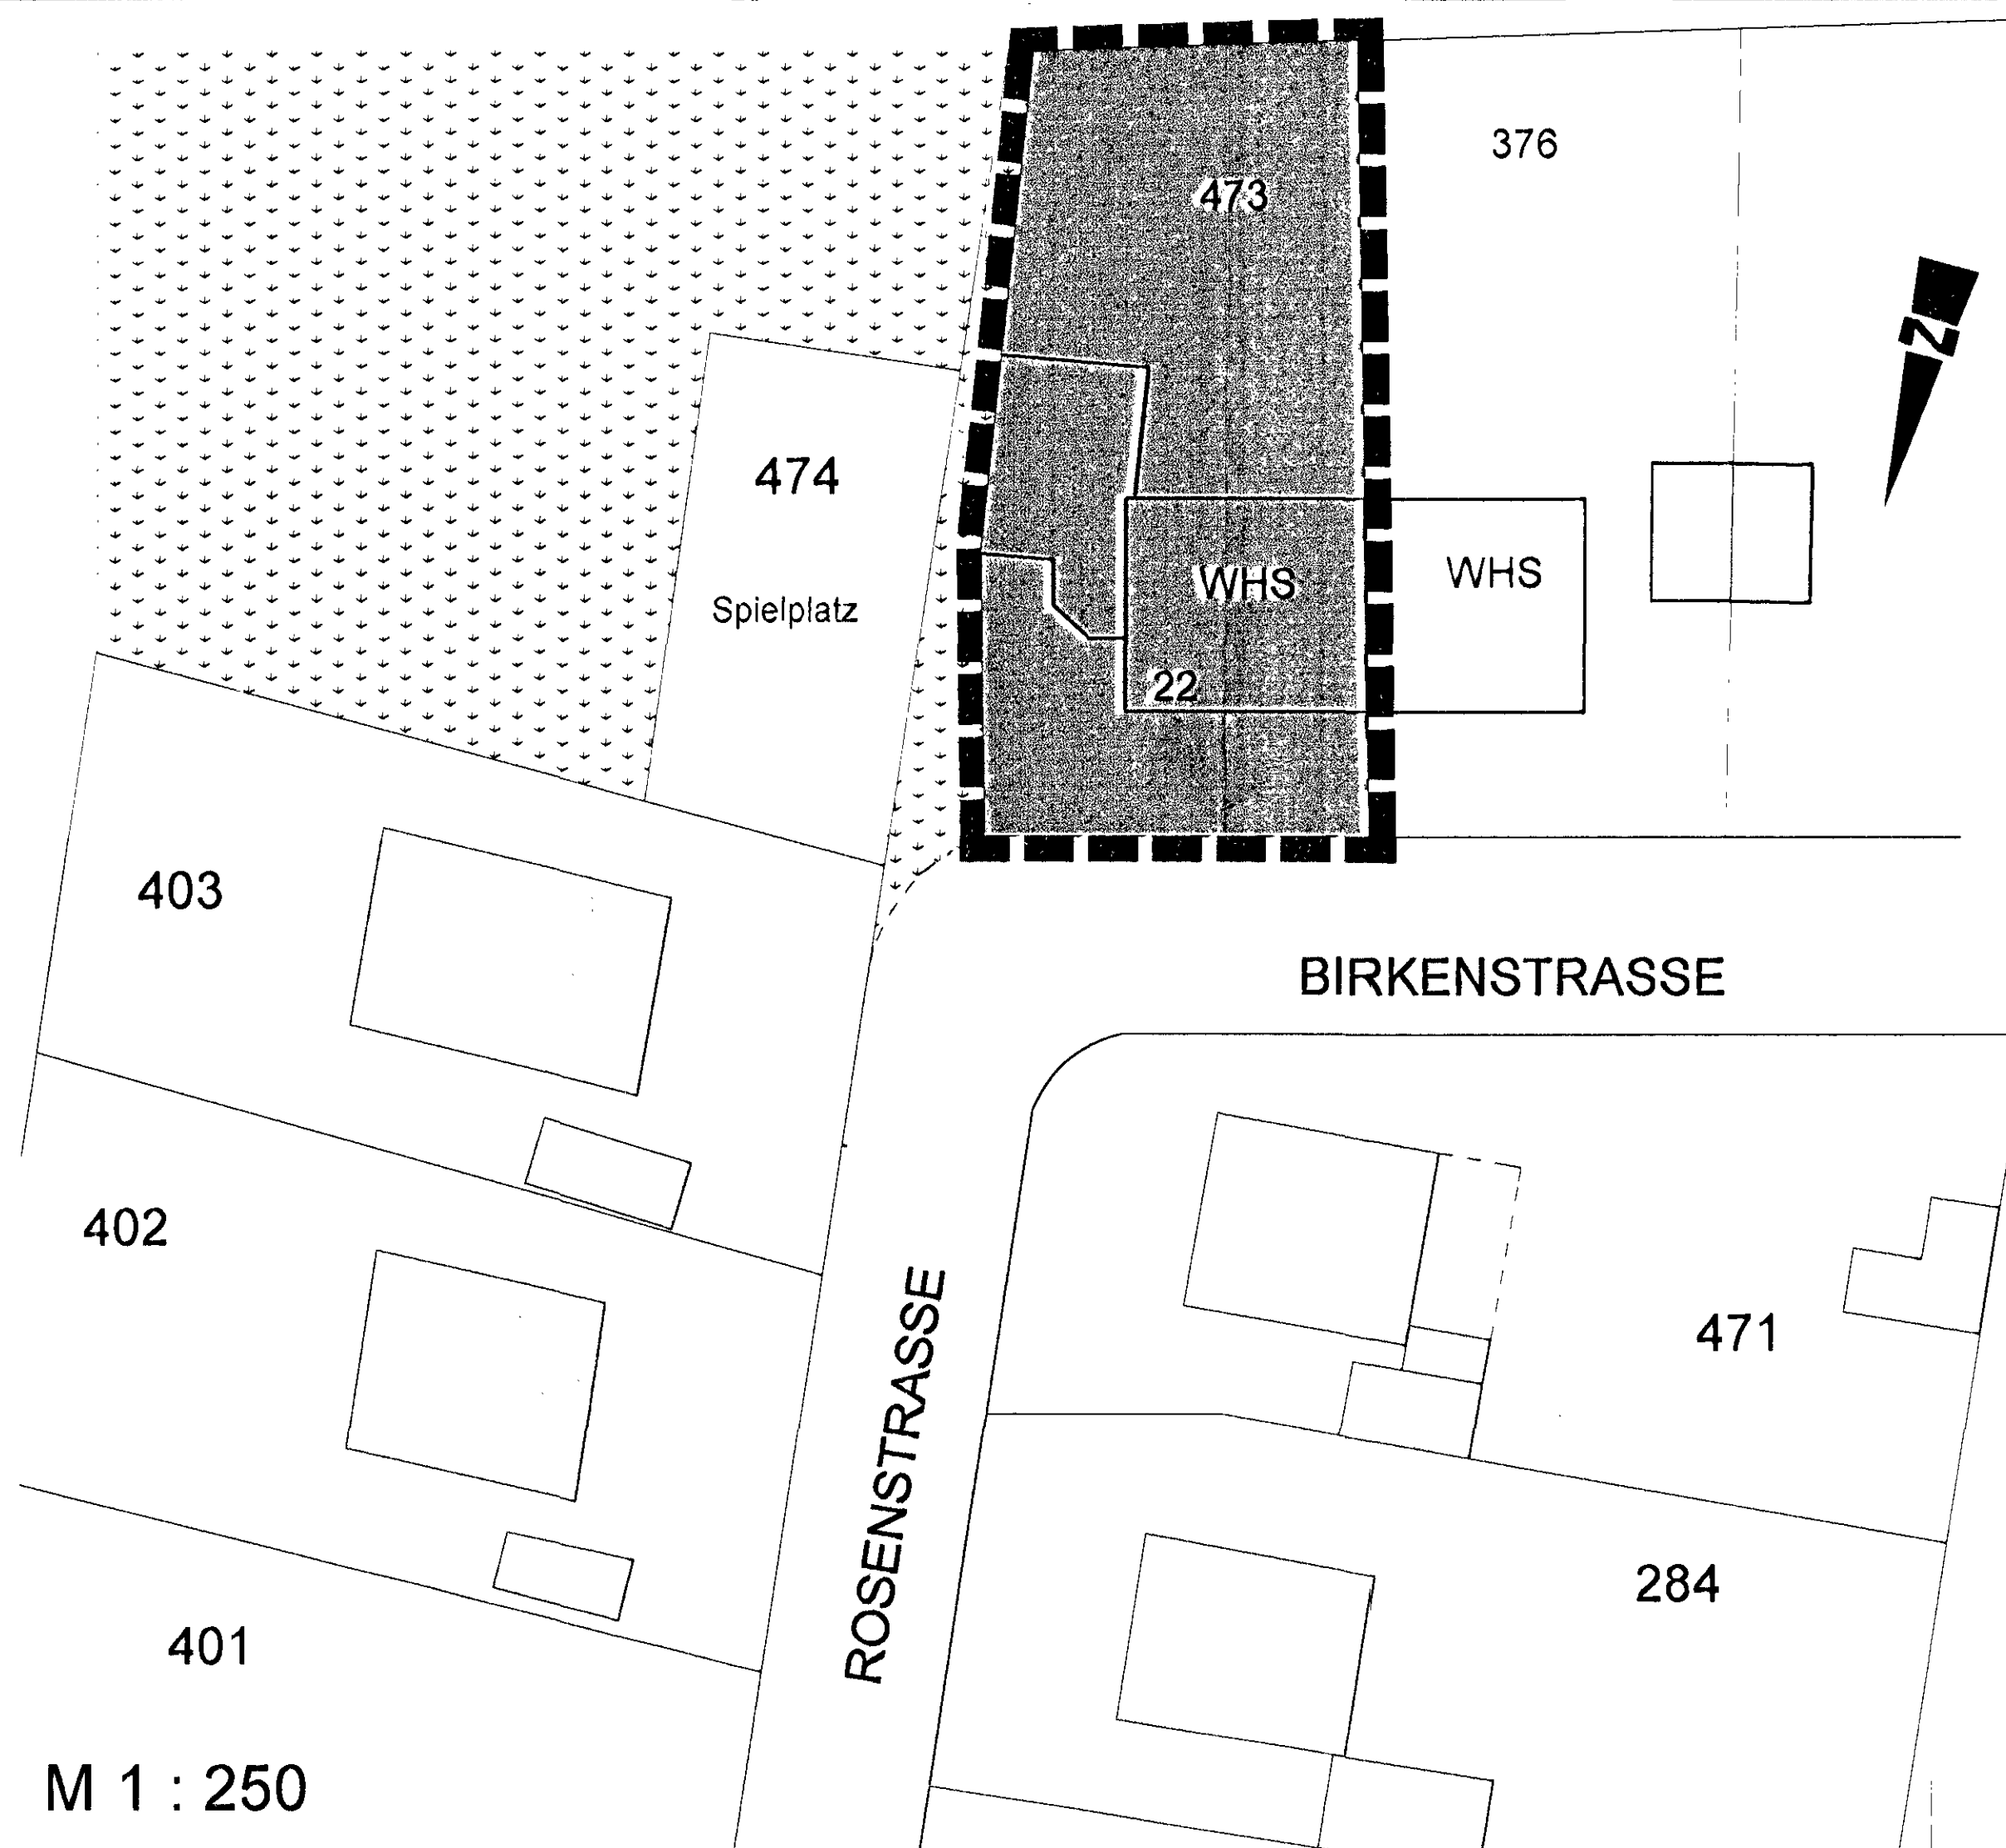

Gemeinde Inden

Bebauungsplan Nr. 17
„Pützfeldchen“
2. vereinfachte Änderung

Legende

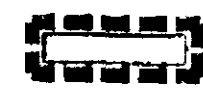 Geltungsbereich der 2. vereinfachten Änderung

Übersicht



M 1 : 250