



Gemarkung Lamersdorf
Maßstab 1:500

Legende Planzeichen

Bauweise, Baugrenzen

GH max 4,00m
Maximale Gebäudehöhe 4,00m bezogen auf die Straßenbegrenzungslinie - Mitte Baufenster

Baugrenze

Grünflächen

öffentliche Grünfläche

öffentliche Grünfläche mit Zweckbestimmung Imbiss

Sonstige Festsetzungen und Darstellungen

Grenze des räumlichen Geltungsbereiches

Abgrenzung unterschiedlicher Nutzungen

Grundstücksgrenzen

Vereinfachtes Verfahren gem. § 13 BauGB

Der Rat der Gemeinde Inden hat in seiner Sitzung am 28.10.09 die Aufstellung des Bebauungsplanes gemäß § 2 Abs. 1 des Baugesetzbuches beschlossen.

Der Aufstellungsbeschluss wurde am 25.03.10 ortsüblich bekannt gemacht.

Inden, den 25.06.2010

Bürgermeister

Den berührten Behörden ist gemäß § 13 Abs. 2 des Baugesetzbuches in der Zeit vom 29.03.10 bis 06.05.10 Gelegenheit zur Stellungnahme gegeben worden.

Inden, den 25.06.2010

Bürgermeister

Die betroffene Öffentlichkeit ist durch Auslegung gemäß § 3 Abs. 2 des Baugesetzbuches in der Zeit vom 06.04.10 bis 06.05.10 beteiligt worden.

Inden, den 25.06.2010

Bürgermeister

Dieser Bebauungsplan wurde nach § 10 Abs. 1 des Baugesetzbuches durch den Rat der Gemeinde Inden am 24.06.2010 als Satzung beschlossen.

Inden, den 25.06.2010

Bürgermeister

Der Satzungsbeschluss wurde mit Angabe der Zeit und des Ortes, wo der Plan eingesehen werden kann, gemäß § 10 Abs. 3 des Baugesetzbuches am 04.08.2010 ortsüblich öffentlich bekannt gemacht.

Inden, den 13.09.2010

Bürgermeister

Hiermit wird folgendes zur Planunterlage bescheinigt:


Dieser Planausschnitt enthält die rechtmäßigen Grenzen in geometrisch richtiger Lage. Er stimmt mit der Örtlichkeit und dem amtlichen Katasternachweis vom 12.02.2010 überein.

Die städtebauliche Planung ist geometrisch eindeutig festgelegt.

9.3.2010

Dipl.-Ing. Bernd Jamrosy

Dipl.-Ing. Bernd Jamrosy
Öffentlich bestellter Vermessungsingenieur
Mollkestraße 15
52351 Düren
02421 / 17044

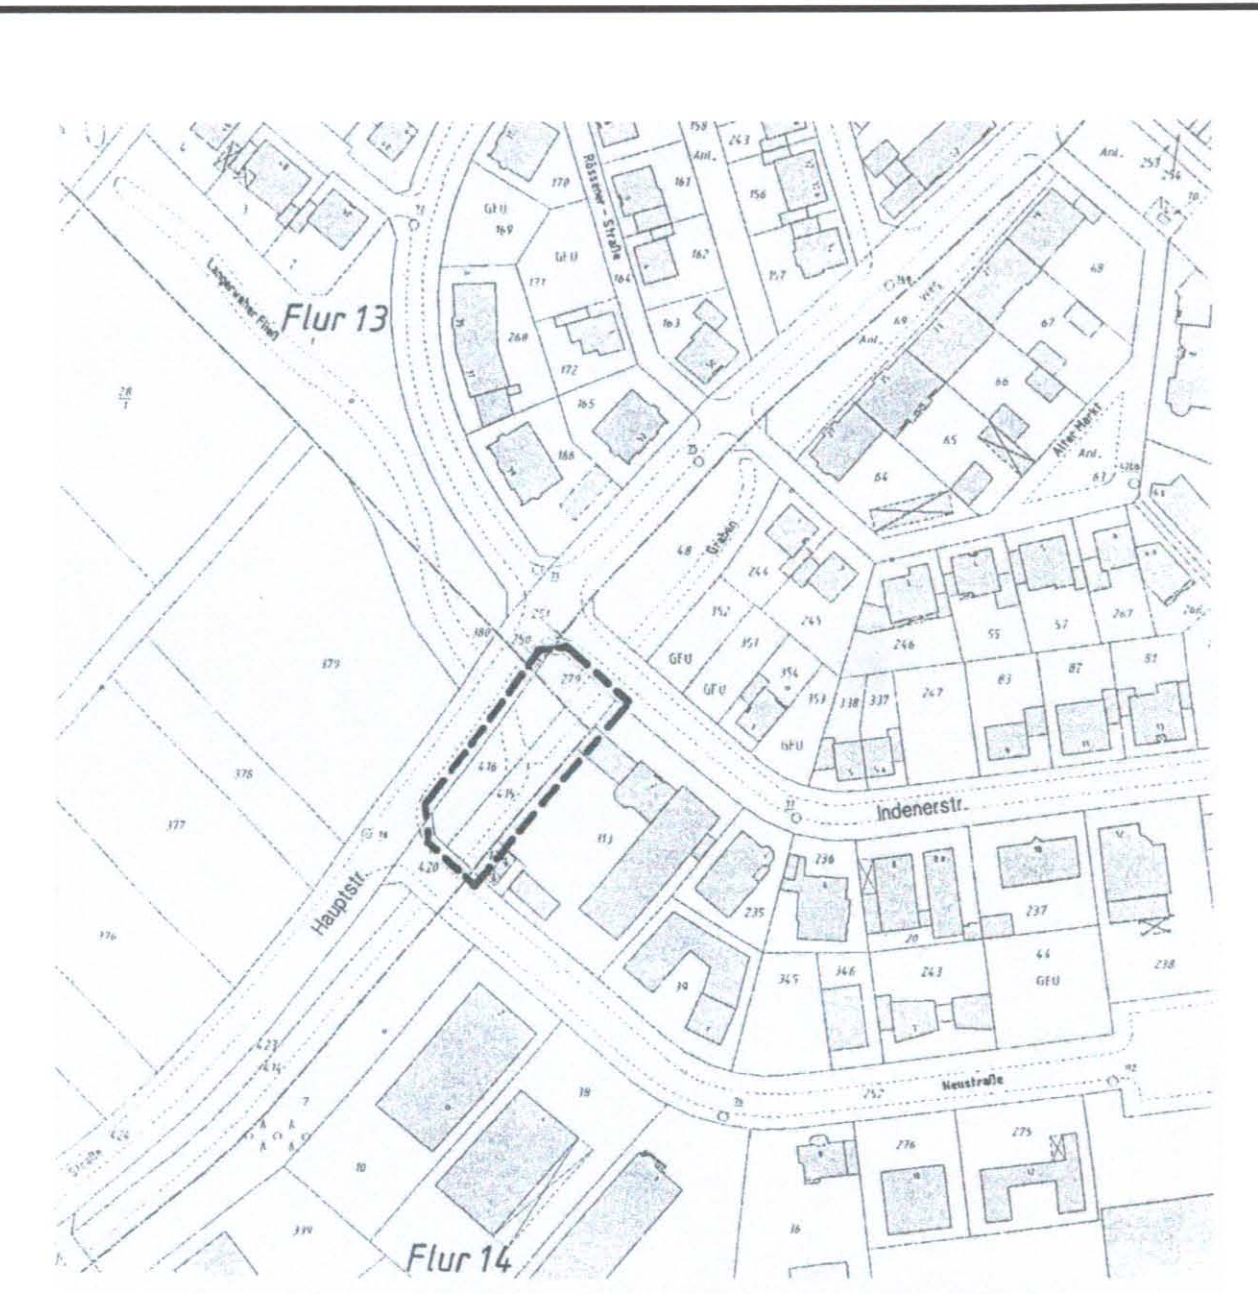

Übersichtsplan Maßstab 1:2000



Gemeinde Inden

Bebauungsplan Nr. 22
"Umsiedlungsstandort Wohnbereich"
5. vereinfachte Änderung