



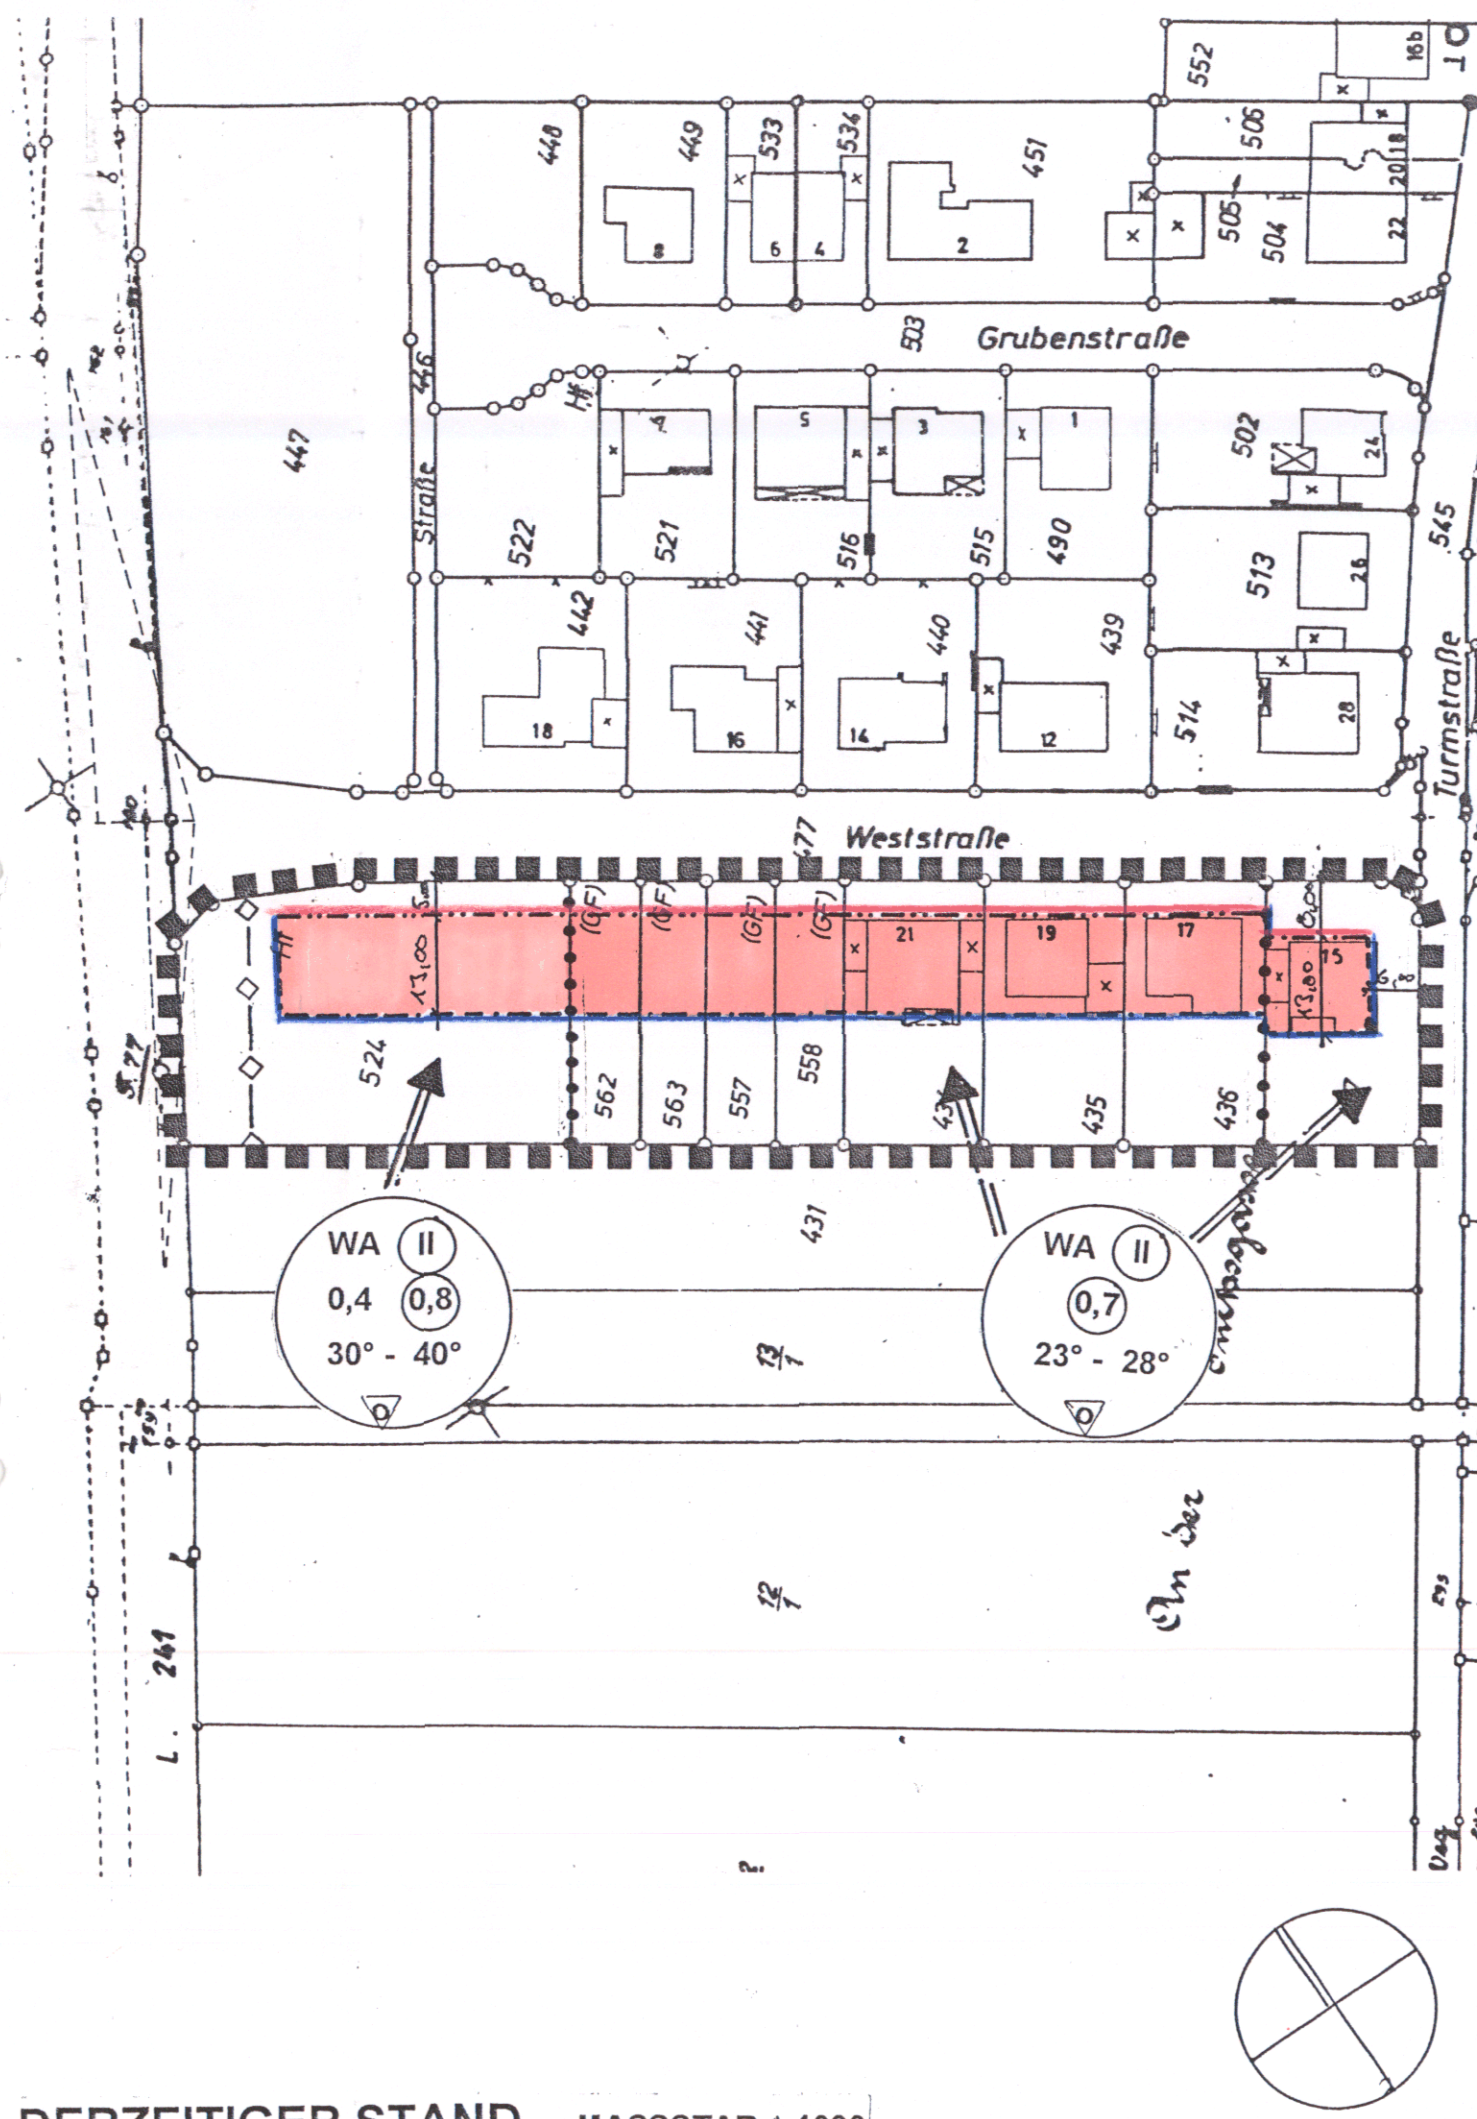

DERZEITIGER STAND MASSSTAB 1:1000

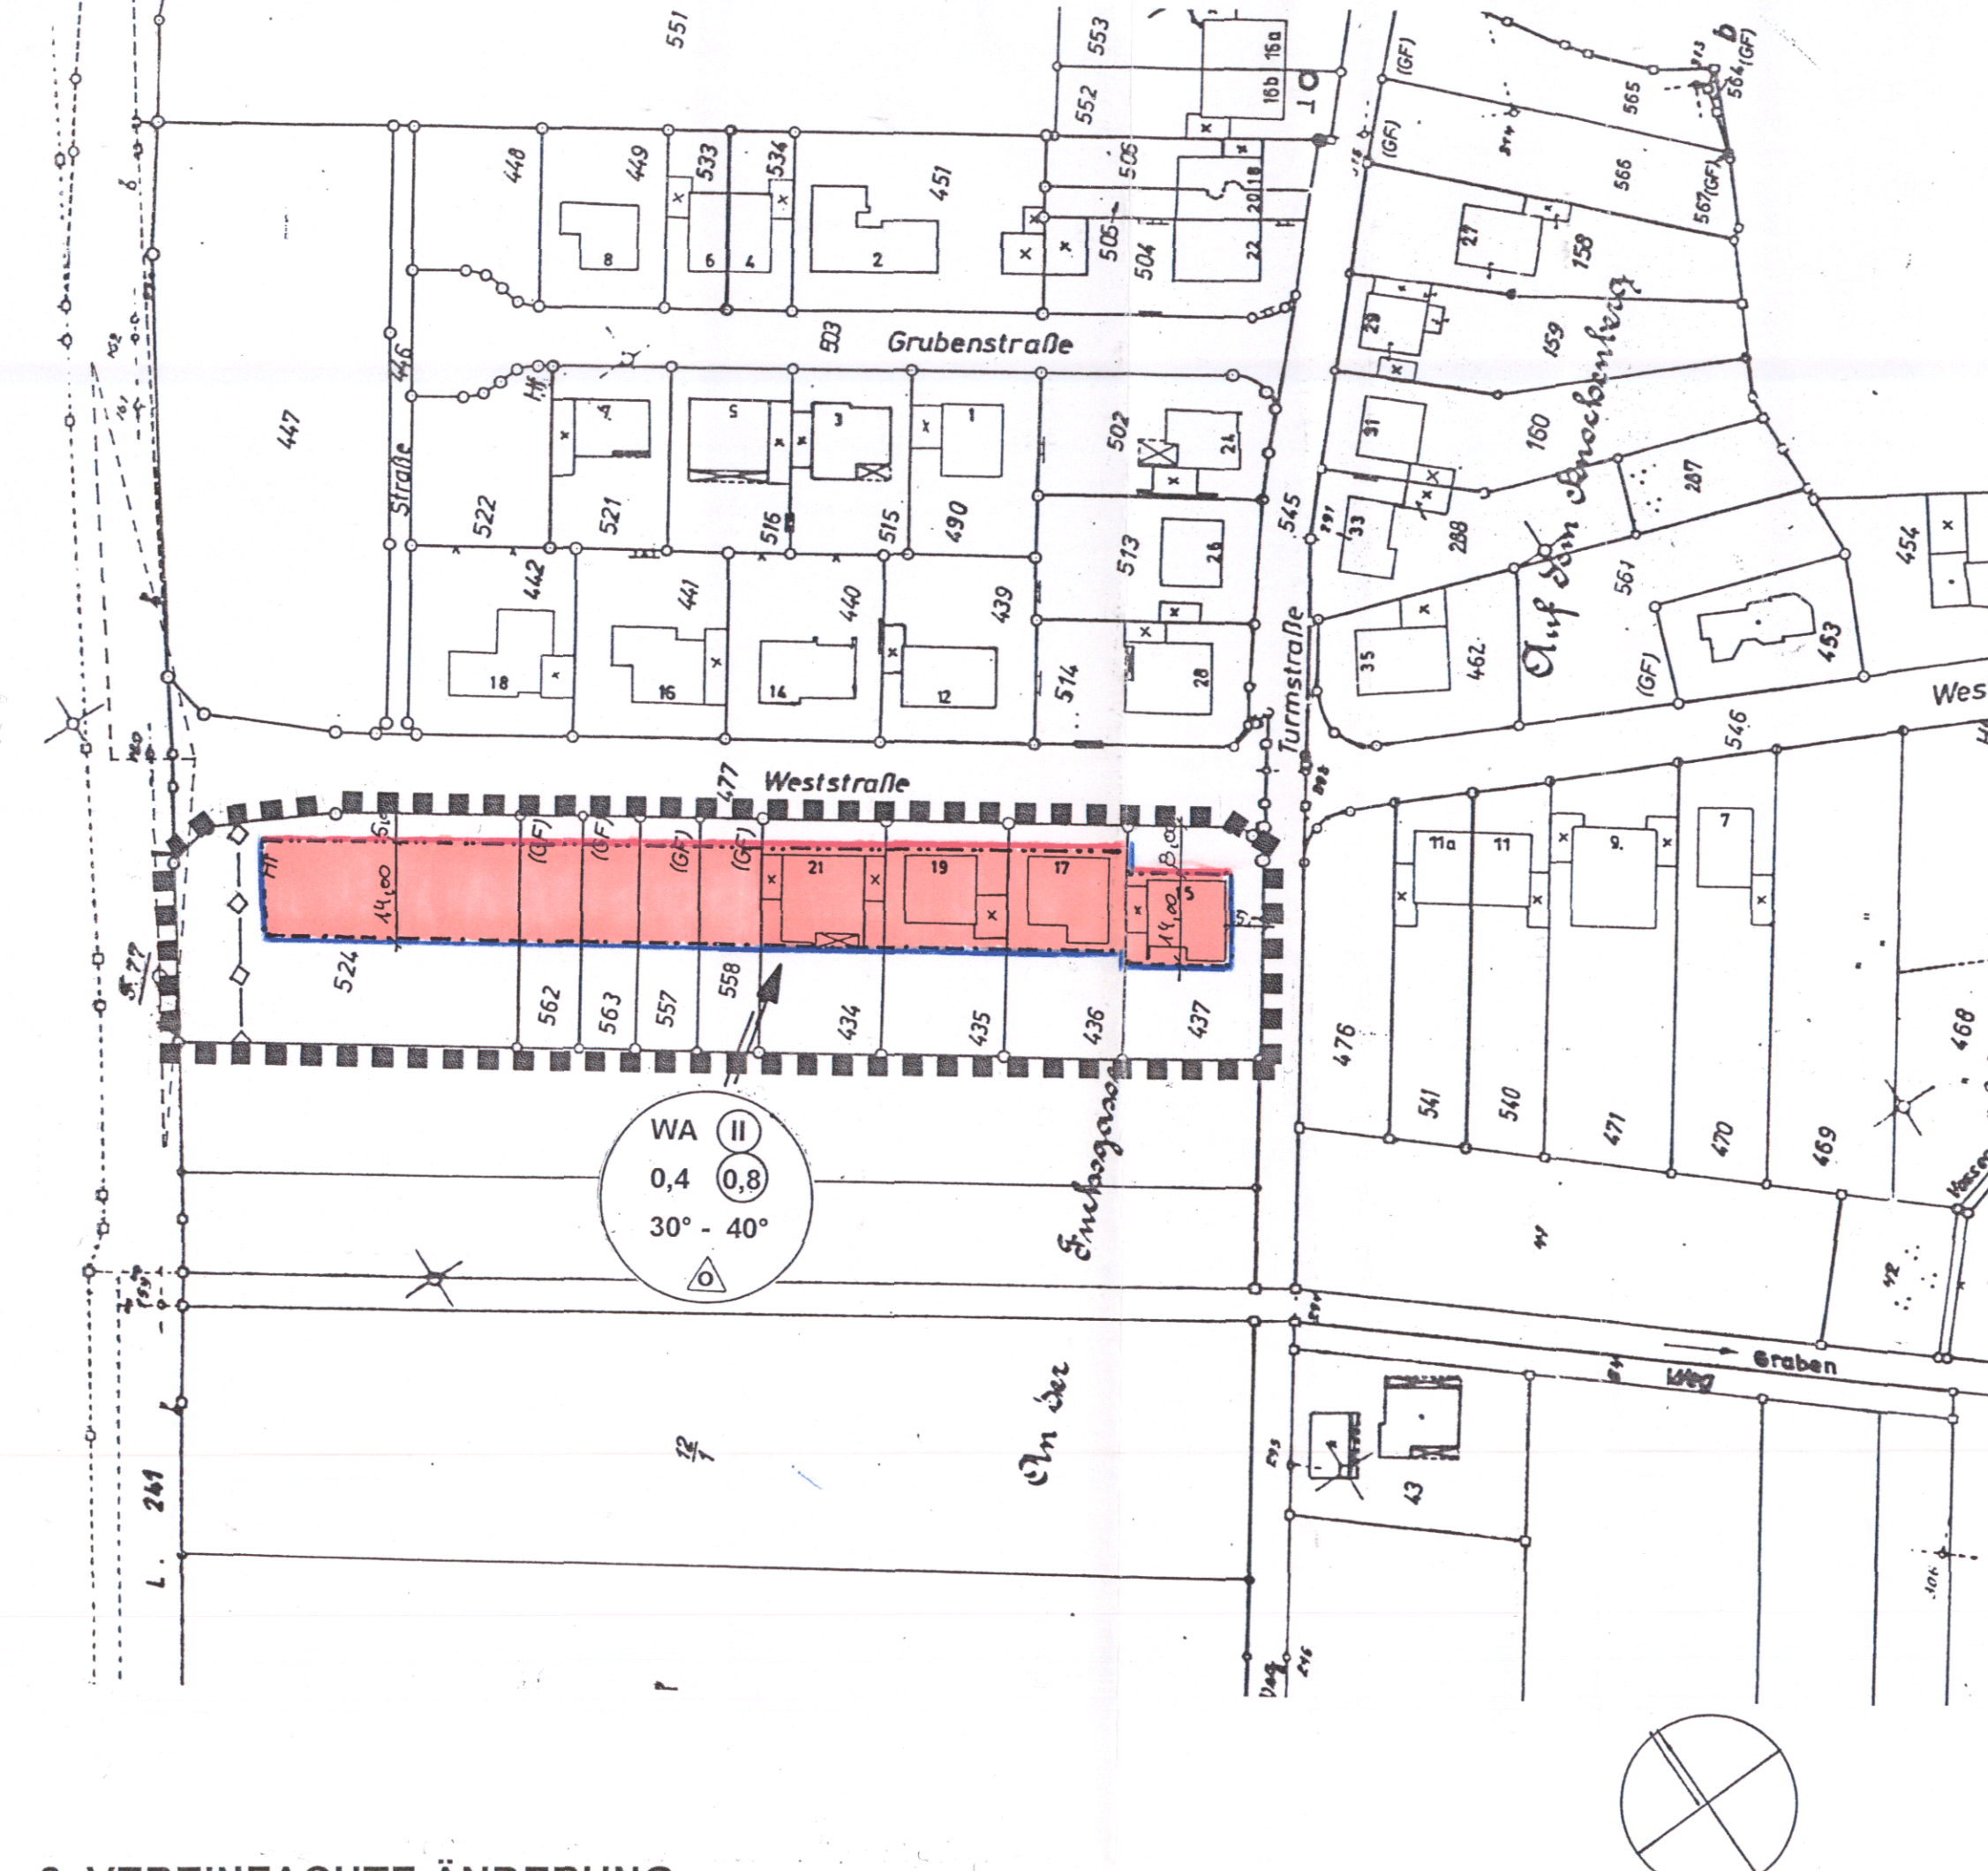

8. VEREINFACHTE ÄNDERUNG MASSSTAB 1:1000

- ART DER BAULICHEN NUTZUNG**
§ 9 (1) Nr. 1 BauGB und
§ 1 (2) sowie § 2 bis 11 BauNVO
- WA Allgemeines Wohngebiet
überbaubare Grundstücksflächen
- MASS DER BAULICHEN NUTZUNG**
§ 9 (1) Nr. 1 BauGB und
§ 16 bis 18 BauNVO
- 0,8 Geschossflächenzahl
0,4 Grundflächenzahl
- Zahl der Vollgeschosse
II zwingend
- BAUWEISEN, - LINIEN UND - GRENZEN**
§ 9 (1) Nr. 2 BauGB und §§ 22 und 23 BauNVO
- offene Bauweise
Baugrenze
Baulinie
- KENNZEICHNUNGEN, NACHRICHTLICHE ÜBERNAHMEN, DENKMÄLER UND SONSTIGE PLANZEICHEN**
§ 9 (6) und (7) BauGB, BauNVO
- Grenze der vereinfachten Änderung des Bebauungsplanes
Versorgungsleitung unterirdisch DN 250

- VEREINFACHTES VERFAHREN GEM. § 13 BauGB**
- 1. Aufstellungsbeschluss**
Die Änderung wurde gem. § 2 Abs. 1 des Baugesetzbuches durch den Beschluss des Rates am 13.12.2001 aufgestellt. Dieser Beschluss wurde am 15.10.2002 ortsüblich bekanntgemacht. Inden, den 15.10.2002
Der Bürgermeister
- 2. Bürgerbeteiligung**
Den betroffenen Bürgern ist in der Zeit vom 14.01.2002 bis zum 08.02.2002 Gelegenheit zur Stellungnahme gegeben worden. Inden, den 15.10.2002
Der Bürgermeister
- 3. Satzungsbeschluss**
Dieser Plan wurde nach § 10 (1) BauGB durch den Rat der Gemeinde Inden am 11.07.2002 als Satzung beschlossen. Inden, den 15.10.2002
Der Bürgermeister
- 4. Bekanntmachung**
Die Bekanntmachung der Satzung, sowie Ort und Zeit zur Einsichtnahme gemäß § 10 (3) BauGB ist am 10.08.2002 (Mitteilungsblatt Nr.) erfolgt. Inden, den 15.10.2002
Der Bürgermeister
- 5. Ausfertigung**
Der Bebauungsplan, bestehend aus der Planzeichnung und dem Textteil wurde am 15.10.2002 ausfertigt. Inden, den 15.10.2002
Der Bürgermeister



ÜBERSICHTSPLAN

GEMEINDE INDEN
BEBAUUNGSPLAN LAMERSDORF NR. 1
8. VEREINFACHTE ÄNDERUNG