


Table with columns: Abstandsfläche, Abstand, Lfd. Nr., Nummer, Datum, Eintrag. It lists various distance requirements for buildings and structures.

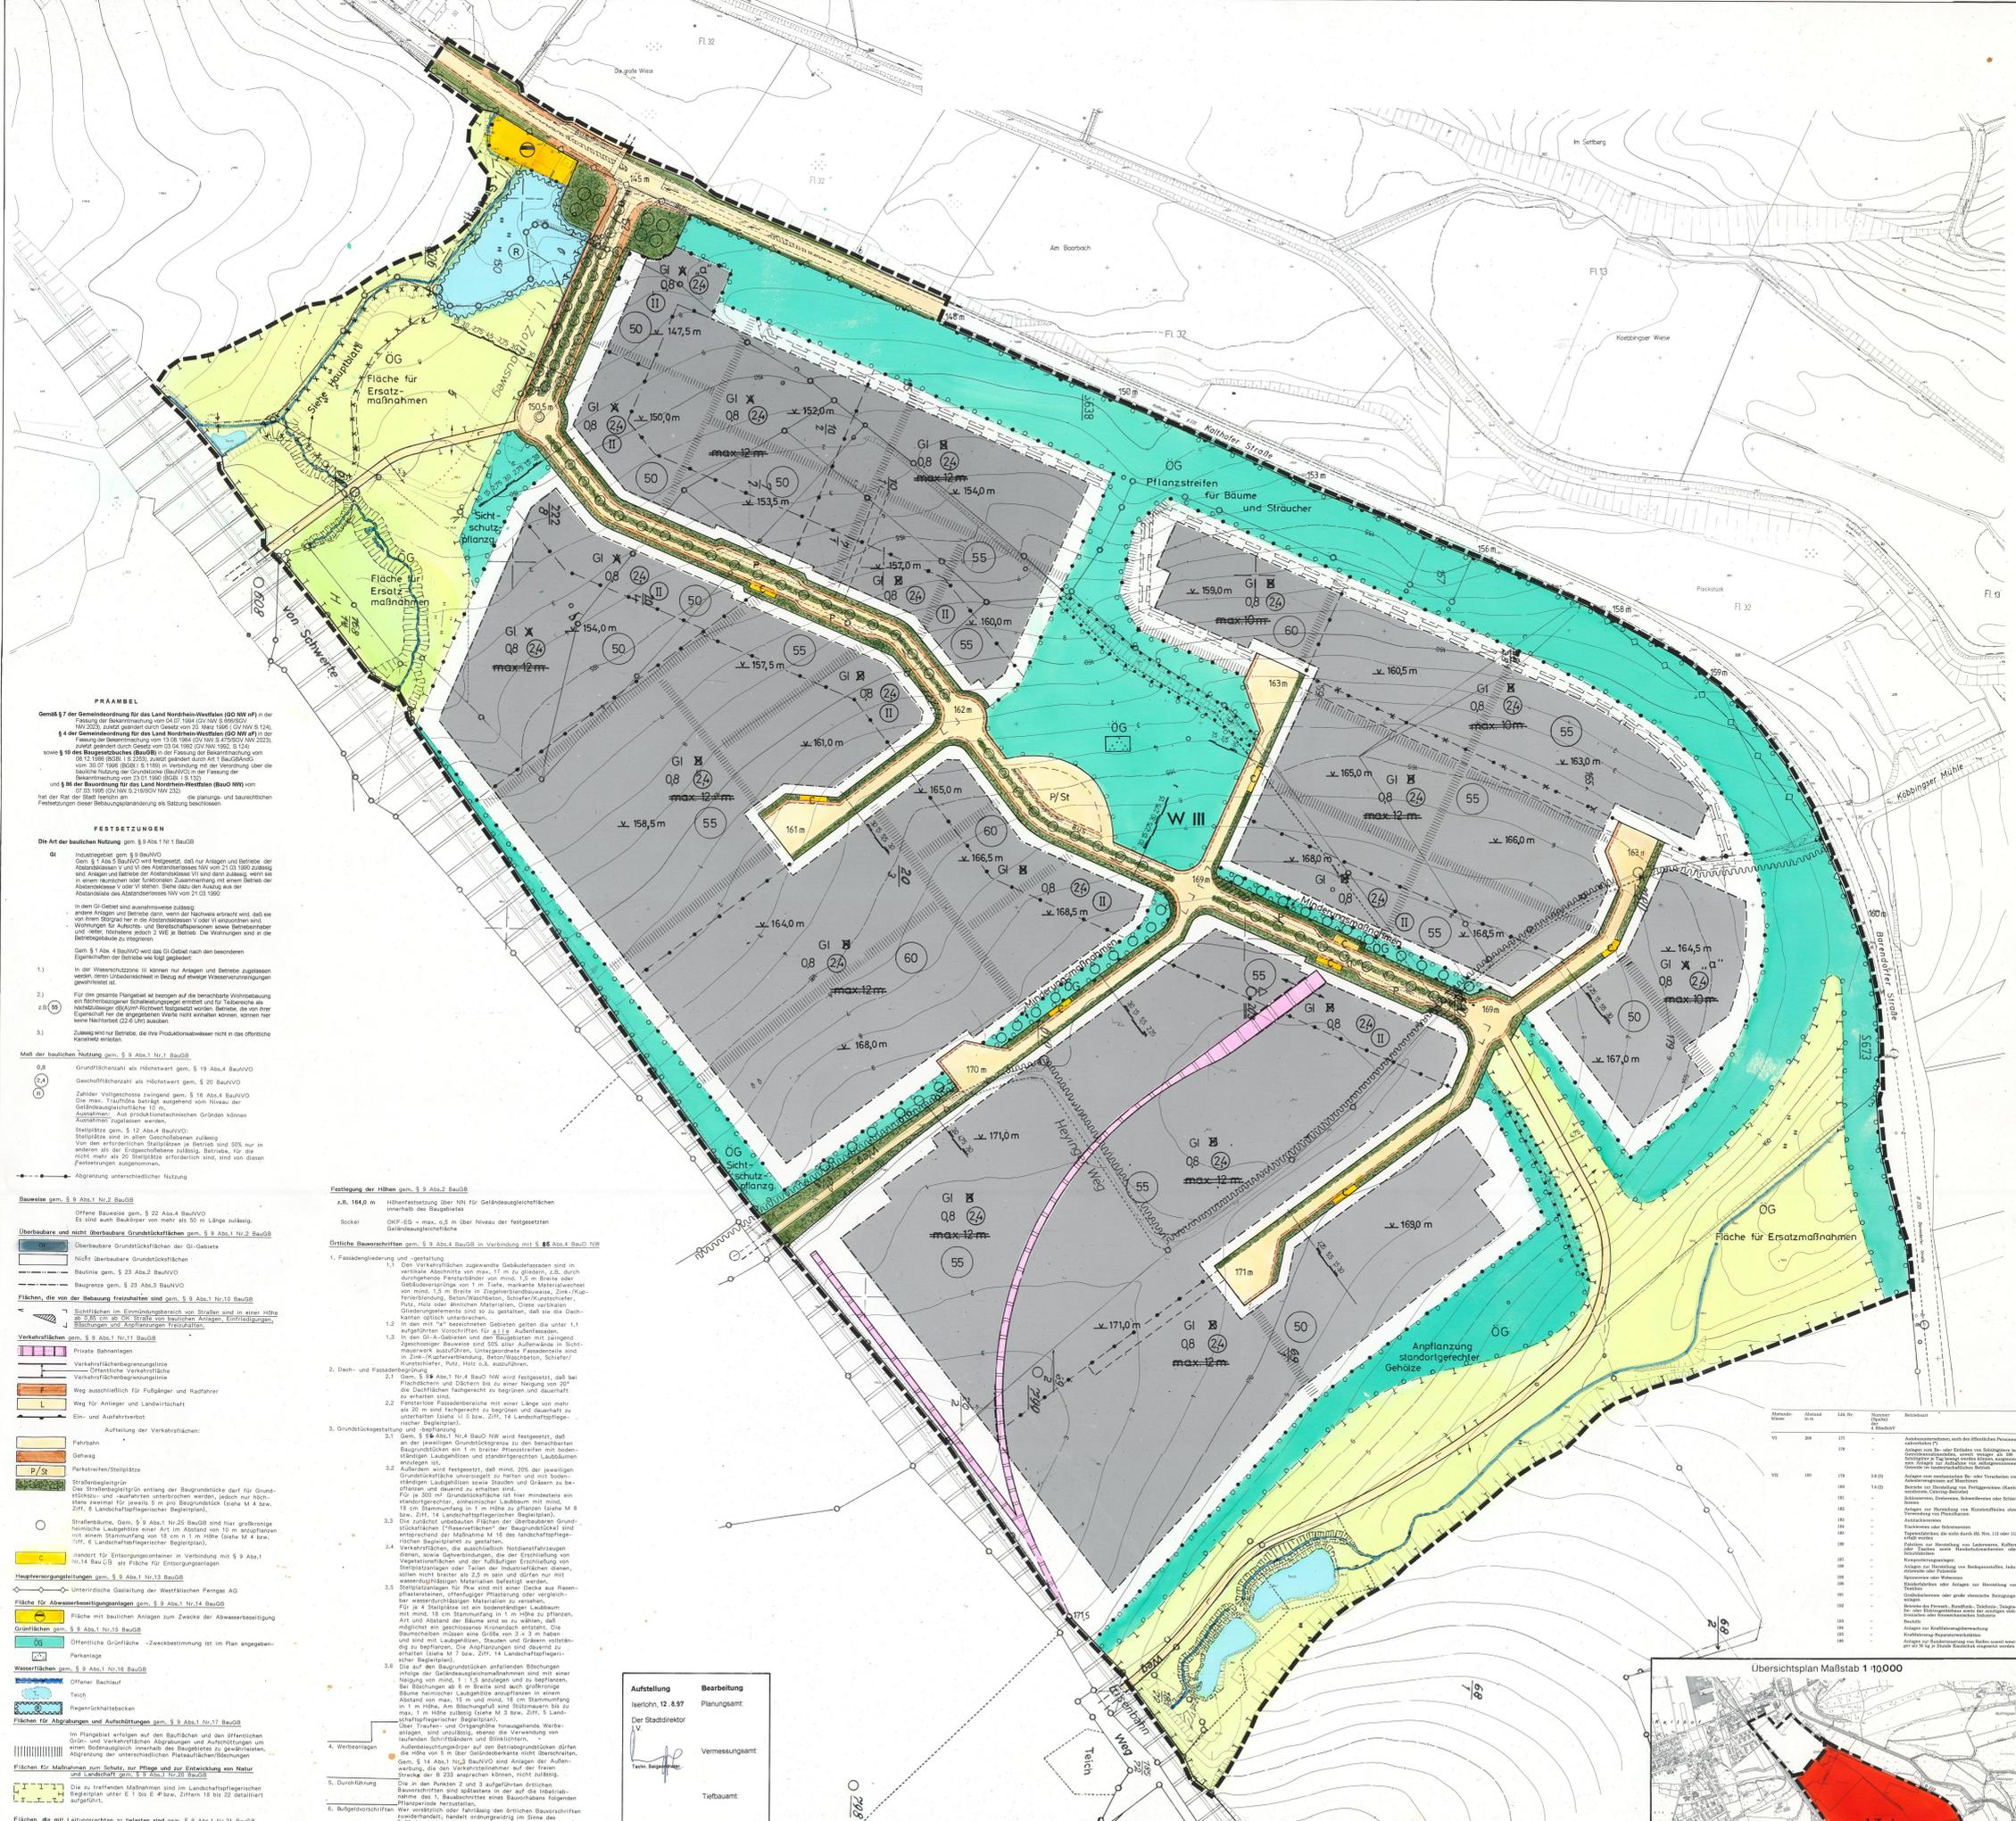

PRÄAMBEL
Gemäß § 7 der Gemeindeordnung für das Land Nordrhein-Westfalen (GO NW) in der Fassung der Bekanntmachung vom 23. März 1990 (GV. Nr. 14/90)...

FESTSETZUNGEN
Die Art der baulichen Nutzung gem. § 9 Abs. 1 Nr. 1 BauOB
1. Industriegebiet gem. § 9 BauOB
2. In der Wasserschutzzone III können nur Anlagen und Betriebe zugelassen werden...

Bestimmungen zu den verschiedenen Nutzungsarten und Bauvorschriften, einschließlich Details zu Grünflächen, Verkehrsflächen und Wasserflächen.

Aufstellung Bearbeitung
Iserlohn, 12. 09. 1997
Der Stadtdirektor
V.
Techn. Beauftragter

Planunterlagen
Die Planunterlagen entsprechen den Anforderungen des § 1 der Planbereichsverordnung vom 18.12.1990 (BGBl. I Nr. 2091)...

Aufstellungsbeschluss
Der Rat der Stadt Iserlohn hat die Aufstellung des Bebauungsplanes Nr. 212 - I. And. - gem. § 2 Abs. 1 BauOB am 17.09.1997 beschlossen.

Entwurfs- und Offenlegungsbeschluss
Der Rat der Stadt Iserlohn hat am 17.09.1997 den Entwurf des Bebauungsplanes Nr. 212 - I. And. - nebst Begründung und öffentliche Auslegung gem. § 3 Abs. 2 BauOB beschlossen.

Offenlegung
Der vorliegende Bebauungsplan und die Begründung haben gem. § 3 Abs. 2 BauOB vom 20.10.1997 bis zum 20.11.1997 ersichtlich öffentlich ausgelegt.

Setzungsbeschluss
Der Rat der Stadt Iserlohn hat den vorliegenden Bebauungsplan Nr. 212 - I. And. - gem. § 10 BauOB am 03.02.1998 als Satzung beschlossen.

Anzeige
Dieser Bebauungsplan wurde gem. § 11 BauOB durch den Verwaltungsvergleich angezeigt. Er wurde keine Veränderung von Rechtsverhältnissen geltend gemacht.

Bekanntmachung/Inkrafttreten
Die Durchführung des Anzeigeverfahrens für diesen Bebauungsplan sowie die Bekanntmachung des Bebauungsplans Nr. 212 - I. And. - vom 20.03.1998 ist bekannt gemacht worden. Der Bebauungsplan tritt am Tage nach der Bekanntmachung in Kraft.



STADT ISERLOHN
BEBAUUNGSPLAN Nr. 212
Gewerbegebiet Kalthof/Zollhaus
Deckblatt der 1. Änderung
Maßstab 1:1000