




STADT LETMATHE

Bebauungsplan Nr. 5 Westerfeld

Gemarkung Oestrich Flur 14

Maßstab 1:500

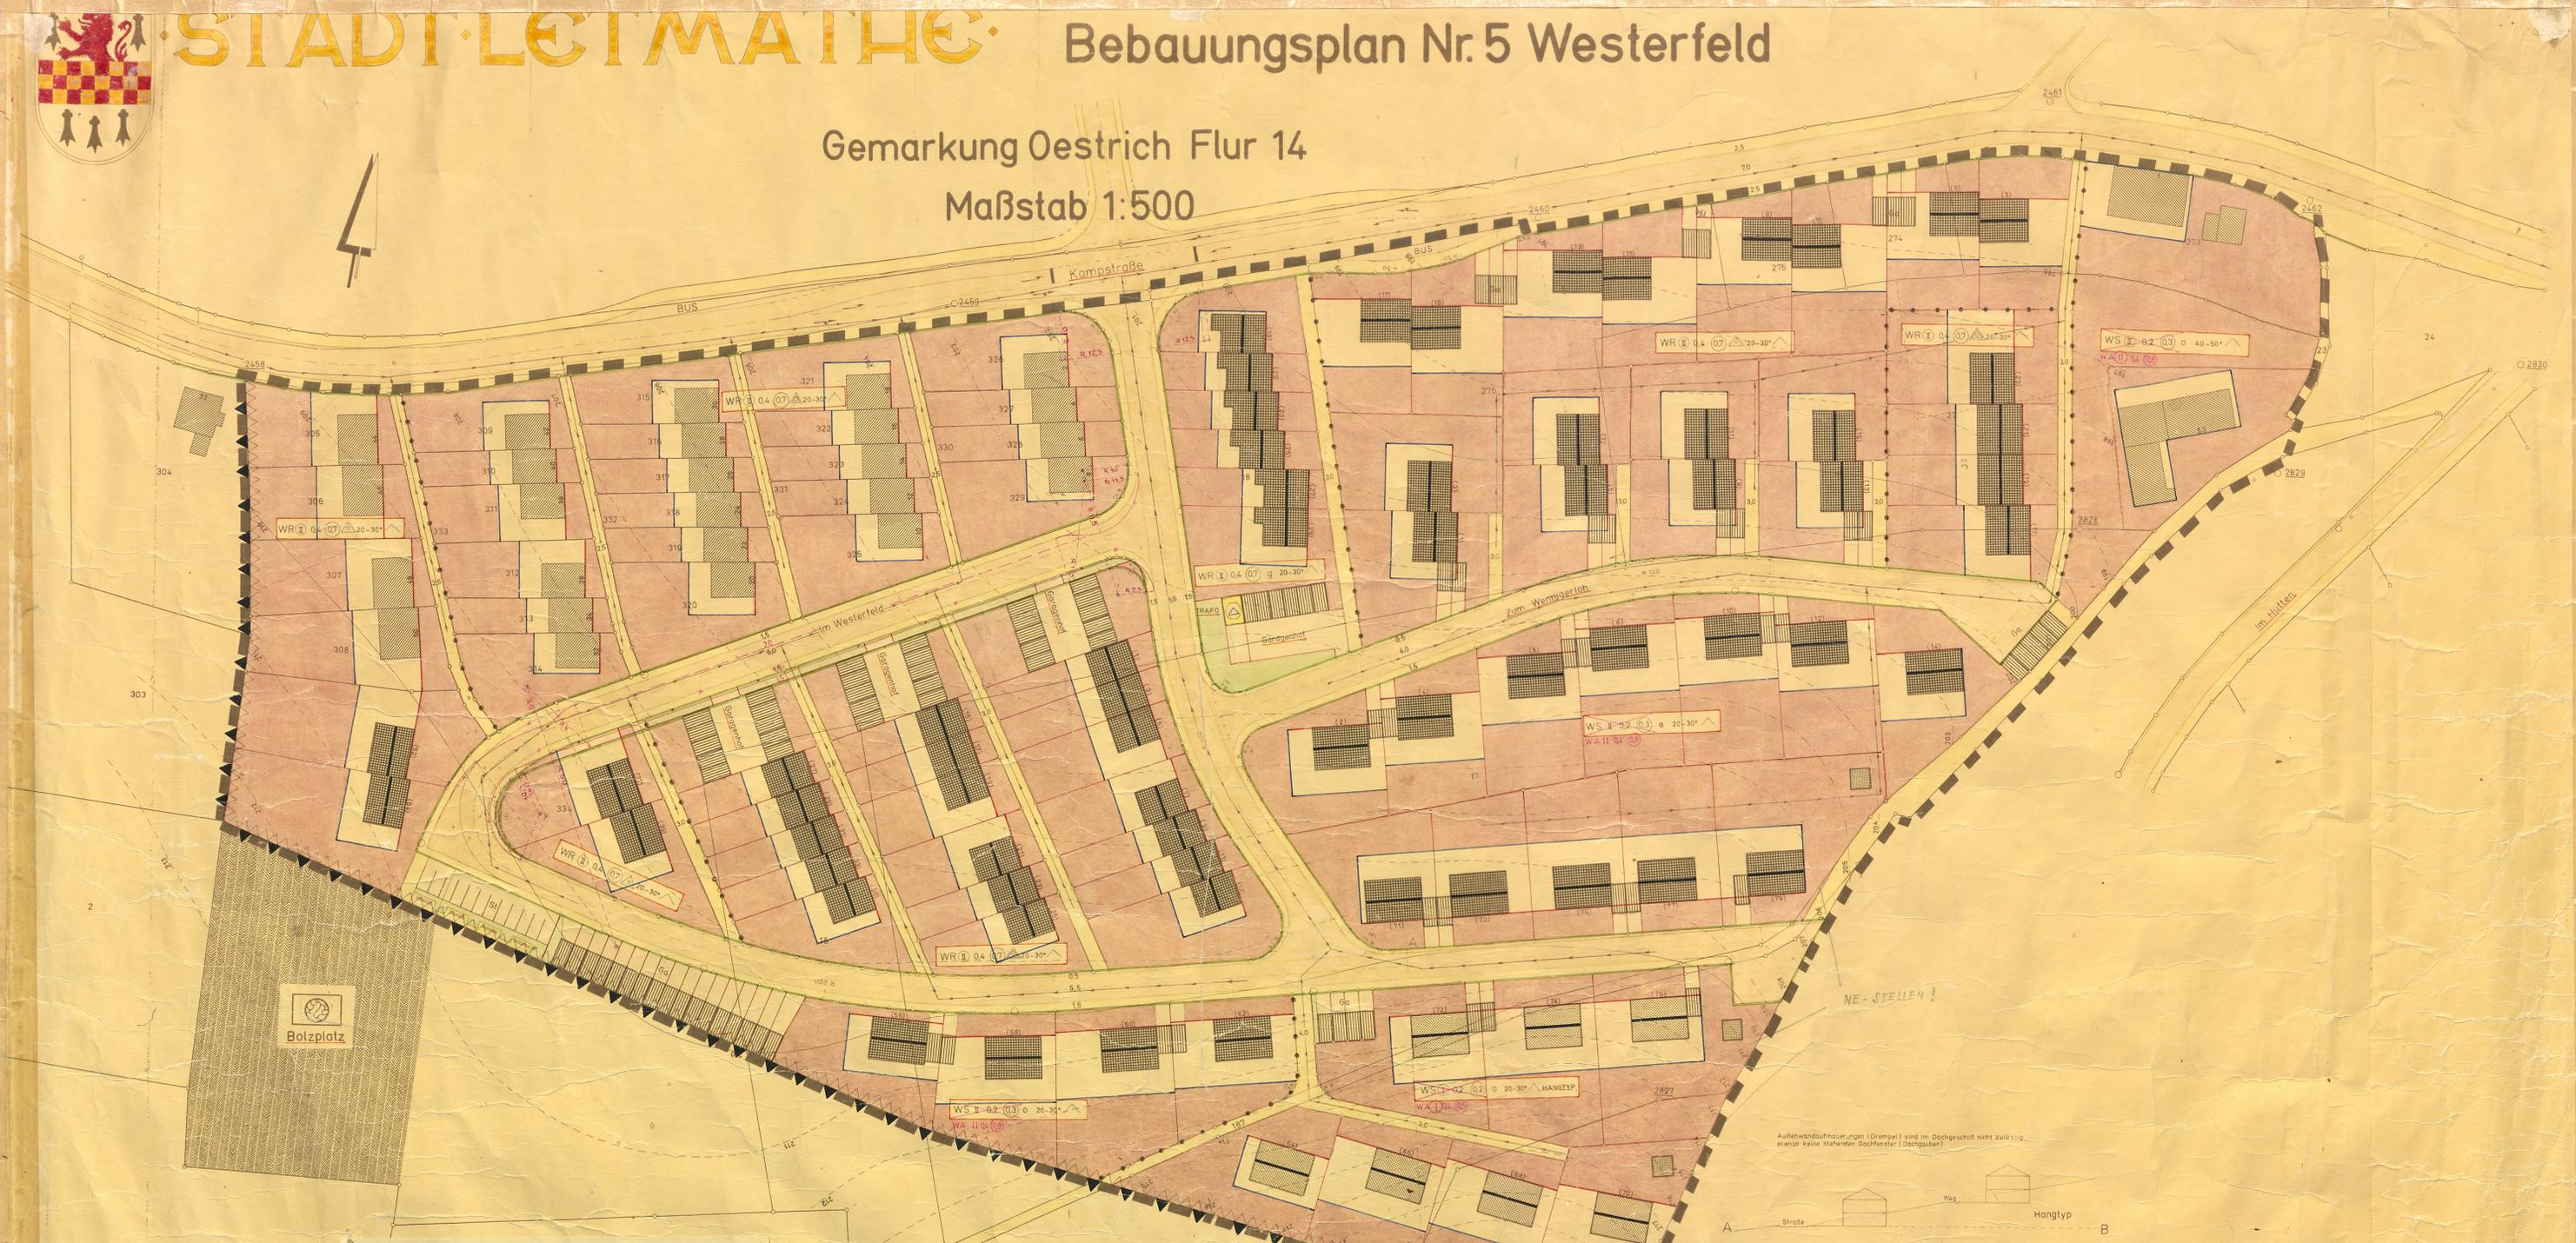

Art der baulichen Nutzung

WS Kleinsiedlungsgebiete
WR Reines Wohngebiet

Maß der baulichen Nutzung

Z.B. II als Höchstgrenze
Z.B. I zwingend
Z.B. 0.4 Grundflächenzahl
Z.B. 0.7 Geschäftlichkeitszahl

Verkehrsflächen u. Anlagen

Strassenverkehrsflächen
Öffentl. Wege, Wege
Öffentl. Parkflächen
Straßenbeleuchtung
Straßenbegrenzungslinie

Versorgungsanlagen

Trafos
Kanal (Grunddienstbarkeit bei Privatgrundstücken)

Schraffierungen

Vorhandene Bebauung
I geschobige Bauweise
Hangtyp, l-bergseitig II-bergseitig I-geschobig
II geschobige Bauweise
Garagen
Bolzplatz
Stall

Grünflächen

Grünanlage mit Sitzbank
Grünanlage

1. Änderung des Bebauungsplanes Nr. 5 "Westerfeld" (kernrote Eintragung)

Betrifft: Änderung der Bauartbestimmung von 20.12.68 - Umwandlung des WS-Gebietes in WR-Gebiet - Änderung eines Teiles der Straßenführung im Westerfeld durch Anlegung eines Parkstreifens

Änderungs- u. Auslegungsbeschluss 19.12.73 § 2 Abs. 1 BBauG
Öffentliche Auslegung vom 17.4. bis 17.5.74 § 2 Abs. 6 BBauG
Satzungsbeschluss 13.11.74 § 10 BBauG

Am 30.9.1975 in Letmathe

Der Stadtdirektor
Der Regierungsdirektor
Der Bürgermeister

Bekanntmachung - Inkrafttreten

Die Genehmigungsverfügung des Regierungspräsidenten vom 19.9.1975, Az.: 34.4.1.2-4-10/75 sowie Ort und Dauer der Auslegung des geänderten Bebauungsplanes sind gemäß § 12 BBauG am 31.10./9.11.1975 bekanntgemacht worden.

Die 1. Änderung gemäß § 2 BBauG tritt am Tage nach der Bekanntmachung in Kraft.

Iserlohn, den 30.9.1975
Der Oberbürgermeister



Es wird bescheinigt, daß die Darstellung des gegenwärtigen Zustandes richtig und die Festlegung der städtebaulichen Planung geometrisch eindeutig ist.

Iserlohn, den 17. Aug. 1967

KREISVERMESSUNGSRAT
Die Planunterlagen sind nach vorliegenden Katasterkarten hergestellt worden.

Letmathe, den 17. Aug. 1967
M. Müller
STADTOBERBAURAT
Entwurfsbearbeitung:
Westfälisch-Lippische Heimstätte G.m.b.H.
Dortmund, den 1967
i.v. Bahnhofs
Angefertigt: H. Kense
VERM. TECHN. ANB.

Der Entwurf dieses Bebauungsplanes hat gem. § 2 (6) des BBauG vom 23. Juni 1960 (BGBl. I S. 341) durch Beschluß des Rates der Stadt Letmathe vom 20. 3. 1968 als Sitzung aufgestellt worden.

Dieser Bebauungsplan ist gem. § 10 des BBauG vom 23. Juni 1960 (BGBl. I S. 341) mit Verfügung vom 3. Sept. 1968 als Sitzung aufgestellt worden.

Dieser Bebauungsplan ist gem. § 11 des BBauG vom 23. Juni 1960 (BGBl. I S. 341) mit Verfügung vom 3. Sept. 1968 als Sitzung aufgestellt worden.

Dieser mit Verfügung vom 30. 6. 68 genehmigte Bebauungsplan liegt gem. § 12 des BBauG vom 23. Juni 1960 (BGBl. I S. 341) ab 19. 3. 69 öffentlich aus.

Letmathe, den 22. 5. 68 156
Der Stadtdirektor

Letmathe, den 22. 5. 68 155
Der Bürgermeister

Arnsberg (West) den 10. Sept. 1968
Der Regierungspräsident
IM AUFTAG:
Der Stadtdirektor

Letmathe, den 22. 5. 1967 196
Der Stadtdirektor