


Aufstellung der 26 FNP Änderung
"Industriepark Elsachtal"

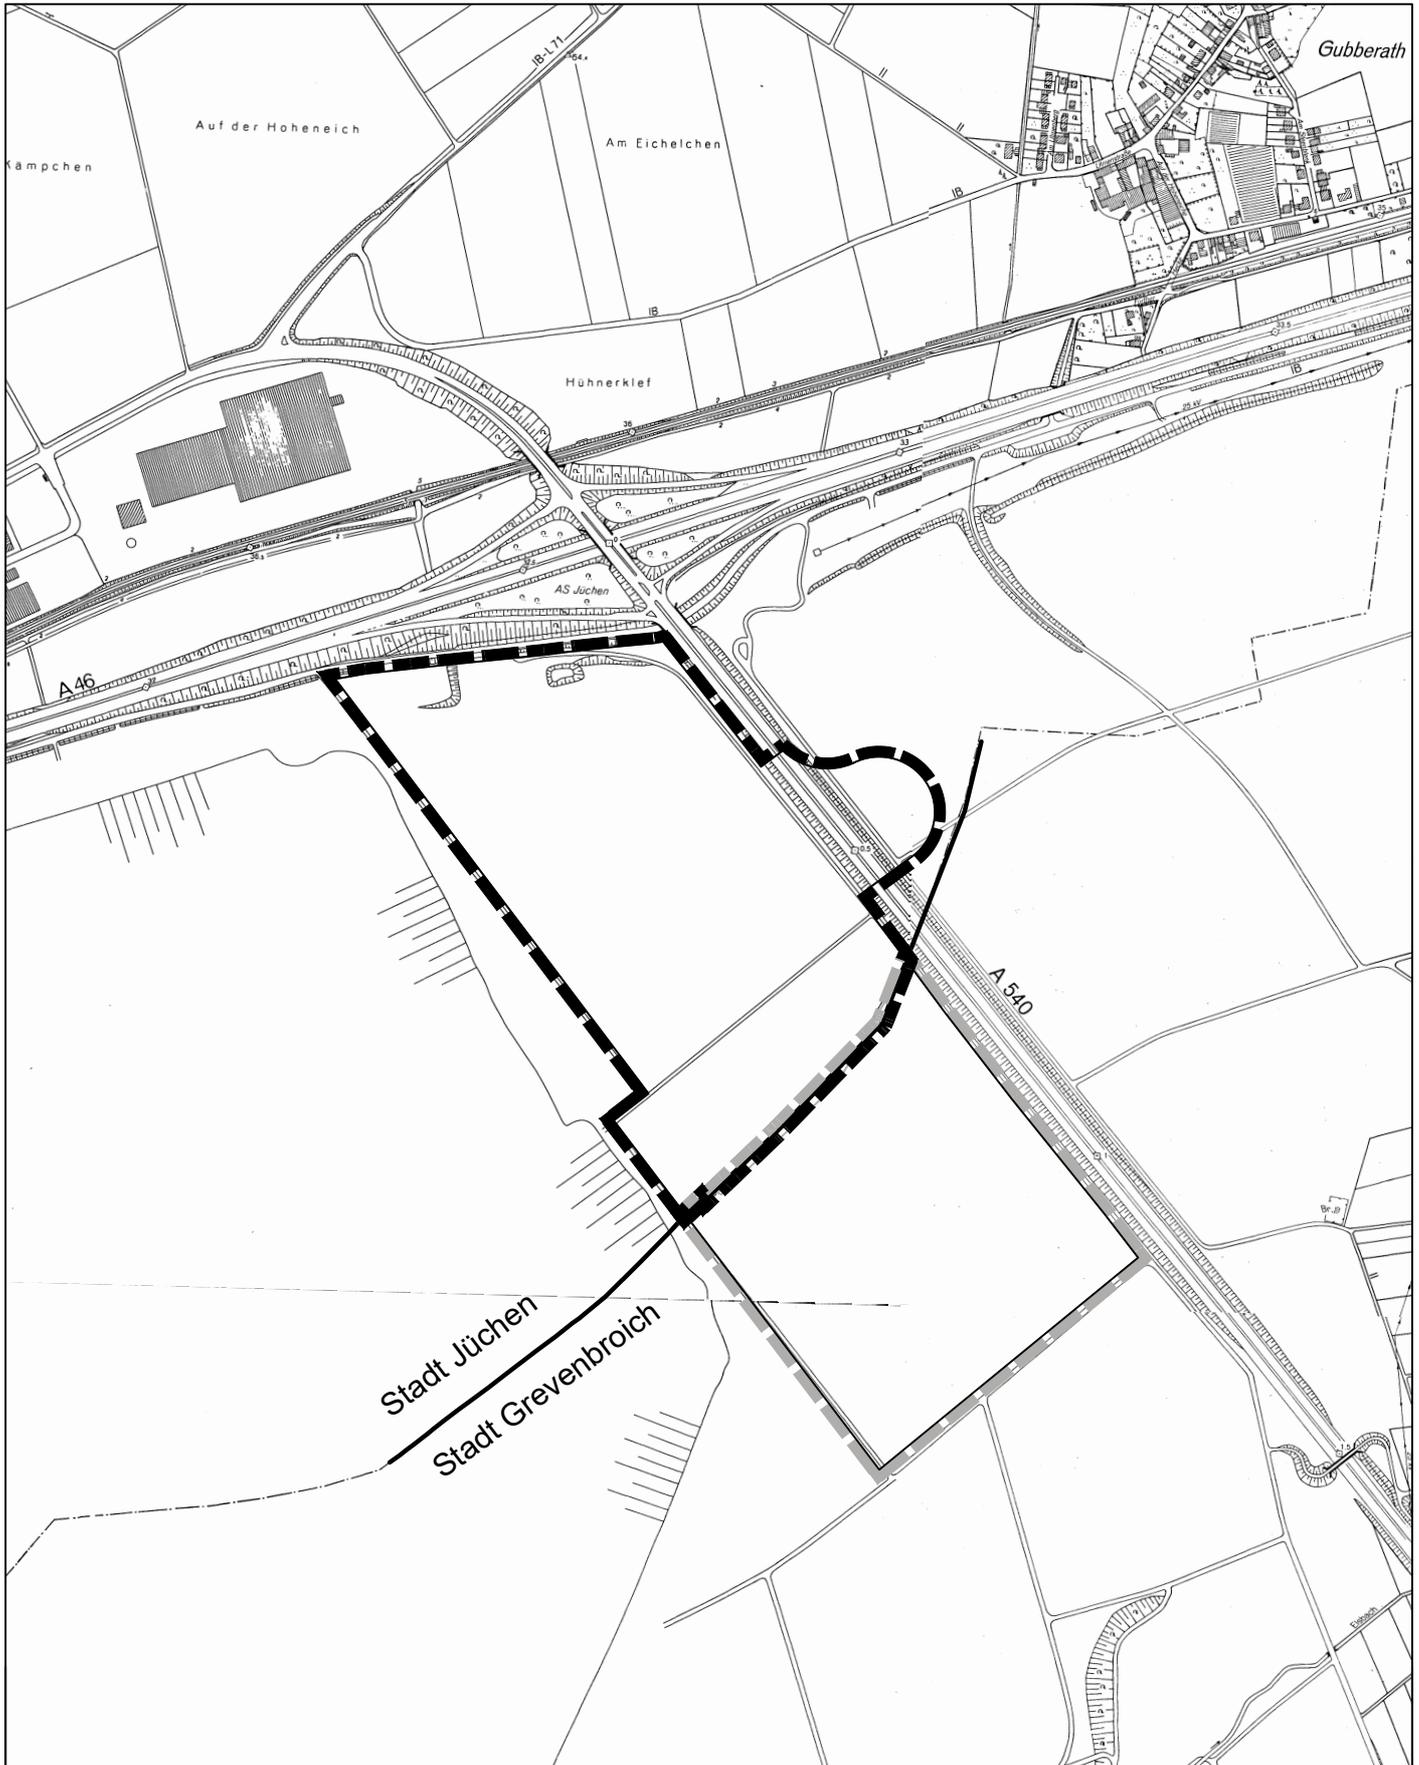

Lage/Gemarkung:
Bedburdyck, Flur 16

derzeitige Nutzung: Fläche für die Landwirtschaft
zukünftige Nutzung: Gewerbliche Bauflächen

ohne Maßstab

Stand: 12.11.2021

