

ABS Gesellschaft für Archäologische Baugrund-Sanierung mbH
 Naumannstr. 2
 50735 Köln
 Tel. 0221 - 271 99 55
 Fax 0221 - 271 99 56
 info@abs-home.de

Projekt: RWE Power AG
 Jüchen, Ressourcenschutzsiedlung Otzenrath - Süd
 Archäologische Sachverhaltsermittlung
 OV 2021/1080


Abschlussbericht Planbeilage 1
 Übersichtsplan mit Lage der Suchschnitte und der Geosondagen

Datum: 28.01.2022 Bearbeiter: Manuel Hofmann Zeichnung: Comelia Kampmann
 Franz Kempken

Koordinaten: Gauß-Krüger

0 10 25 50m



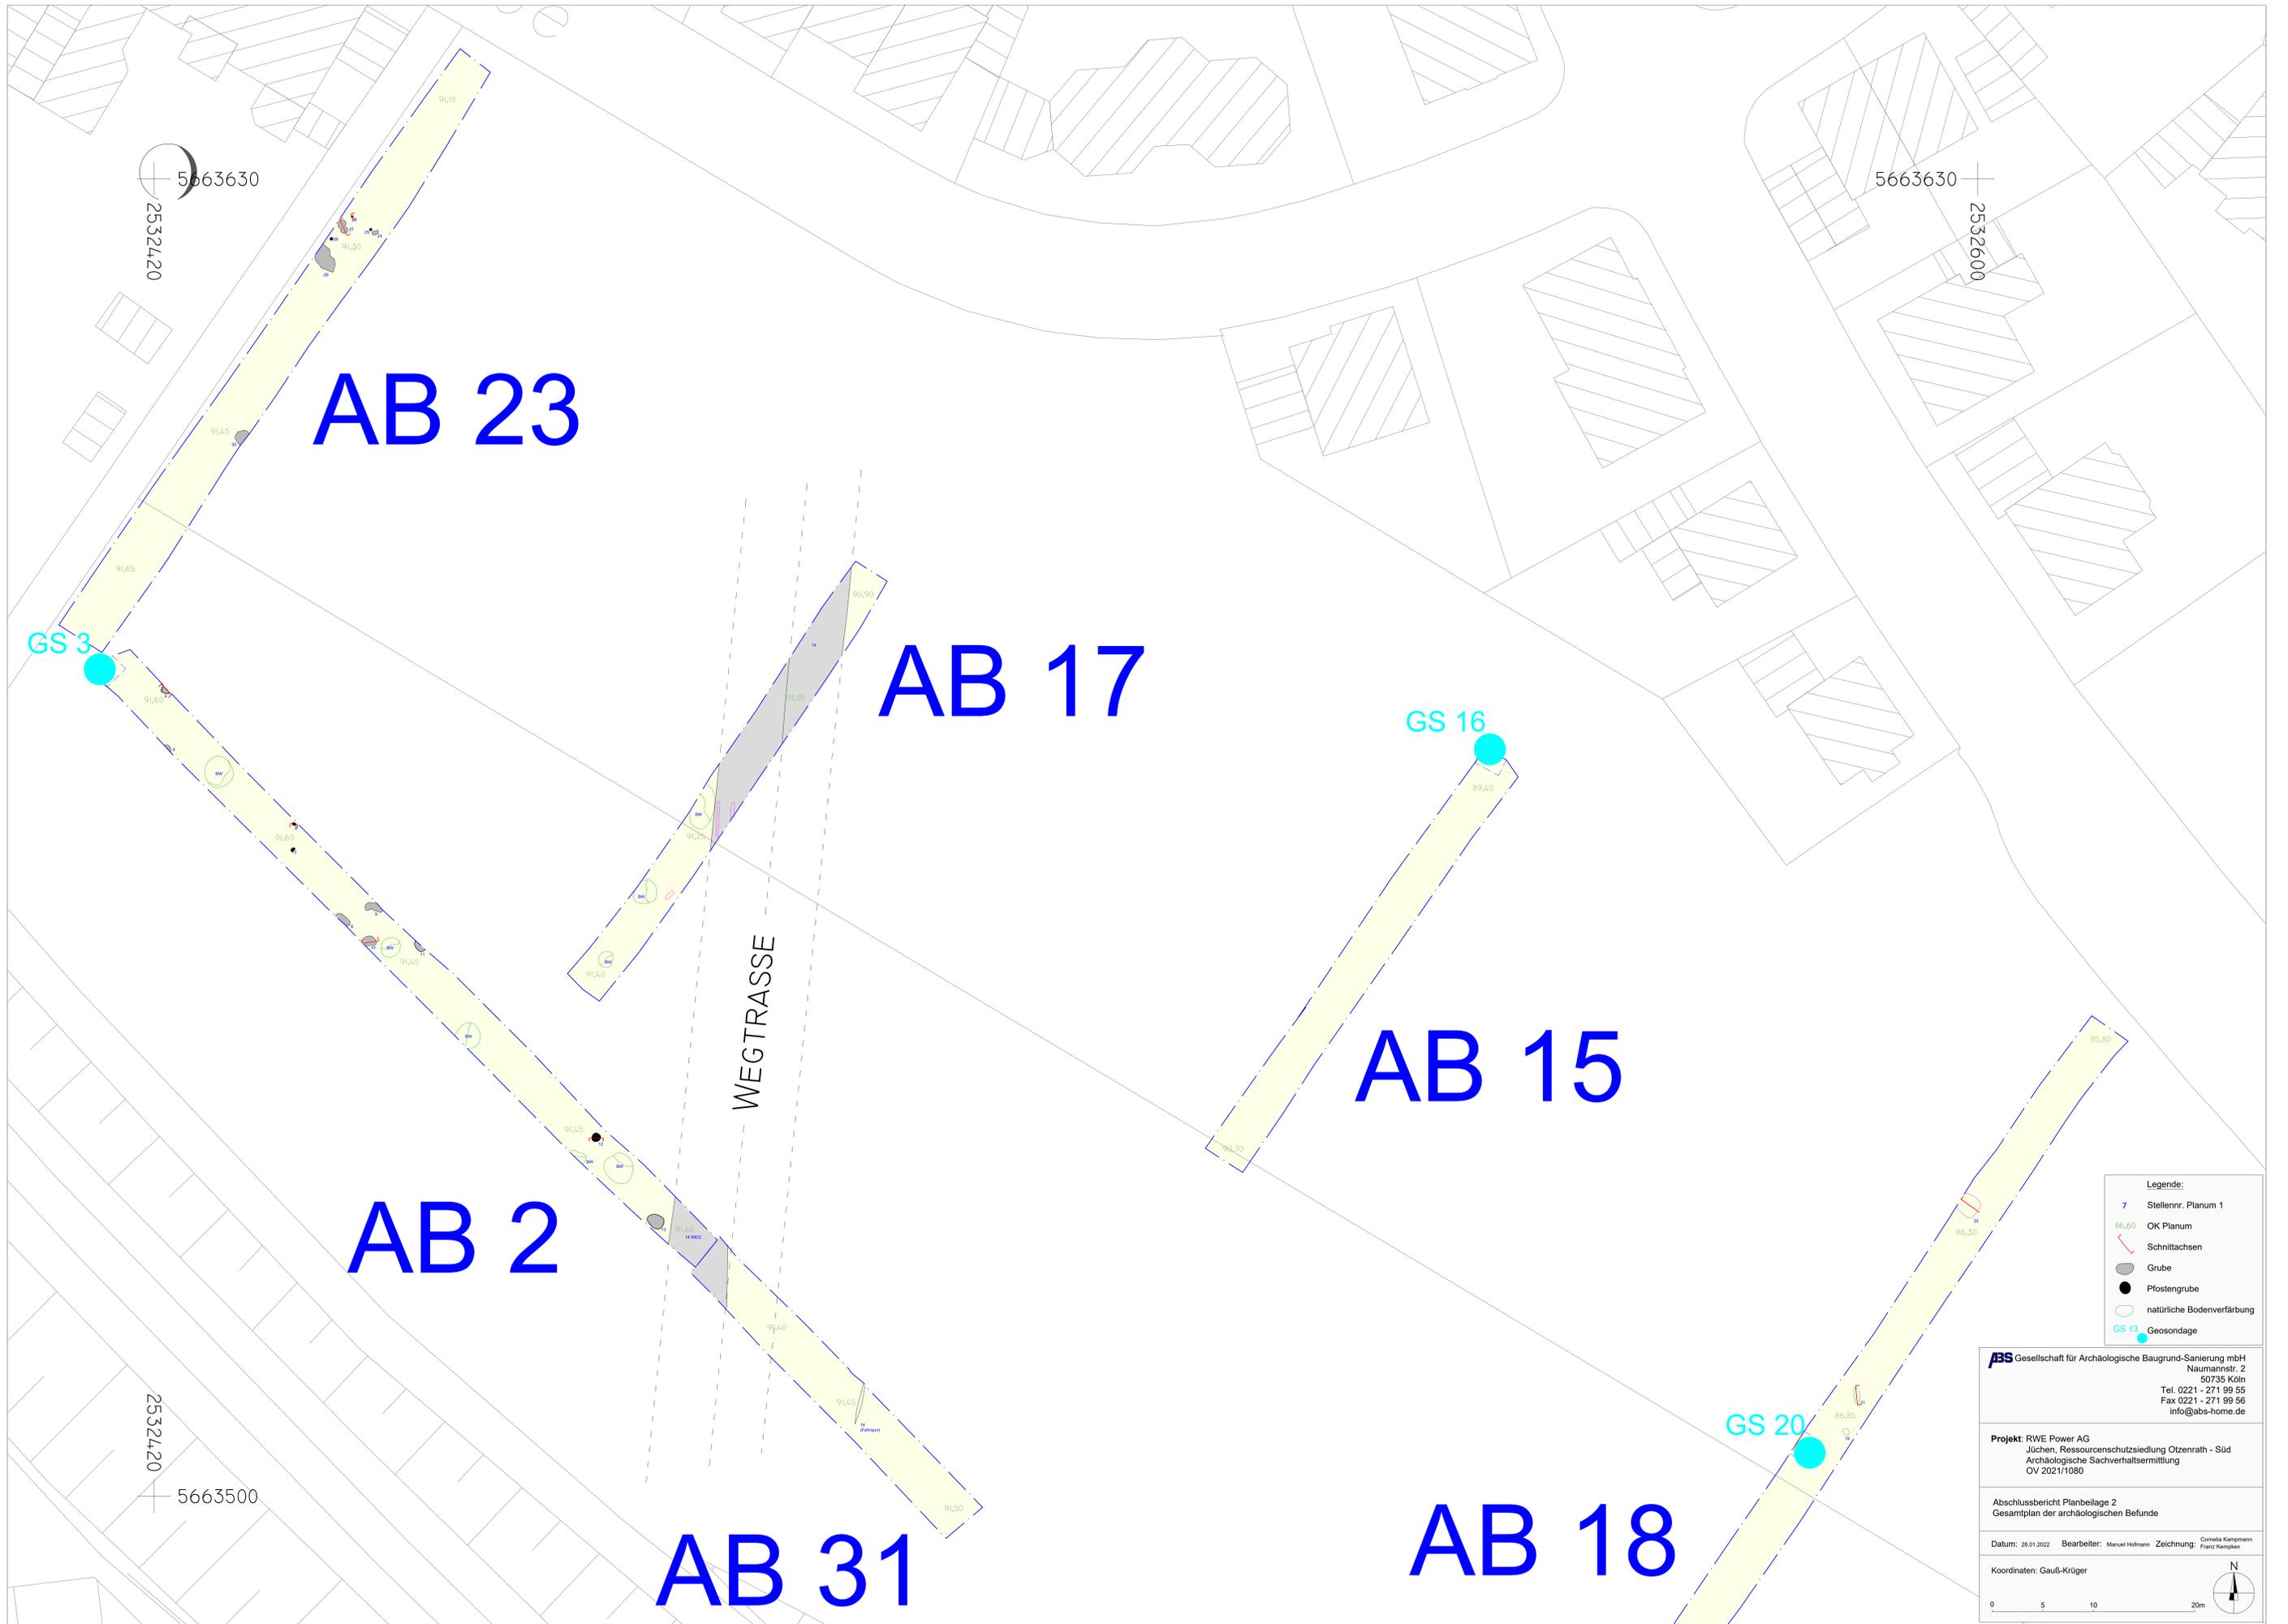

AB 23

AB 17

AB 15

AB 2

AB 31

AB 18

WEGTRASSE

GS 3

GS 16

GS 20

5663630
2532420

5663630
2532600

5663500
2532420

- Legende:**
- 7 Stellennr. Planum 1
 - 86,60 OK Planum
 - Schnittachsen
 - Grube
 - Pfostengrube
 - natürliche Bodenverfärbung
 - GS 13 Geosondage

ABS Gesellschaft für Archäologische Baugrund-Sanierung mbH
 Naumannstr. 2
 50735 Köln
 Tel. 0221 - 271 99 55
 Fax 0221 - 271 99 56
 info@abs-home.de

Projekt: RWE Power AG
 Jüchen, Ressourcenschutzsiedlung Otzenrath - Süd
 Archäologische Sachverhaltsermittlung
 OV 2021/1080

Abschlussbericht Planbeilage 2
 Gesamtplan der archäologischen Befunde

Datum: 28.01.2022 Bearbeiter: Manuel Hofmann Zeichnung: Cornelia Kempfmann
 Franz Kempfner

Koordinaten: Gauß-Krüger

