


ENTWURF

mit Anmerkungen

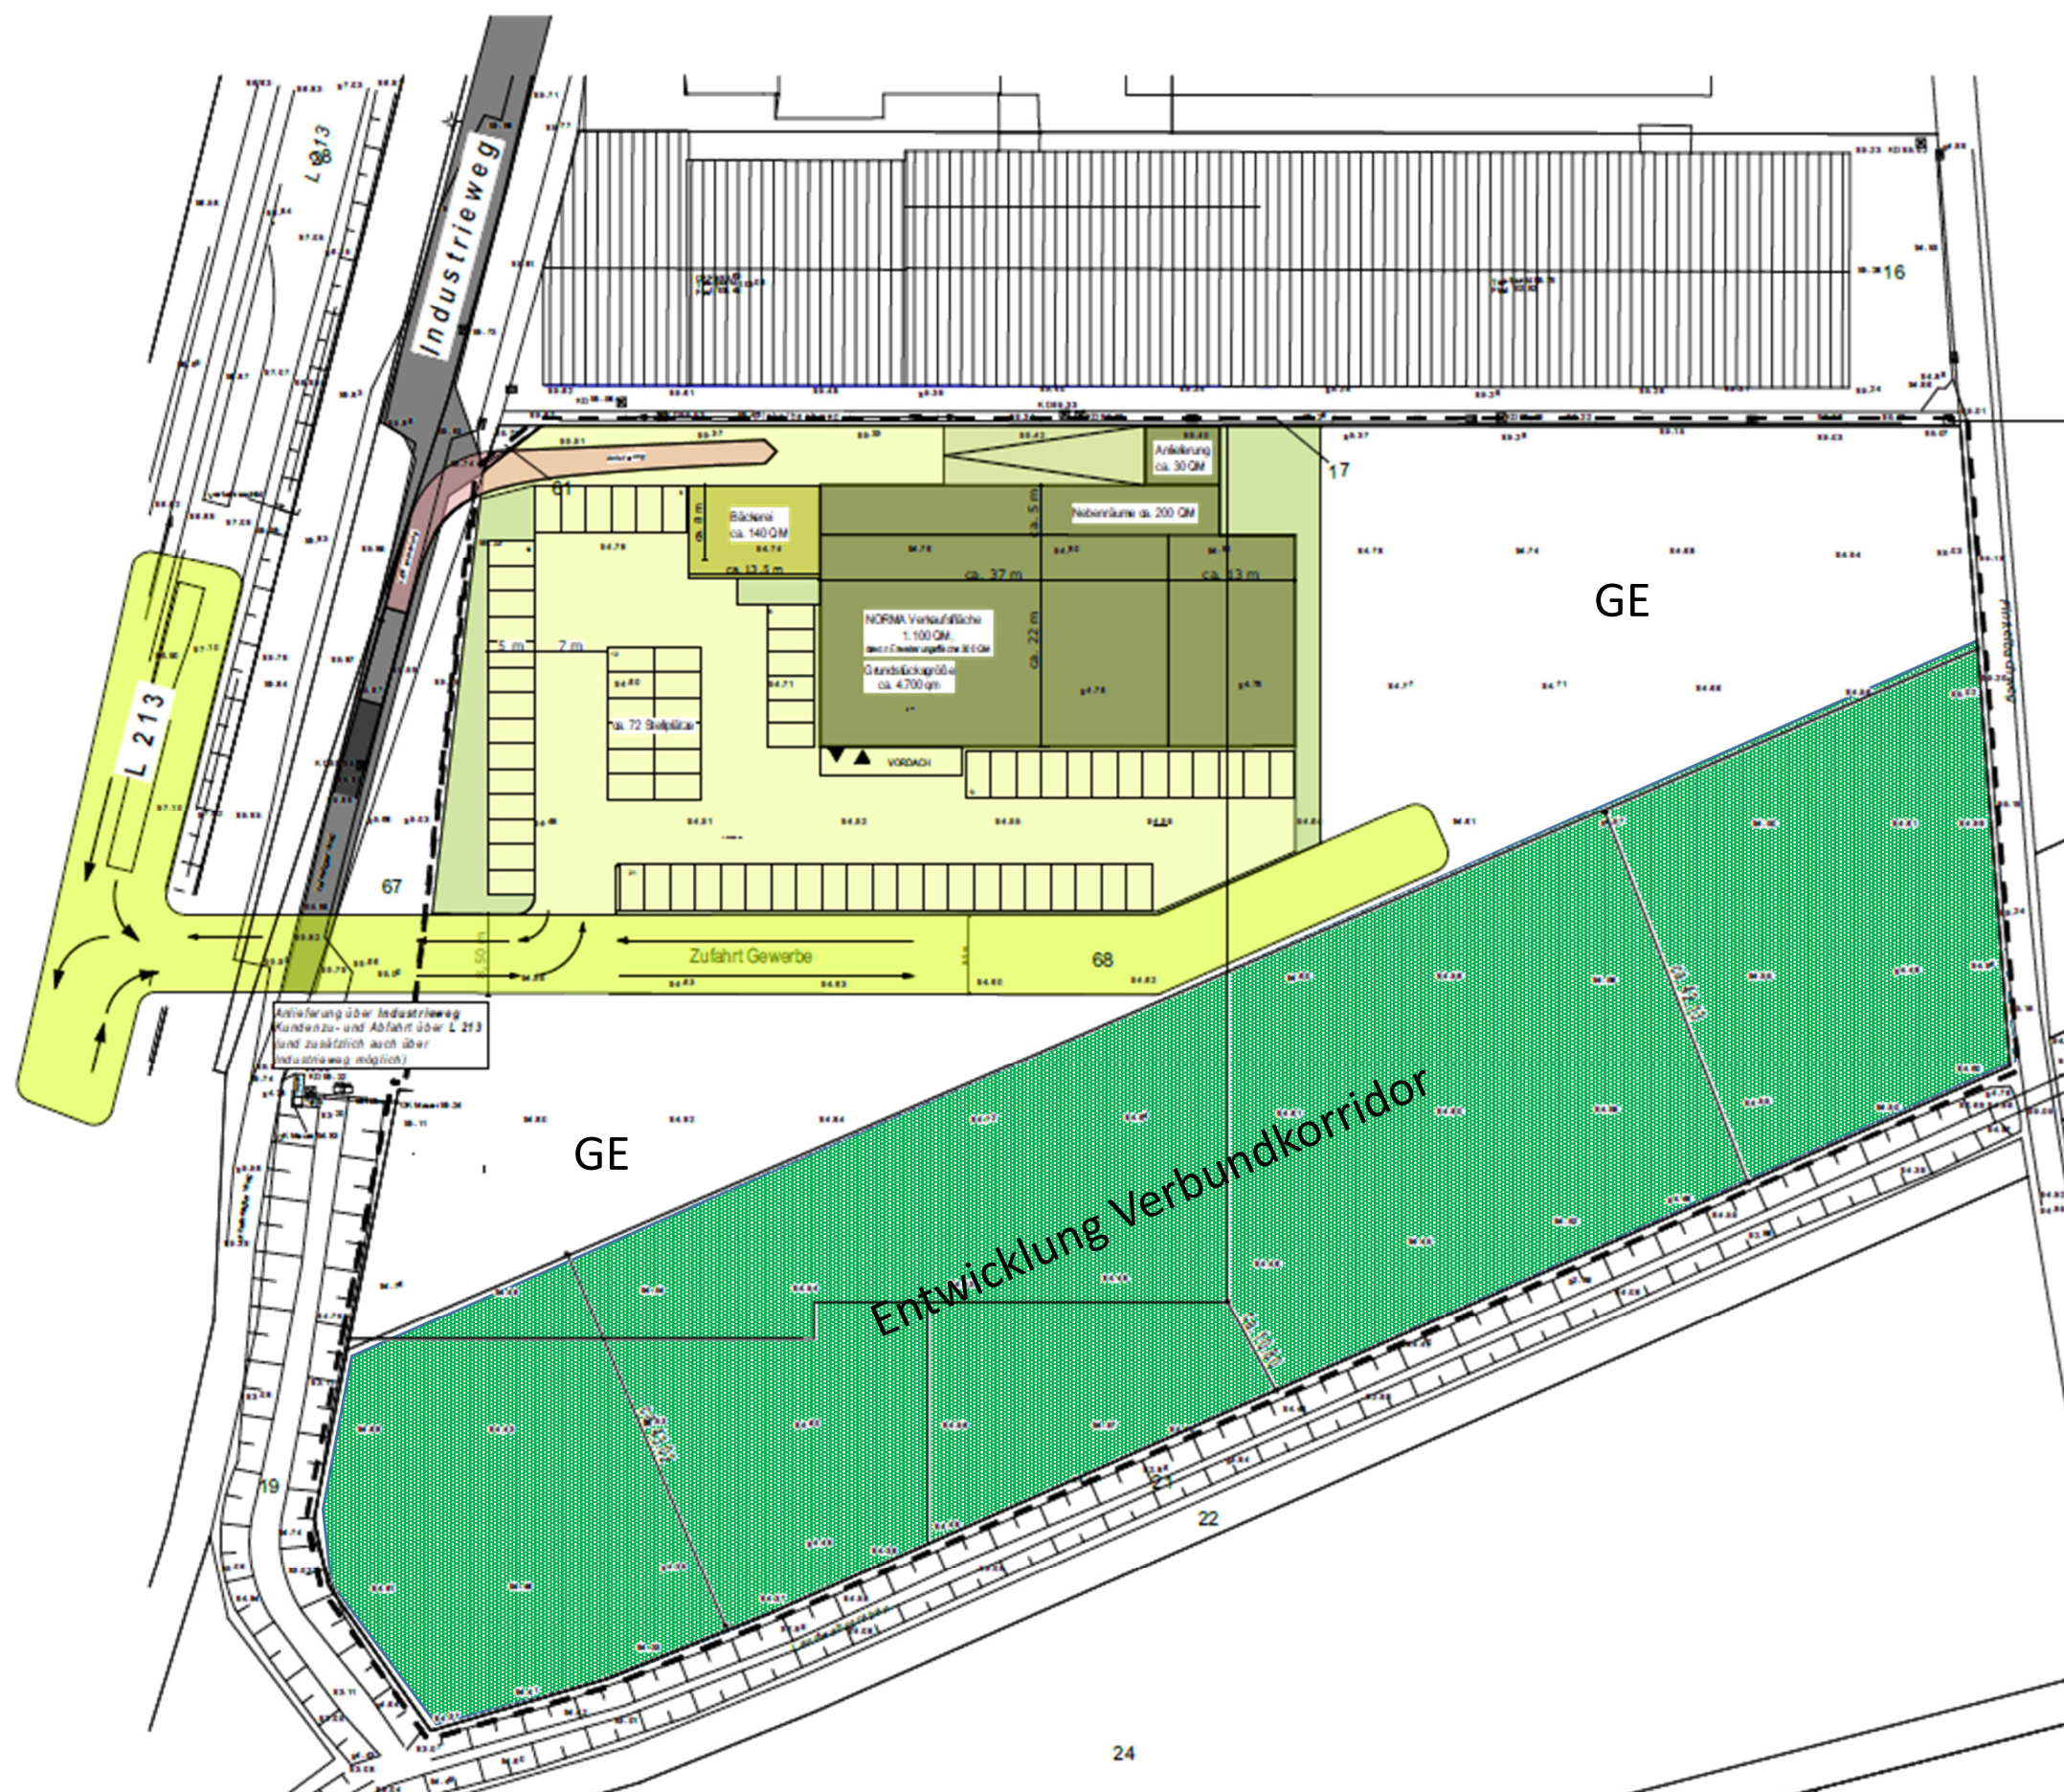

BAUVORHABEN:

Neubau NORMA Markt in
Jülich-Welldorf,
Industrieweg
Flur: Flurstück:

BAUHERR:

NORMA Lebensmittelhandels-
gesellschaft mbH
Tafelfeldstr. 16
90 443 Nürnberg

ARCHITEKT:

H.-J. Wittwer Dipl. Ing. Architekt
Hangstraße 23 52076 Aachen
Tel. 0241-40 73 97
architektwittwer@aol.com

PLAN:

NORMA Jülich_Welldorf

ZEICH-NR:

68 Jülich Welldorf_2019 1114_Entwurf LayoutID-NR:
ohne Grenzabstand.pln

MASSTAB:

GEZ.:

WI

DATUM:

11.12.2019

GEZ.:	DATUM:	ÄNDERUNGSINHALT:	INDEX NR.: