


10. vereinfachte Änderung
 B. Plan 10, Blatt 3 - Büttgen
 ANLAGE zu TOP 3.6

M=1:50

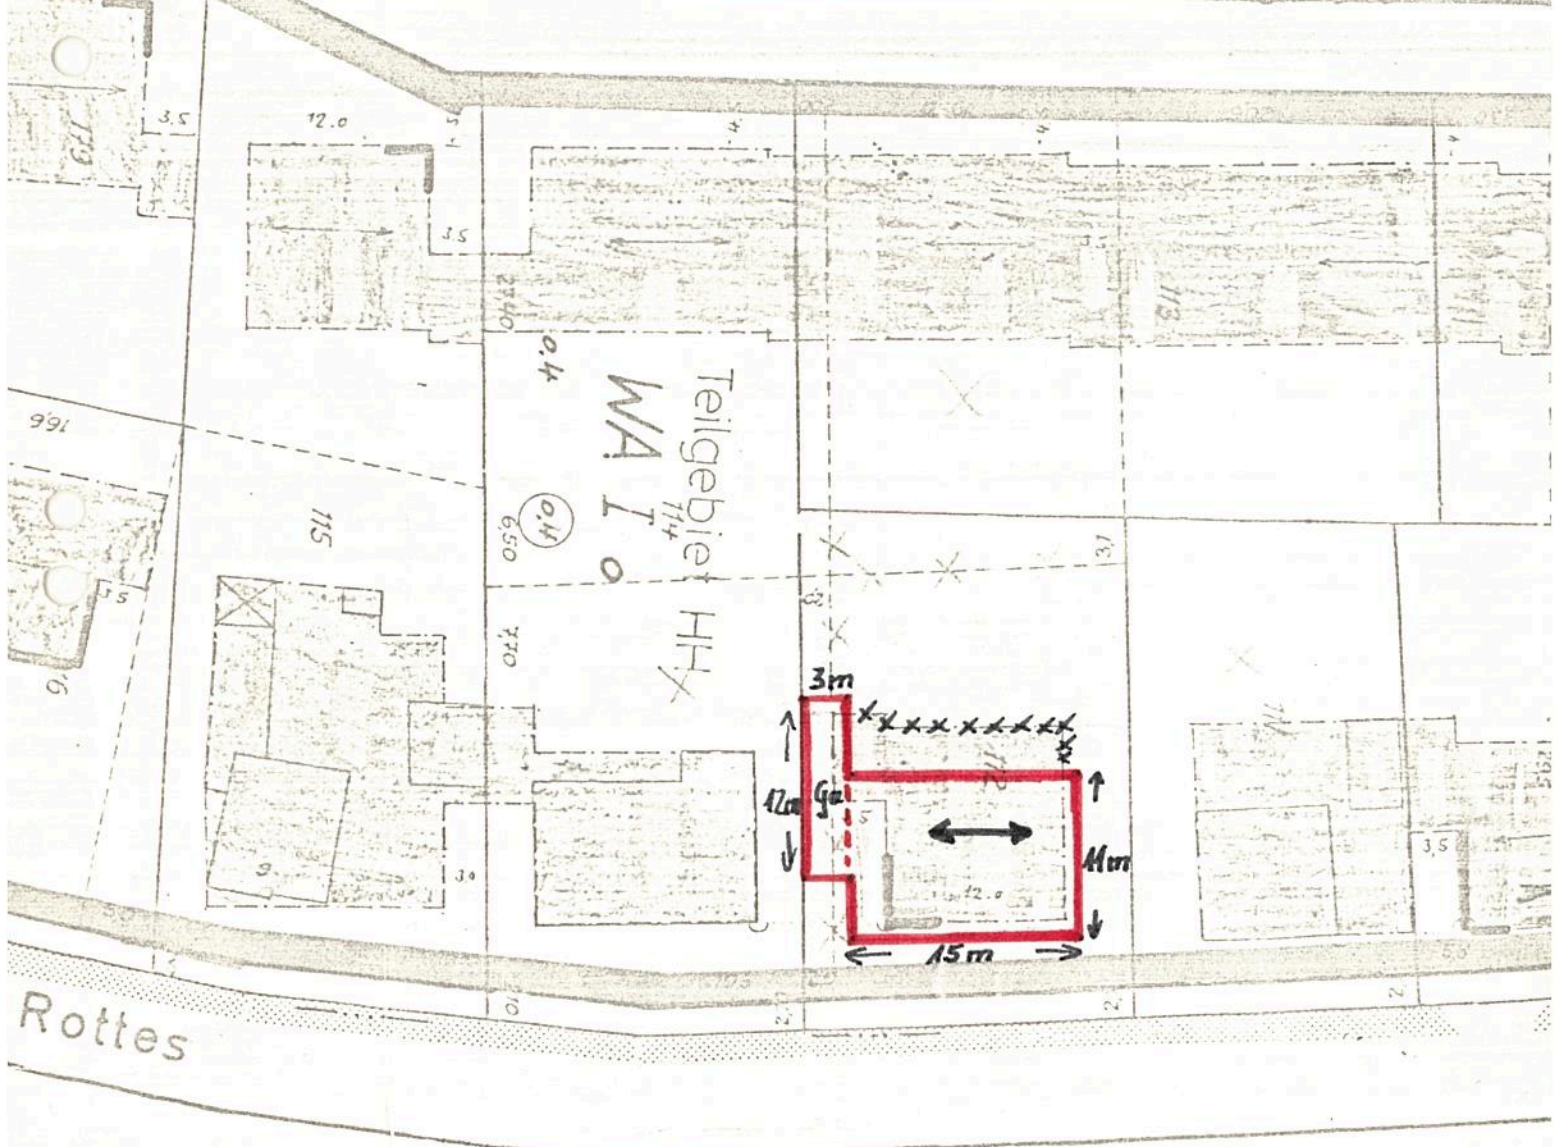

= beantragte überbaubare Fläche

xxxx = aufzuhebende " "

Rottes