


FESTSETZUNGEN VOR ÄNDERUNG

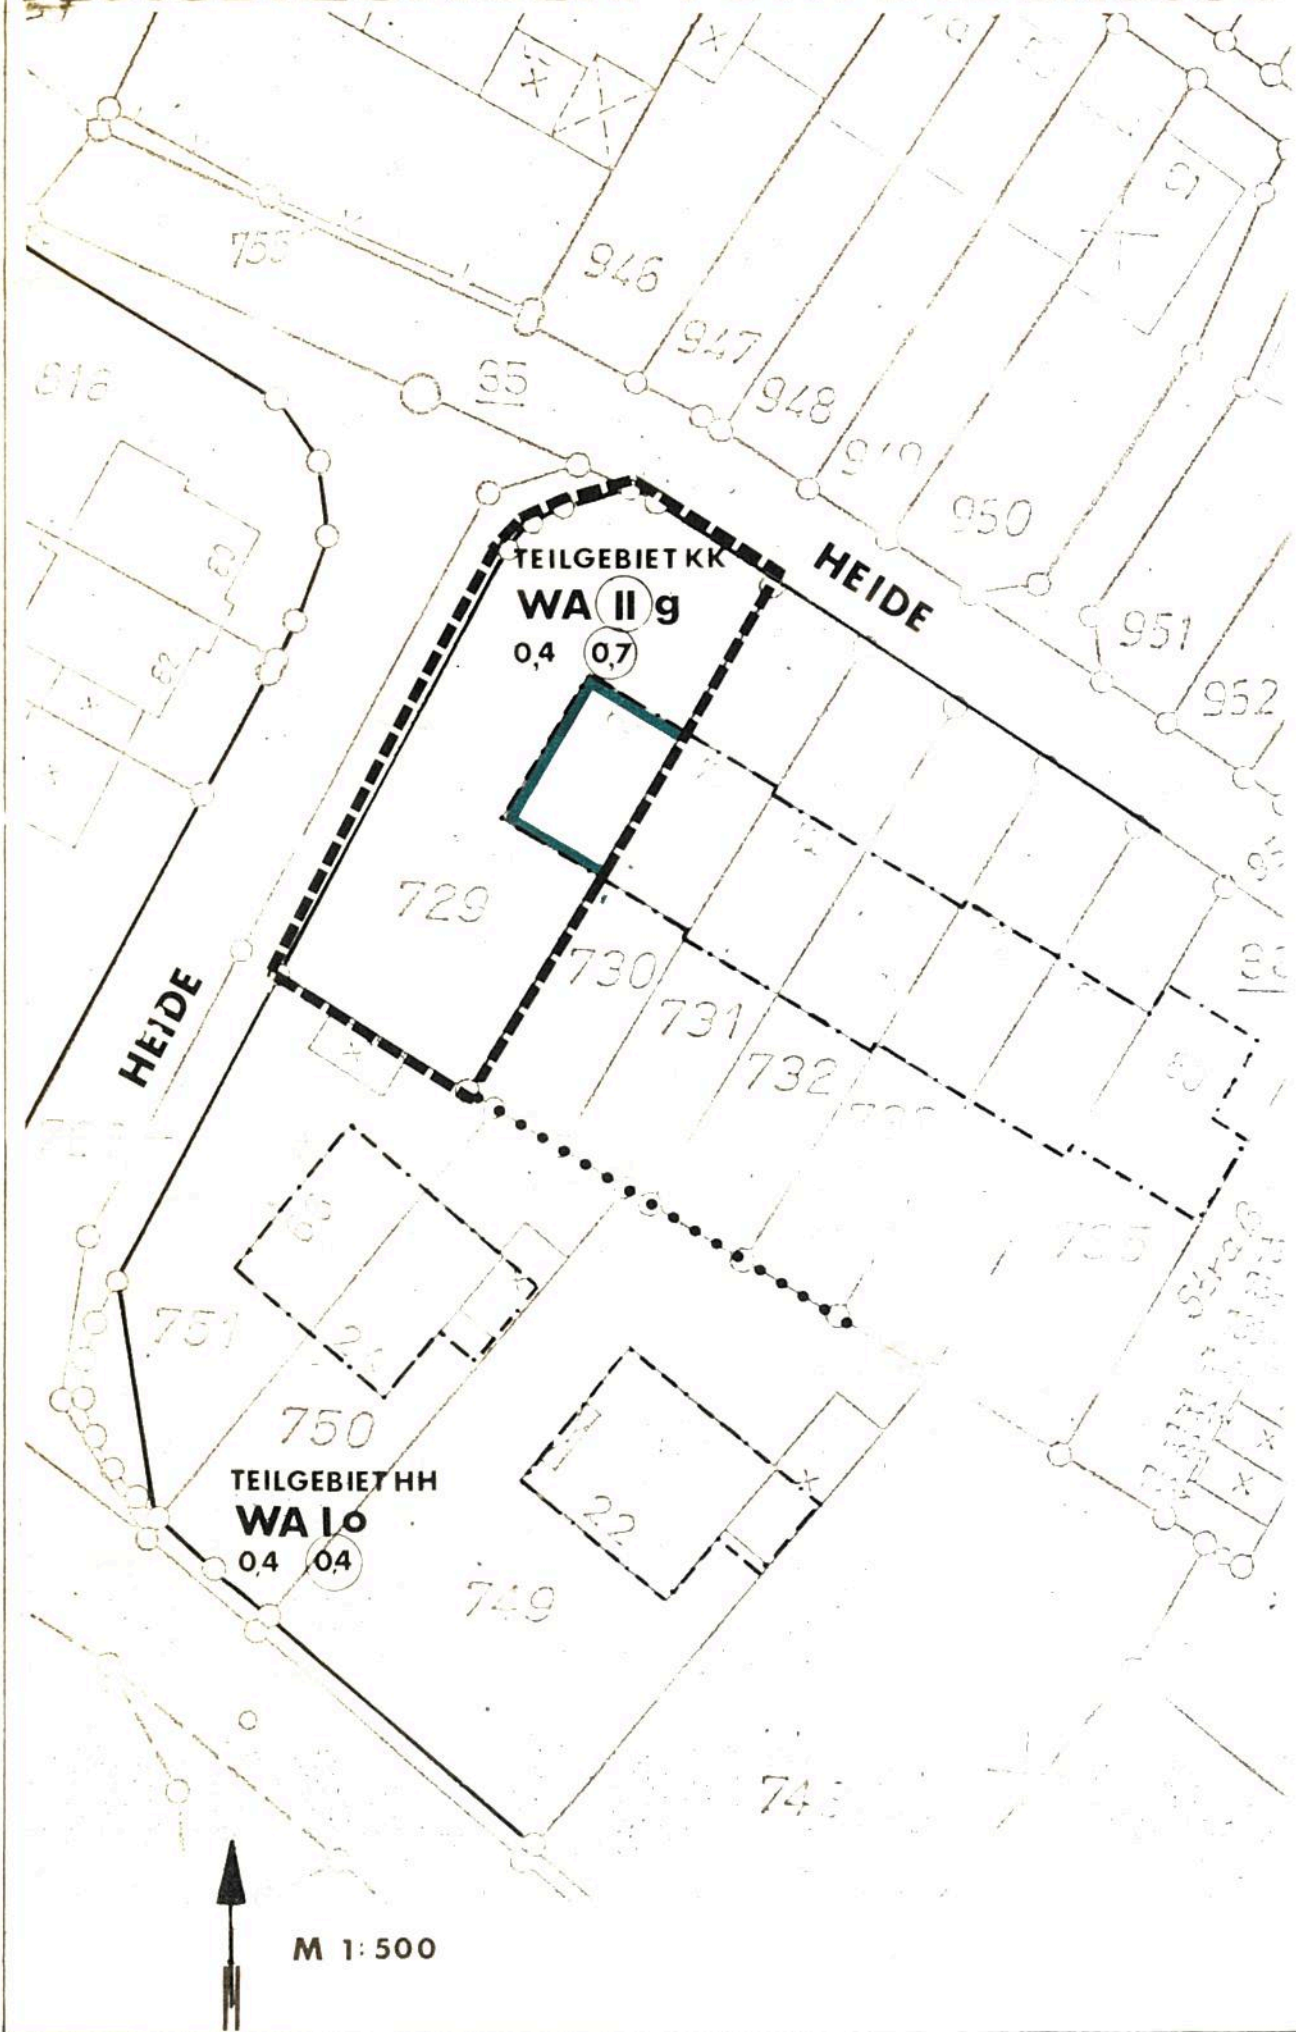

FESTSETZUNGEN NACH ÄNDERUNG

