



KAMENER BEKANNTMACHUNGEN

11/2008

Amtsblatt der Stadt Kamen

06.05.2008

Sonderdruck

Inhaltsübersicht

Nr.	Gegenstand	Seite
1	Bekanntmachung Erlass einer Satzung über die Veränderungssperre Nr. 13 im Geltungsbereich des Bebauungsplanes Nr. 74 Ka „Gewerbegebiet Gutenbergstraße“	1 - 3
2	Bekanntmachung Aufstellung des Bebauungsplanes Nr. 74 Ka „Gewerbegebiet Gutenbergstraße“.	4 - 5
3	Bekanntmachung Aufstellung des Bebauungsplanes Nr. 73 Ka „Erweiterung Industrie- und Gewerbegebiet Hemsack“.	6 - 7
4	Bekanntmachung Erlass einer Gestaltungssatzung gem. § 7 der Gemeindeordnung für das Land Nordrhein-Westfalen (GO NRW) in der Fassung der Bekanntmachung vom 14.07.1994 (GV NRW S. 666), zuletzt geändert durch Art. 1 des Gesetzes zur Stärkung der kommunalen Selbstverwaltung, GO-Reformgesetz vom 09.10.2007 (GV NRW S. 380) i.V.m. dem § 86 der Landesbauordnung für das Land Nordrhein-Westfalen (BauO NRW) in der Fassung der Bekanntmachung vom 01.03.2000 (GV. NRW S. 256), zuletzt geändert am 29. April 2005 (GVBl. 2005, Nr. 18, S. 341), für den Bereich der Bebauungspläne Nr. 68 Ka (Im Grund) und Nr. 71 Ka (Bogenstraße)	8 - 14

3 Bekanntmachung

Aufstellung des Bebauungsplanes Nr. 73 Ka „Erweiterung Industrie- und Gewerbegebiet Hemsack“.

Der Haupt- und Finanzausschuss der Stadt Kamen hat in seiner Sitzung am 12.02.2008 folgendes beschlossen:

1. Die Aufstellung des Bebauungsplanes Nr. 73 Ka „Erweiterung Industrie- und Gewerbegebiet Hemsack“, Gemarkung Südkamen, Flur 1, Flurstücke 192/38, 276, 279, 350 tlw., 351 tlw., 352, 579 und 672 tlw. gem. § 2 Abs. 1 BauGB (Baugesetzbuch i. d. F. der Bek. vom 23.09.2004 (BGBl. I S. 2414) zuletzt geändert durch Art. 1 G vom 21.12.2006 (BGBl. I S. 3316))


Die Grenzen des räumlichen Geltungsbereiches sind in dem anliegenden Lageplan ersichtlich.

2. Die Verwaltung wird mit der Durchführung des Verfahrens beauftragt

Vorstehendes wird hiermit bekannt gemacht.

Kamen, den 28.04.2008

gez. Hupe
Bürgermeister

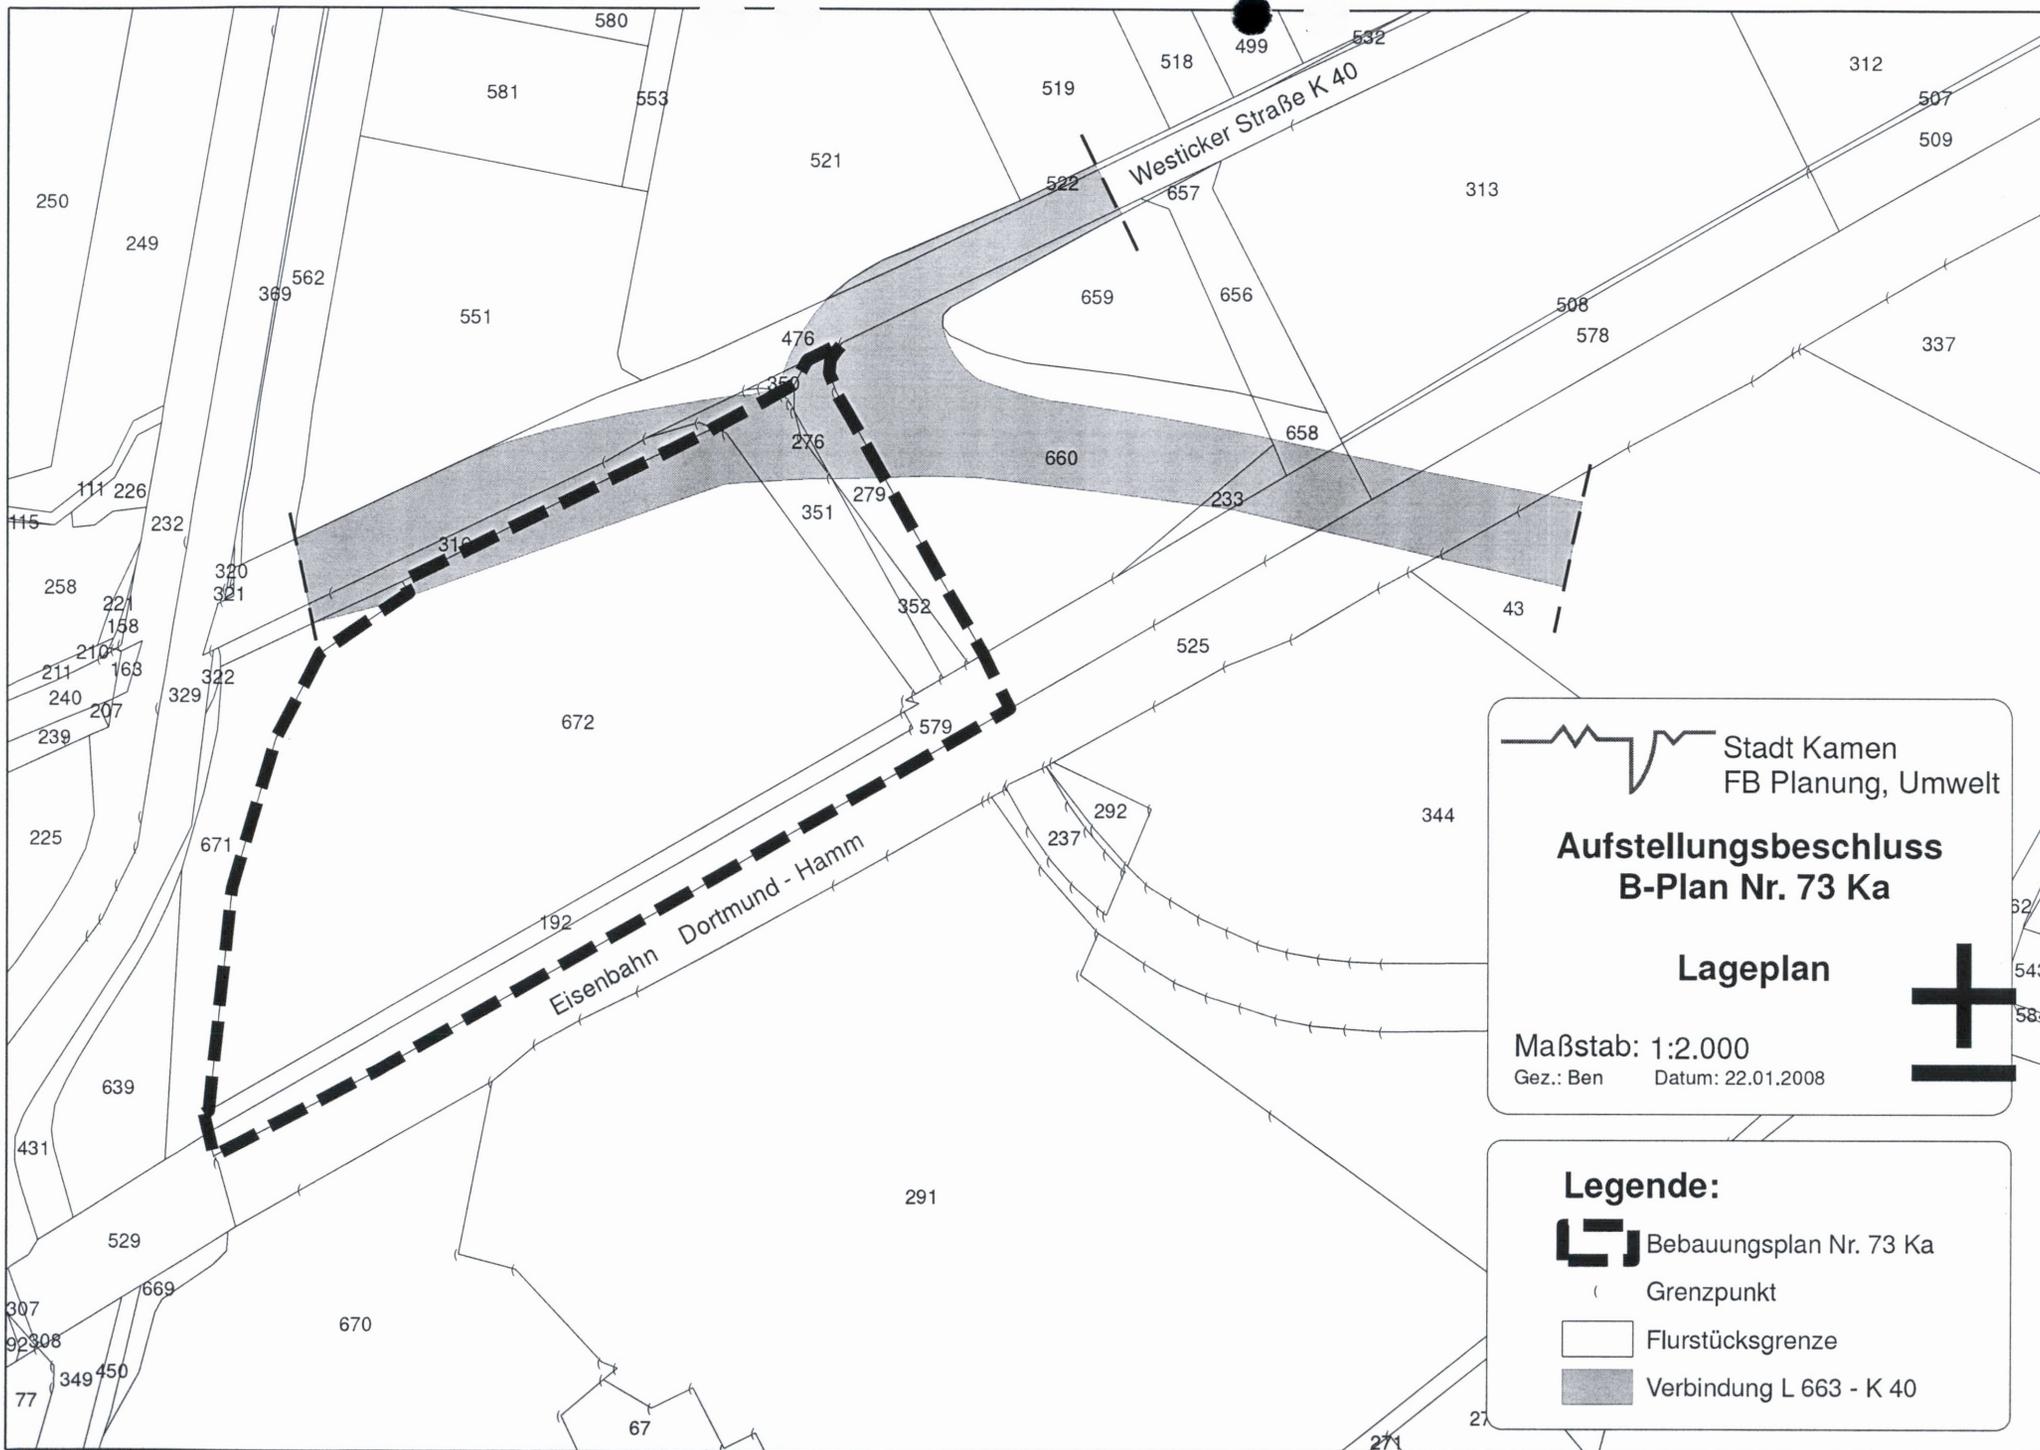


 Stadt Kamen
 FB Planung, Umwelt

Aufstellungsbeschluss
B-Plan Nr. 73 Ka

Lageplan

Maßstab: 1:2.000
 Gez.: Ben Datum: 22.01.2008



Legende:

- 
 Bebauungsplan Nr. 73 Ka
- 
 Grenzpunkt
- 
 Flurstücksgrenze
- 
 Verbindung L 663 - K 40