



KAMENER BEKANNTMACHUNGEN

05/2020

Amtsblatt der Stadt Kamen

06.03.2020

Inhaltsübersicht

Nr.	Gegenstand	Seite
1	Bekanntmachung Satzung der Stadt Kamen über die förmlich Festlegung des Sanierungsgebietes „Kamen Innenstadt V“ in der Fassung des Beschlusses des Rates der Stadt Kamen vom 27.02.2020	1-3
2	Bekanntmachung Aufstellung des Bebauungsplanes Nr. 39 Ka-Me „Heimstraße/Germaniastraße“	4
3	Öffentliche Zustellung Benachrichtigung über die Zustellung eines Schriftstückes gem. § 10 Abs. 1 Nr. 1 Verwaltungszustellungsgesetz für die Firma Metal Oil Transport Eood	5

Herausgeber: Die Bürgermeisterin der Stadt Kamen

Das Amtsblatt der Stadt Kamen kann auch gegen ein Entgelt von 20 € pro Jahr in Papierform abonniert werden.
(Einzelexemplar 2,50 €).

Das Amtsblatt der Stadt Kamen liegt während der Öffnungszeiten in Papierform im Rathaus, Rathausplatz 1, Zimmer 108
zur vollständigen Einsichtnahme aus.

2. Bekanntmachung

Bekanntmachung

Aufstellung des Bebauungsplanes Nr. 39 Ka-Me „Heimstraße/Germaniastraße“

Der Haupt- und Finanzausschuss der Stadt Kamen hat in seiner Sitzung am 25.02.2020 folgendes beschlossen:

Die Aufstellung des Bebauungsplanes Nr. 39 Ka-Me „Heimstraße/Germaniastraße“ gem. § 2 (1) BauGB in der derzeit gültigen Fassung.

Das Plangebiet besitzt eine Größe von 1,95 ha und wird begrenzt durch:

- den Wasserspielplatz im Norden
- die Germaniastraße im Osten
- die Heimstraße im Süden
- und die Siedlungsbebauung an der Straße „Im Roten Busch“ im Westen.

Die Grenzen des räumlichen Geltungsbereiches sind in dem anliegenden Lageplan ersichtlich.


Die Verwaltung wird mit der Planerarbeitung sowie der Durchführung des Verfahrens beauftragt.

Vorstehendes wird hiermit bekanntgemacht.

Kamen, den 02.03.2020
In Vertretung

gez.
Dr. Liedtke
Erster Beigeordneter

Geltungsbereich des Bebauungsplans "39 Ka-Me Heimstraße/Germaniastraße"

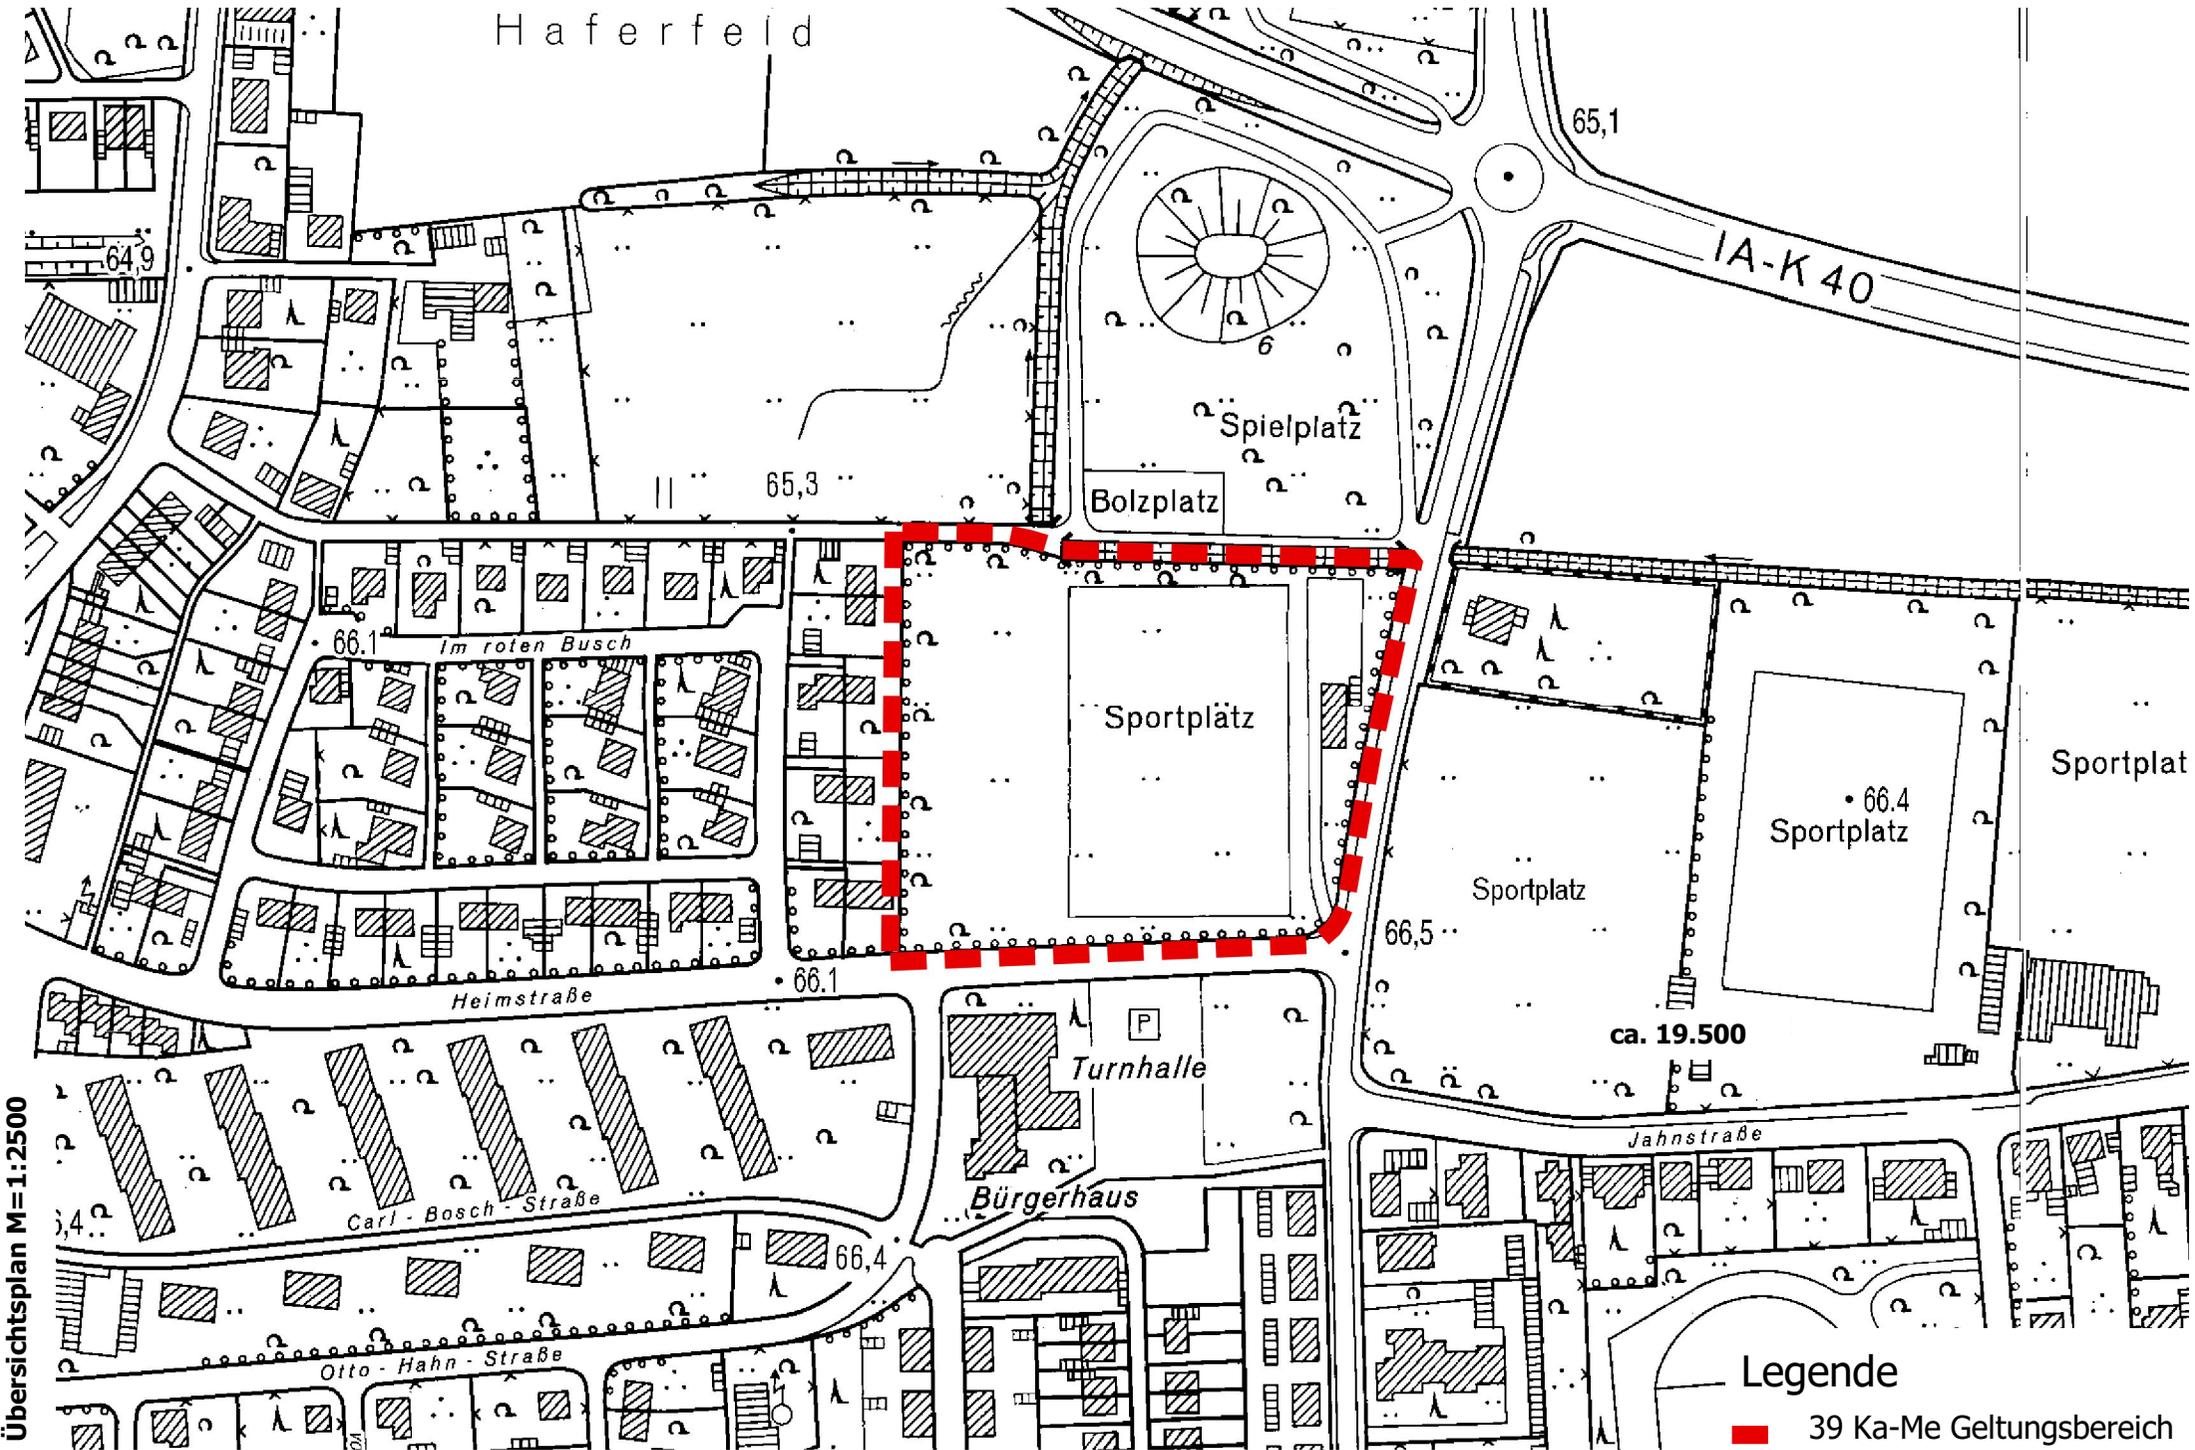

Legende
■ 39 Ka-Me Geltungsbereich

Übersichtsplan M=1:2500