


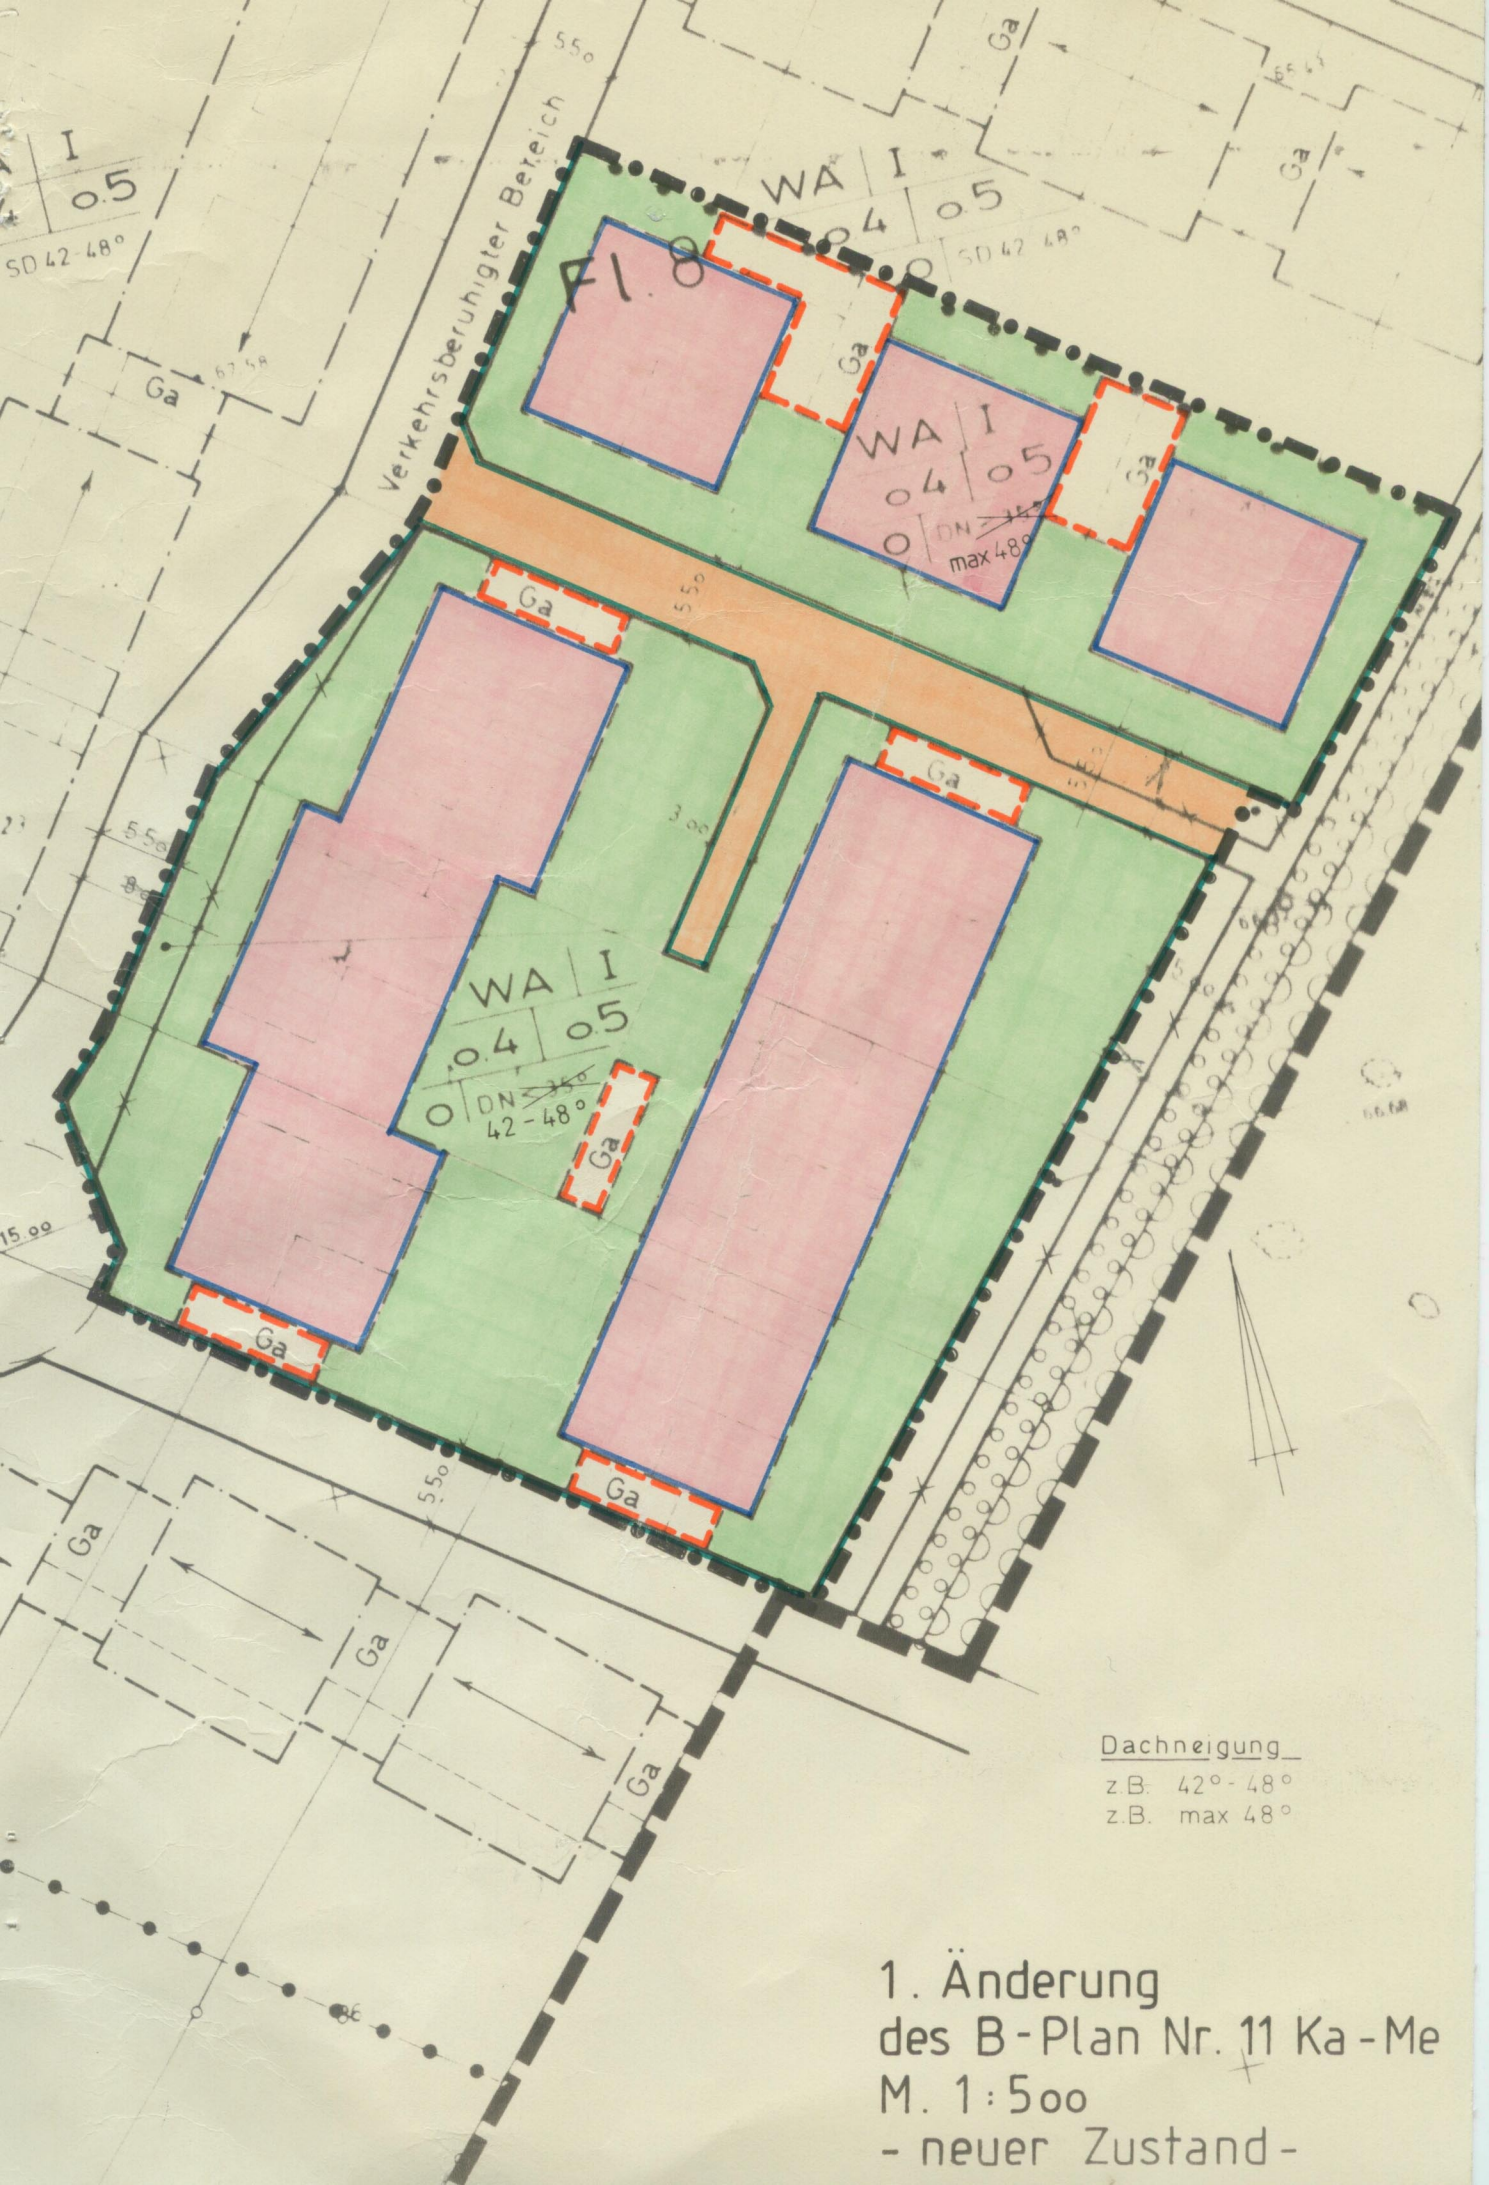

Dachneigung

z.B. 42° - 48°

z.B. max 48°

1. Änderung
des B-Plan Nr. 11 Ka - Me
M. 1:500
- neuer Zustand -