


2

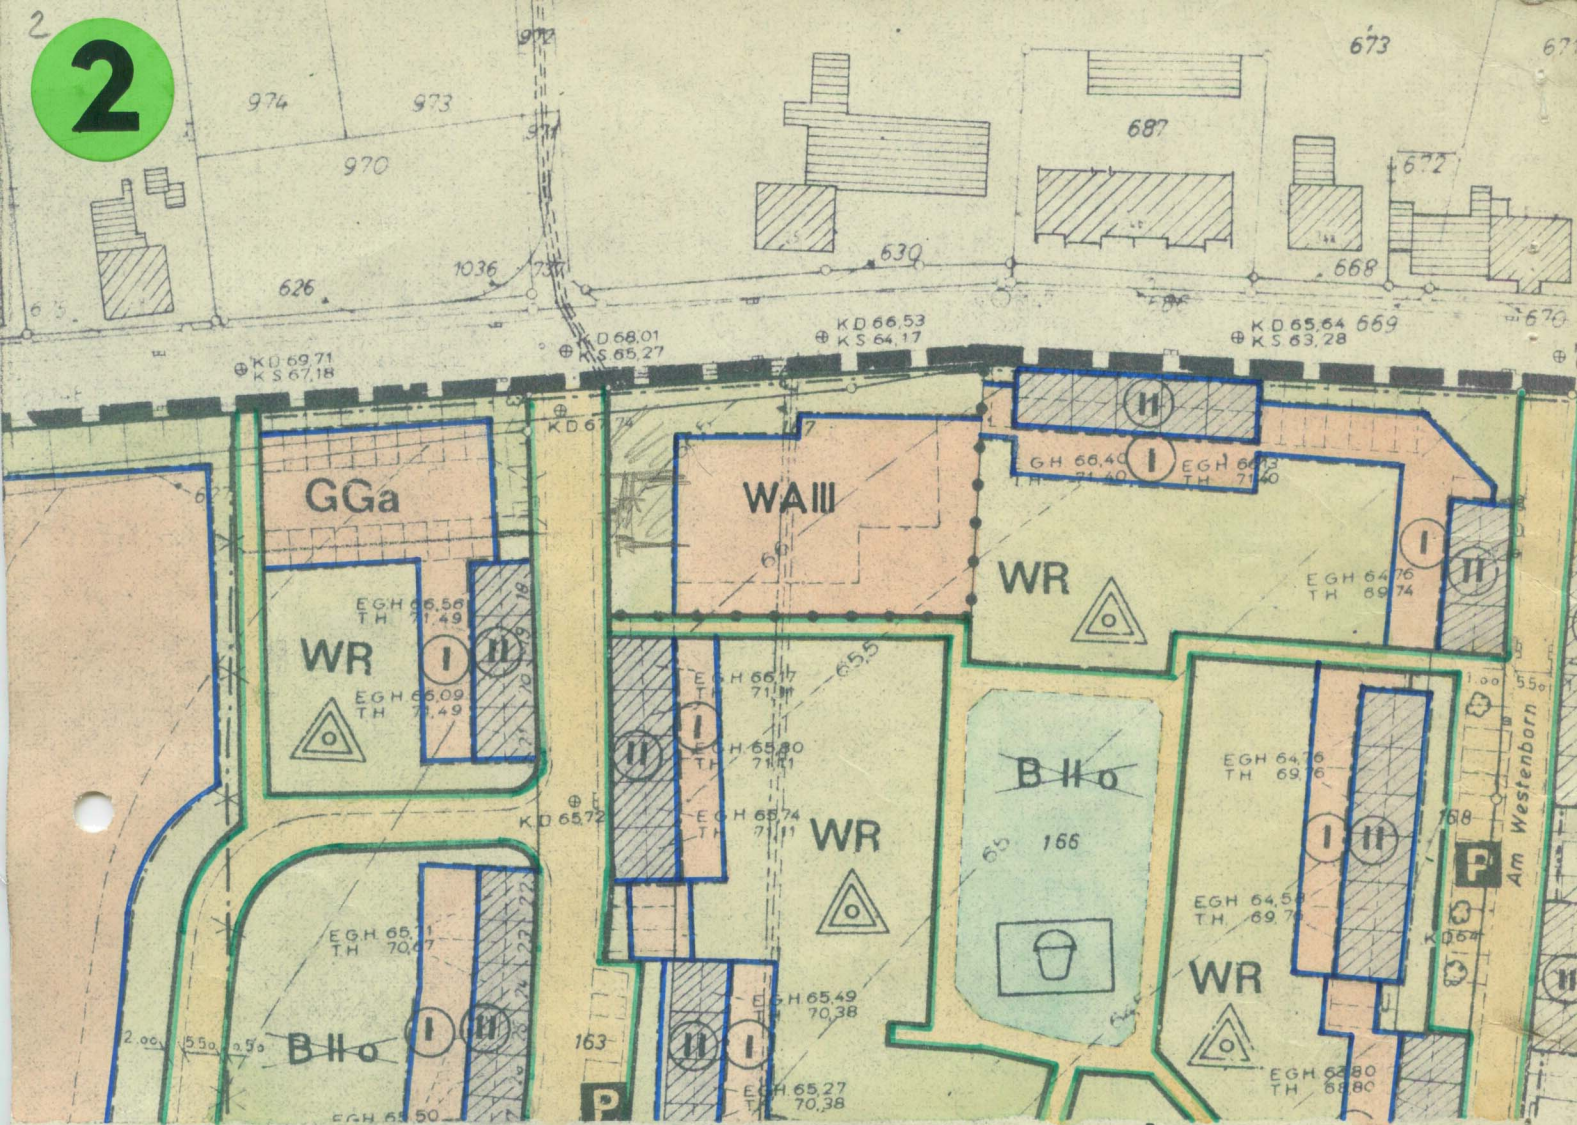

DECKBLATT

ZUR ÄNDERUNG DES B-PLAN NR.23 KA
GEM. § 13 BBAUG. V 23. 6. 60

- ZEICHENERKLÄRUNG
- GRENZE DES B-PLAN
 - BAUGEBIETSGRENZE
 - BAUGRENZE
 - WA ALLGEMEINE WOHNGEBIETE
 - II ZAHL DER VOLLGESCHOSSE
 - VERKEHRSFLÄCHEN
 - PRIVATE GRÜNFLÄCHE
 - KINDERSPIELPLATZ
 - VORHANDENE GEBÄUDE

M 1 : 1000

GEHÖRT ZUM ÄNDERUNGSBESCHLUSS
DES RATES VOM 15. 6. 1972

DER STADTDIREKTOR
I. A.

