

Bestandsangaben:

- | | | | | | |
|--------------------------------------------------------------|---------------------------|---|-------------------------|---|----------------|
| — — — — — | Flurgrenze | ▭ | Kabelschacht | ⊙ | Kanaldeckel |
| — — — — — | Baugrenze | * | Laterne | ⊕ | Straßsenkasten |
| — — — — — | Nutzungsart Abgrenz. | — | Wasser-Schieber | ⊖ | Zaun |
| — — — — — | Gemarkungsgrenze | ⊕ | Gas-Schieber | ⊙ | Hecke |
| — — — — — | Ba = Bordstein | ⊕ | Entgasungsmast | ⊙ | Hauseingang |
| — — — — — | örtl. Fahrbahnkante | ⊕ | Holzmast/Betonmast | ⊙ | Strauch |
| — — — — — | örtl. topograph. Abgrenz. | ⊕ | Hydrant (unterird.) | ⊙ | Nadelbäume |
| — — — — — | Bordstein abfallend | ⊕ | Kilometer-Stein | ⊙ | Baum |
| — — — — — | Mauer | ⊕ | Poller (Wegbegrenzung) | ⊙ | Gebäude |
| — — — — — | Bleichung | ⊕ | Hofeinfahrt | ⊙ | Nebengebäude |
| — — — — — | Farbmark/Haltel. | ⊕ | Schachtdeckel | ⊙ | |
| MR= Mattenrost | KD= Kanaldeckel | ⊕ | Schaltkasten (oberird.) | ⊙ | |
| KS= Kanalschle | KS= Kanalschle | ⊕ | Hydrant (oberird.) | ⊙ | |
| HS= Hinweisschild | KA= Kanaleinfahrt | ⊕ | Verkehrsschilder | ⊙ | |
| (KD/KS...)= Deckelhöhe/Sohlentiefe aus Versorgungsunterlagen | | | | | |
| SWD = Schnittpkt. Wand-Dach | | | | | |

 verfüllte Bombentrichter


Planungsrechtliche Festsetzungen gem. § 9 (1) bis (3) und (7) BauGB

 Grenze des räumlichen Geltungsbereichs

Kennzeichnungen gem. § 9 (5) BauGB

 Umgrenzung der Flächen, unter denen der Bergbau umgeht oder die für den Abbau von Mineralien bestimmt sind

 Umgrenzung der Flächen, deren Böden erheblich mit umweltgefährlichen Stoffen belastet sind. gem. § 9 (5) Nr. 3 BauGB

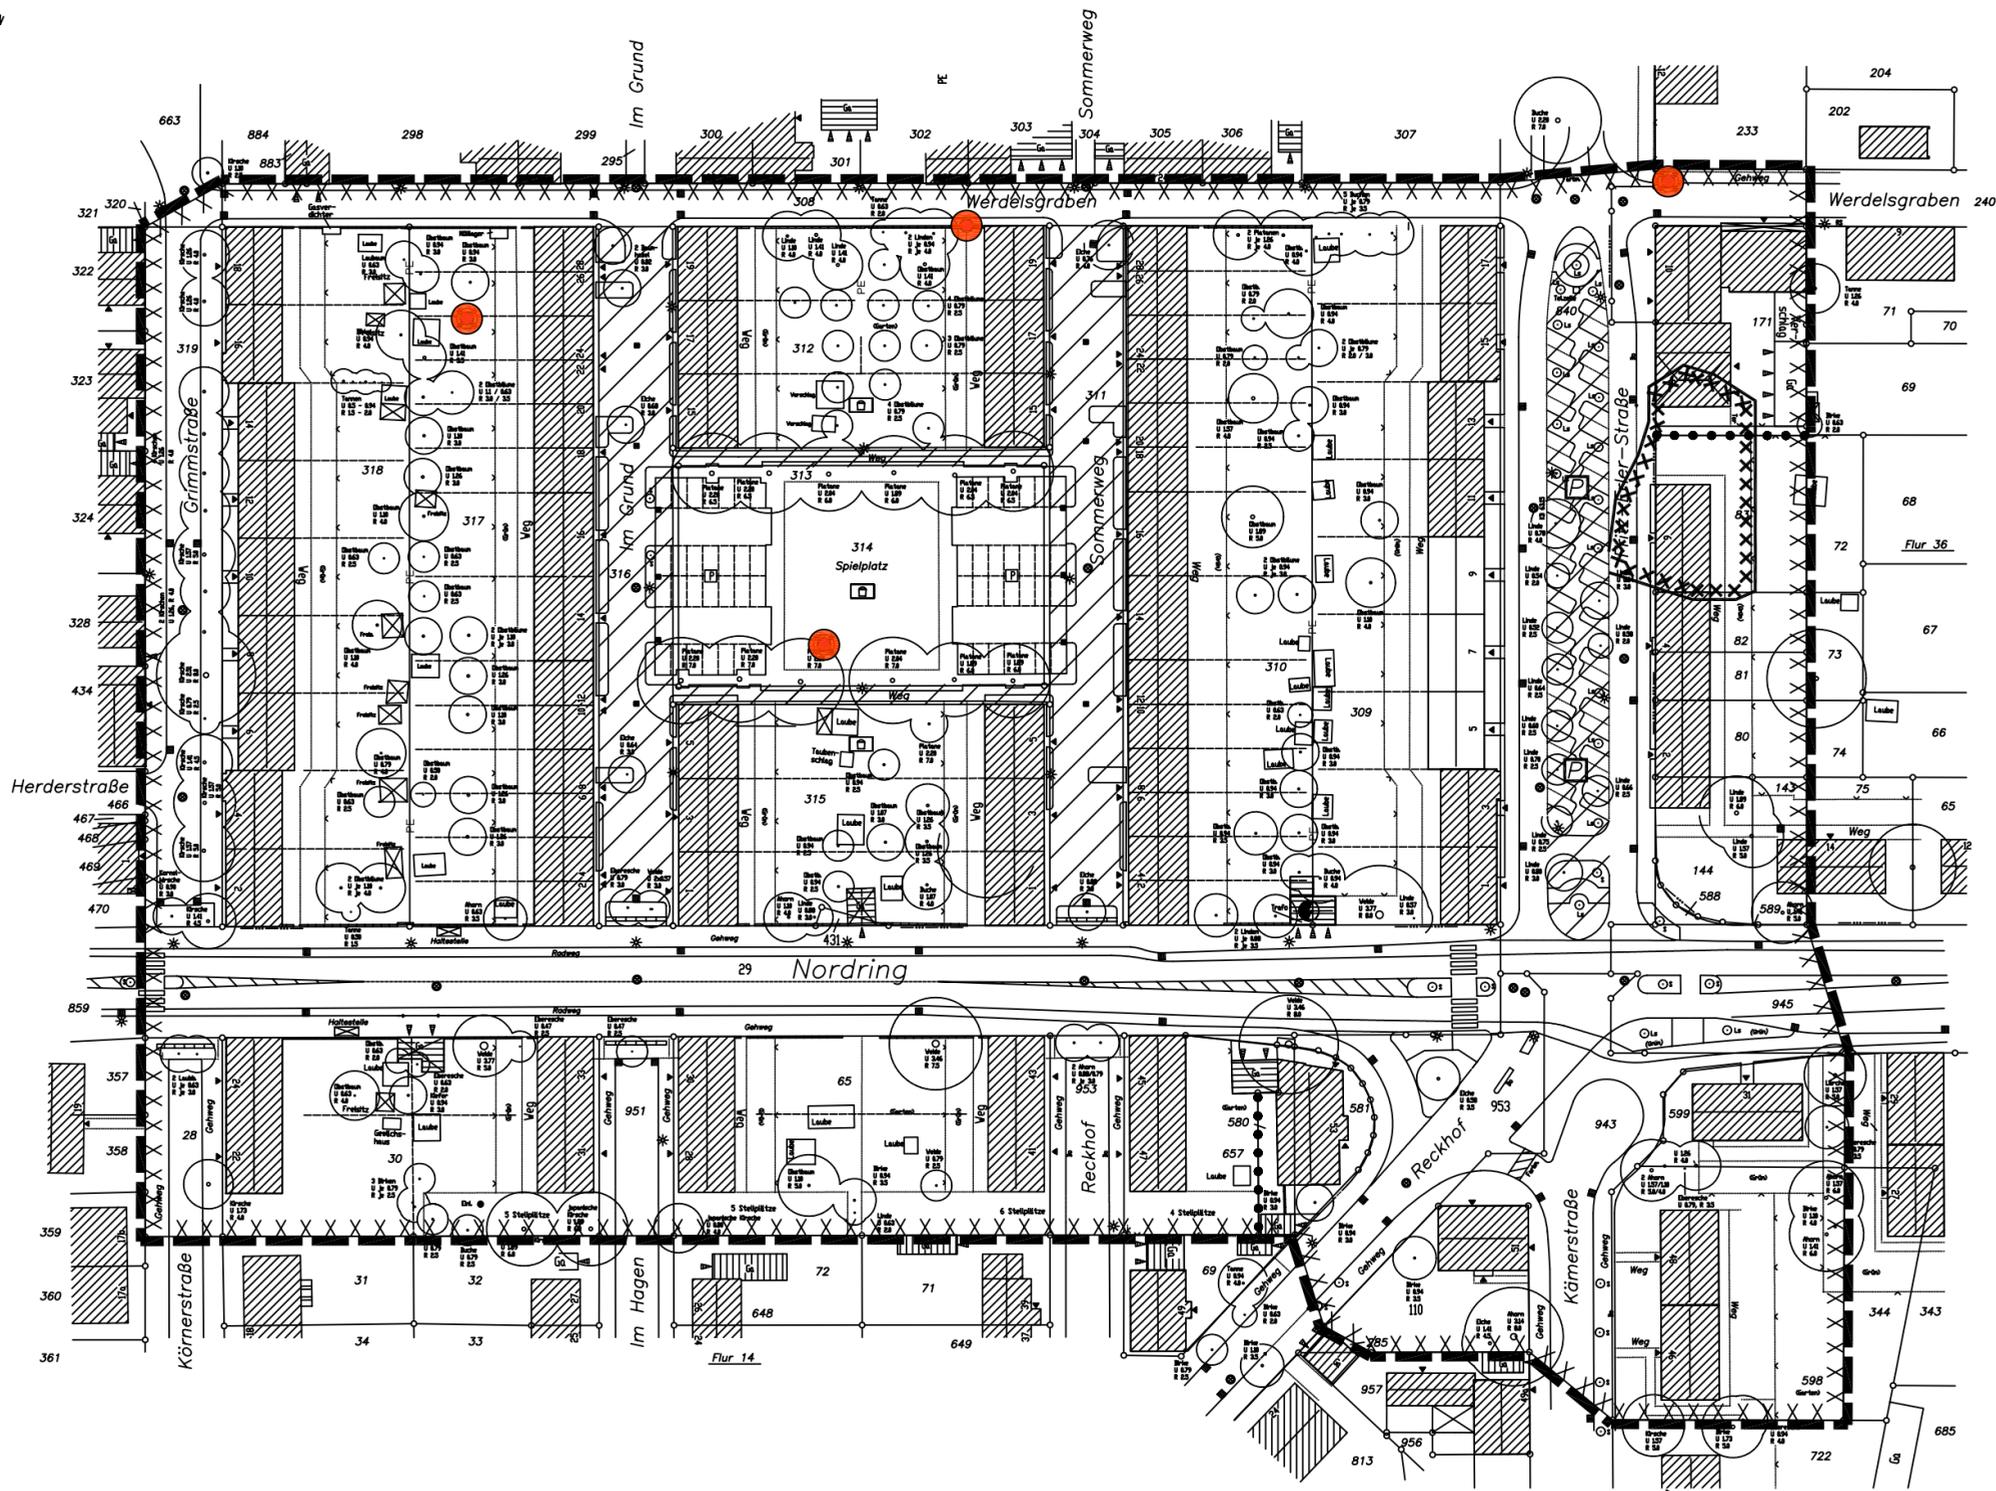

Übersichtsplan



Übersichtsplan
Verfüllte Bombentrichter
im Bereich B-Plan Nr. 68 Ka

Maßstab: 1 : 1000
28.02.2006

