


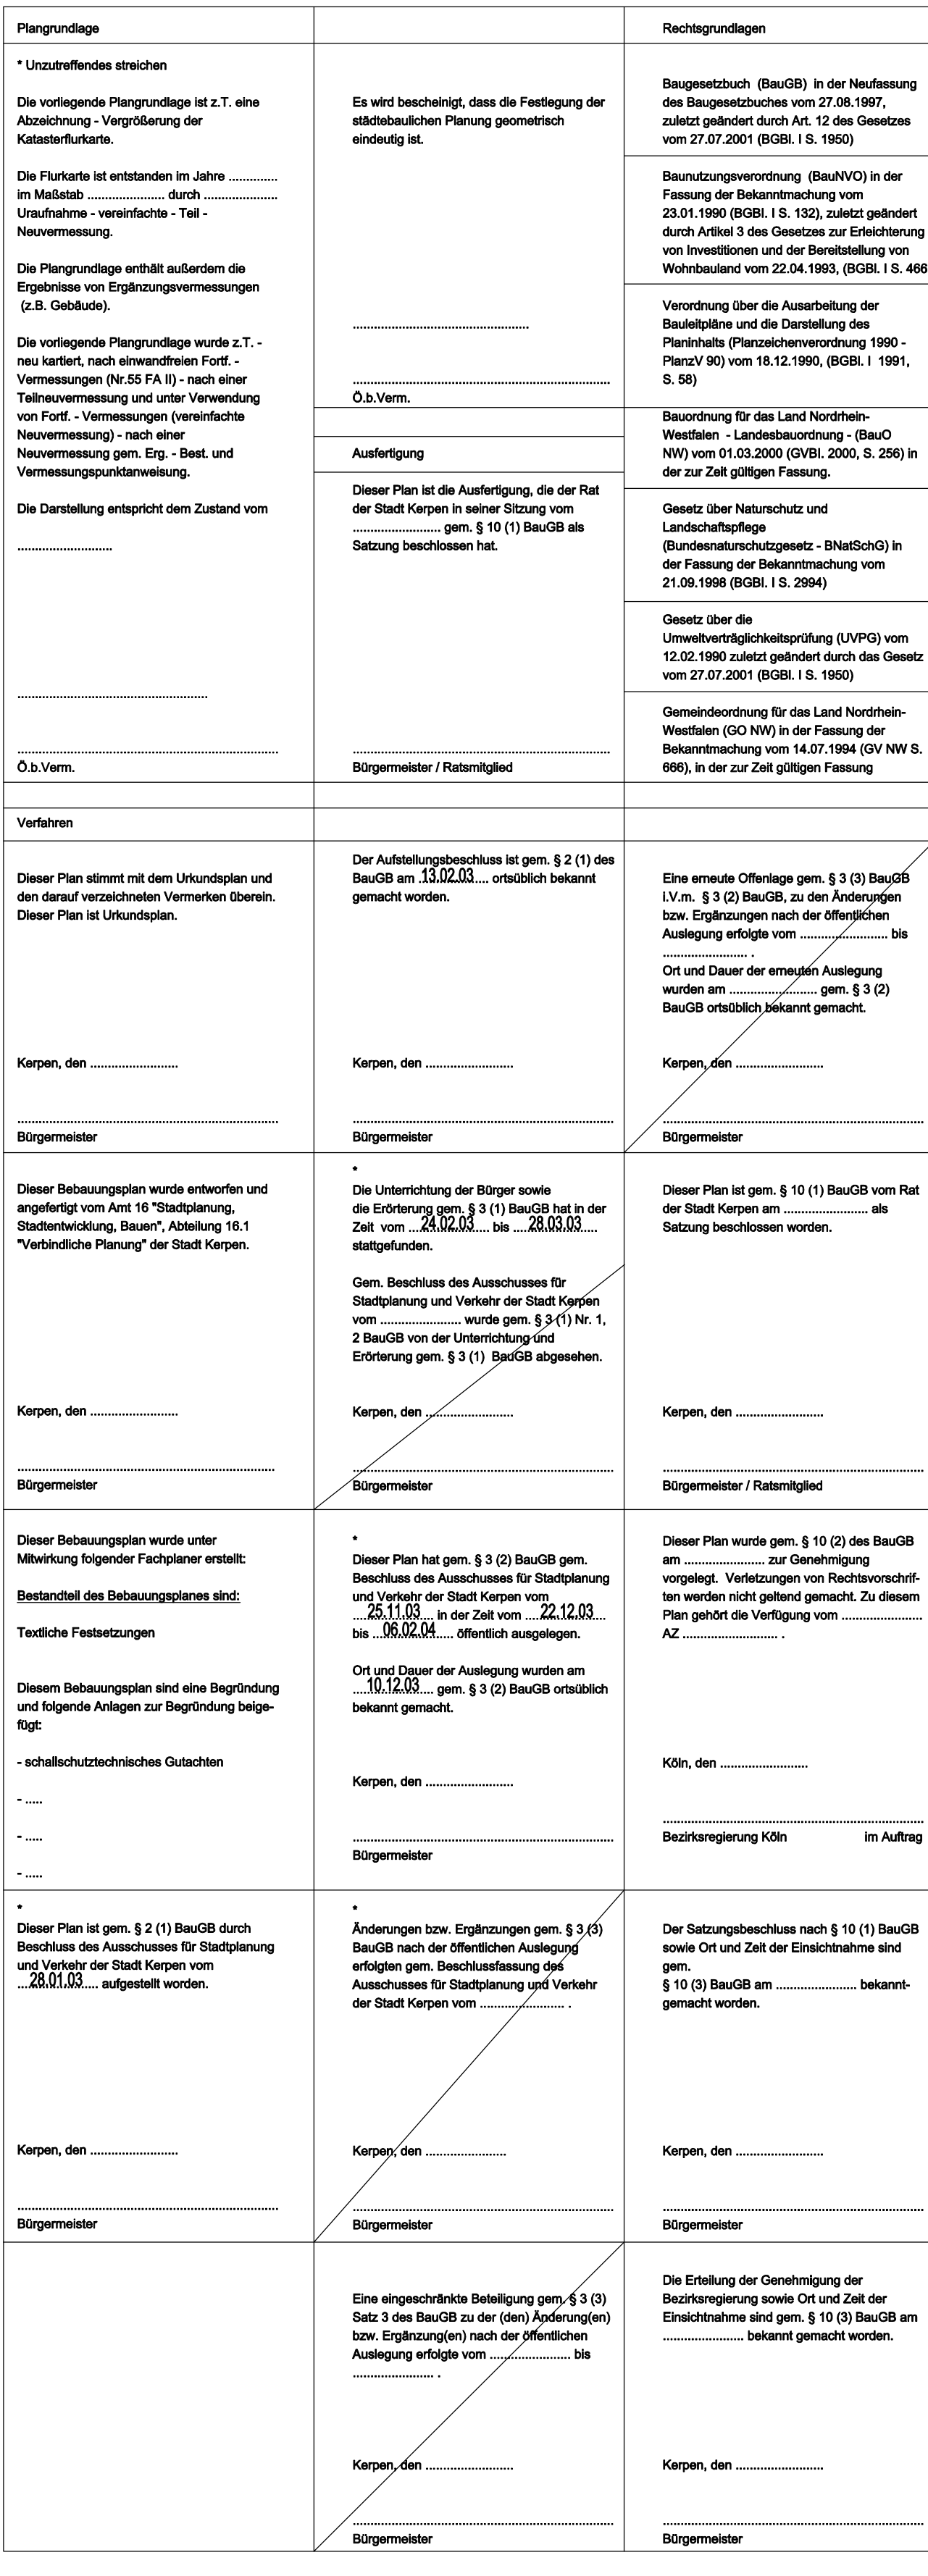

***Anderung/Ergänzungen nach öffentlicher Auslegung vom März 2004**

