
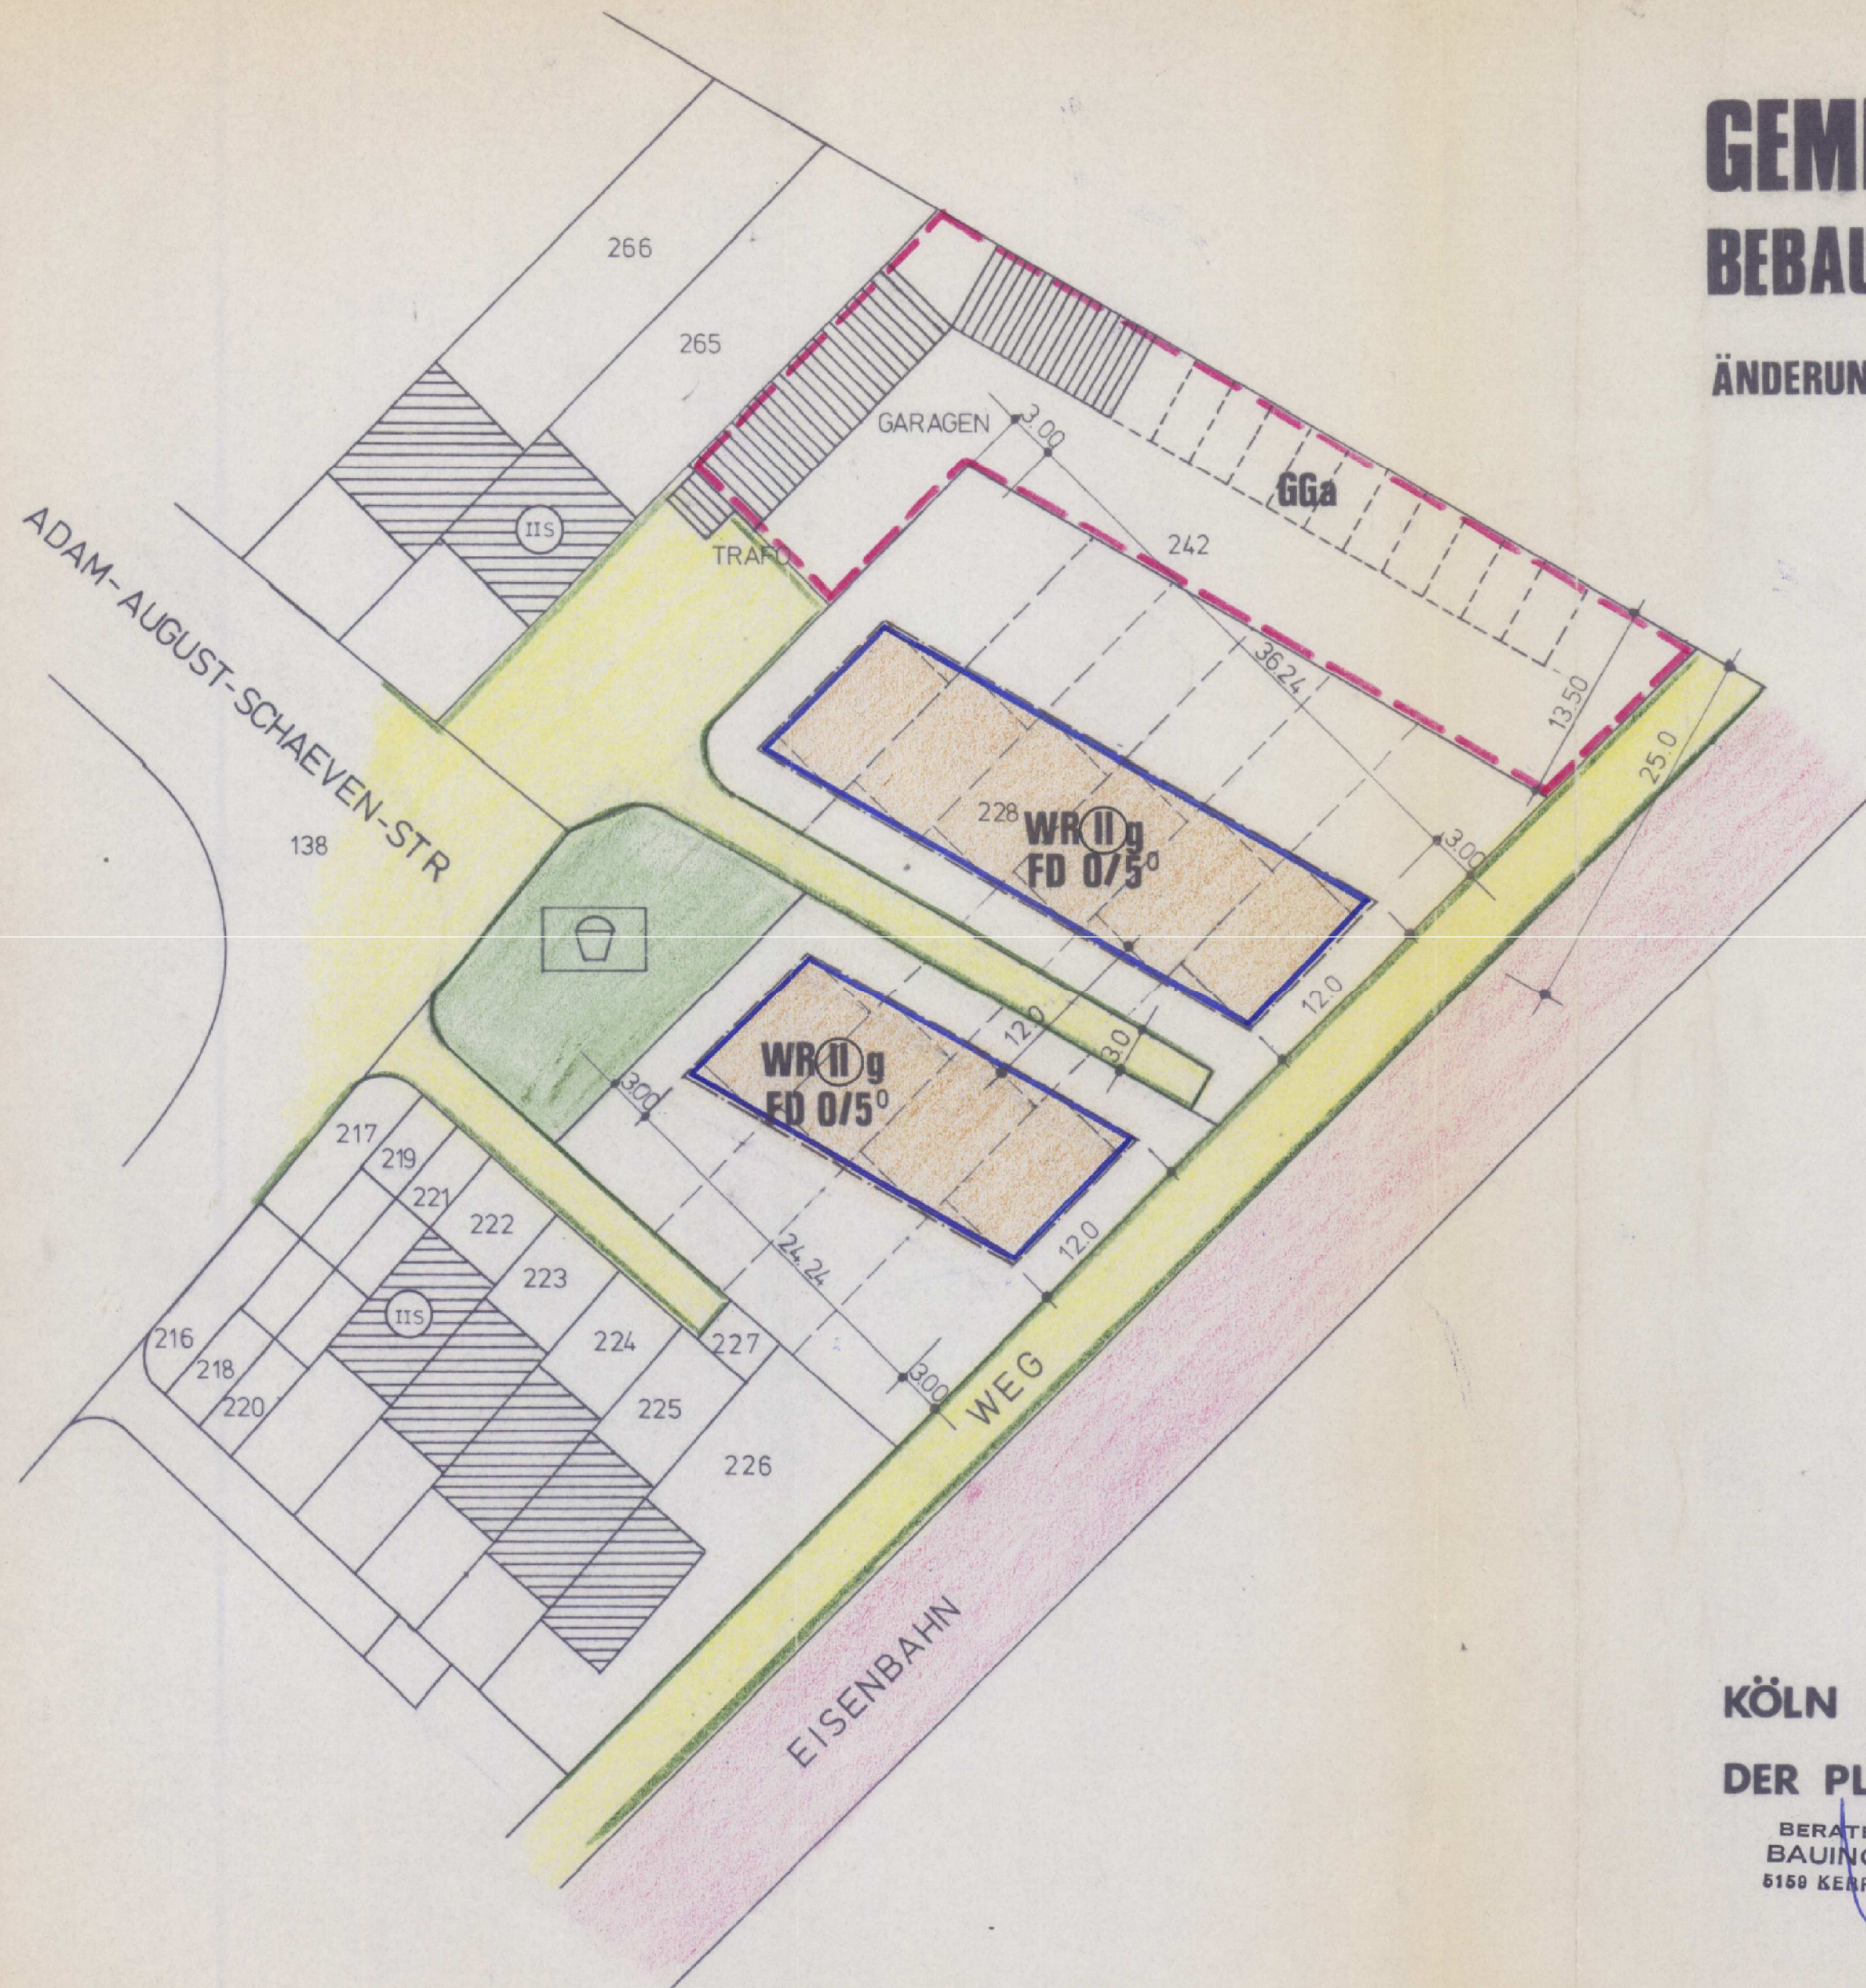


GEMEINDE MÖDRATH

BEBAUUNGSPLAN NR. 5

ÄNDERUNGSVORSCHLAG FÜR TEILSTÜCK PARZ.
228

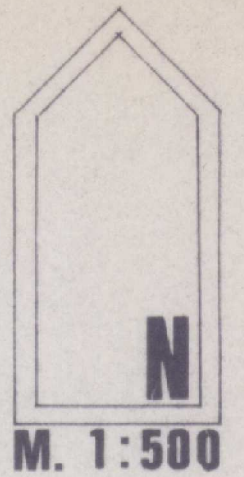

KÖLN IM SEPT. 1974

DER PLANVERFASSER

BERATENDER INGENIEUR
BAUING. KL.-D. ZABEL
5169 KERPEN • TEL. 02237 / 4554