


Stadt Kerpen
 5. Änderung des Bebauungsplanes Nr. 18
 - Stadtteil Brüggen -

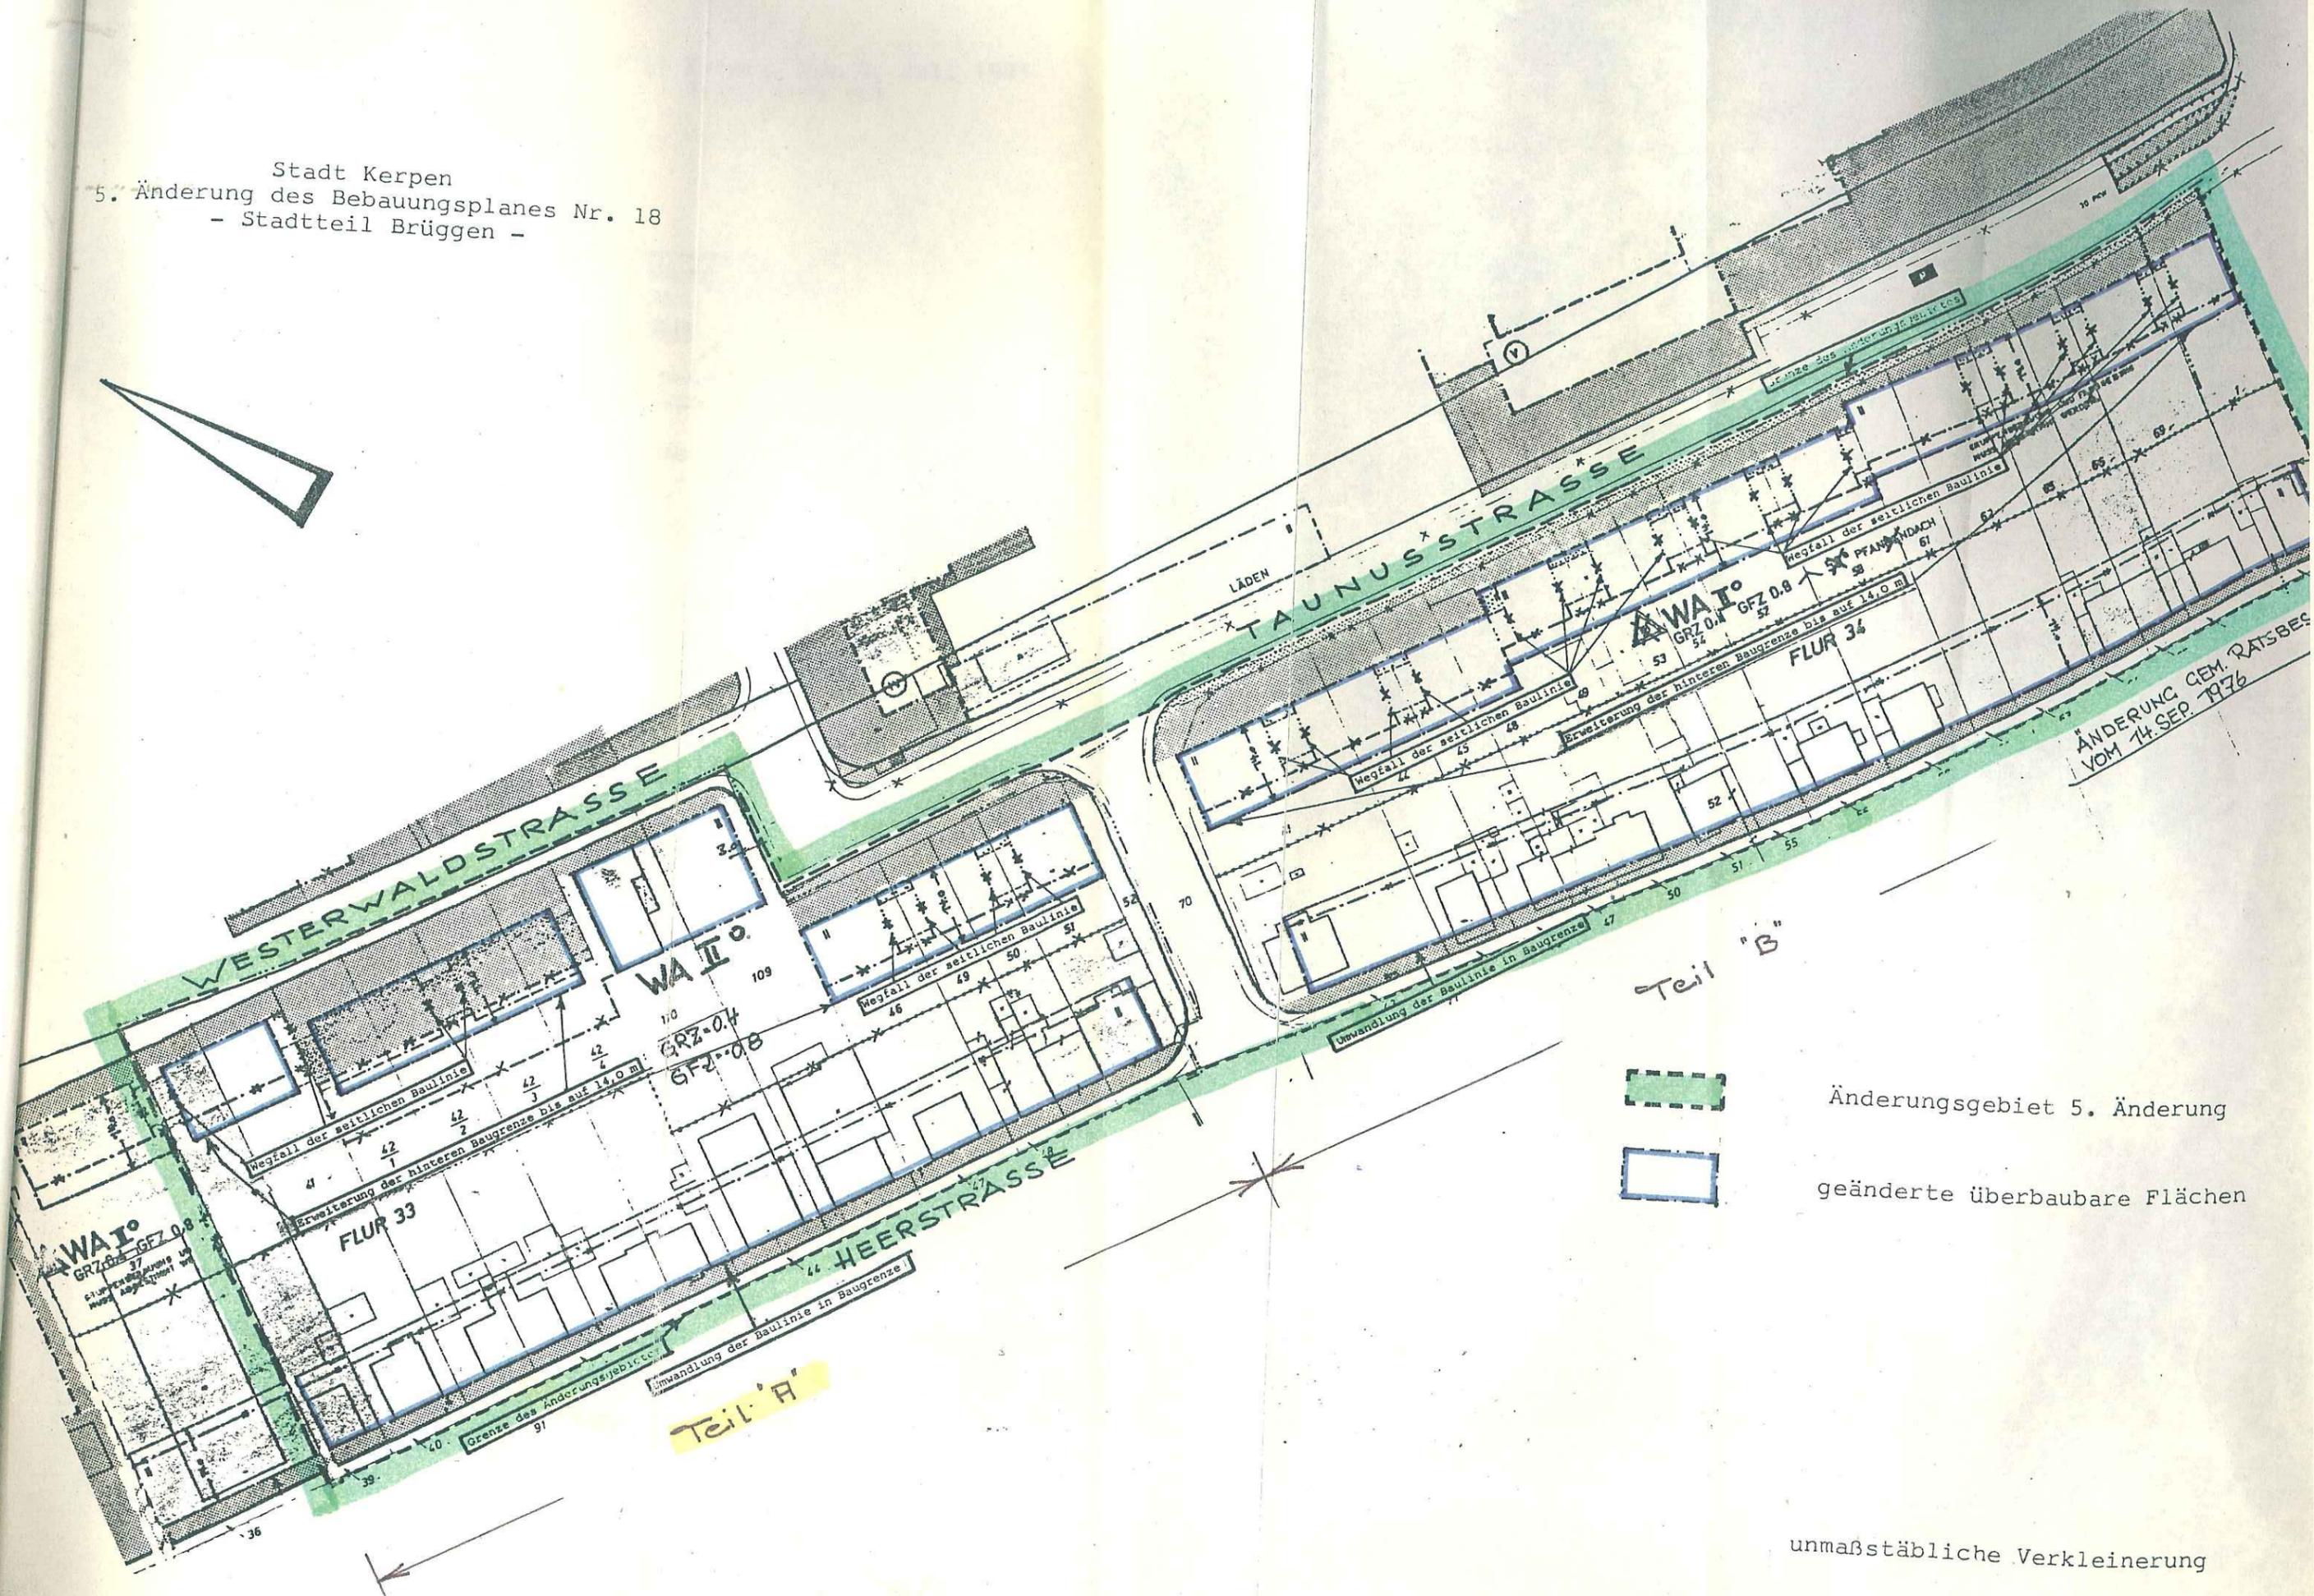

ÄNDERUNG GEM. RATS BES.
 VOM 14. SEP. 1976

Teil "B"



Änderungsgebiet 5. Änderung



geänderte überbaubare Flächen

Teil "A"

unmaßstäbliche Verkleinerung