


Betr.: 2. Änderung (Vereinfachtes Verfahren) des Bebauungsplanes Nr. 18, Turnich, Heerstr./Bergstr.

hisher geltende Baulinien
neue, durch Beschluß des Rates der Gemeinde Turnich vom 21. 12. 1972

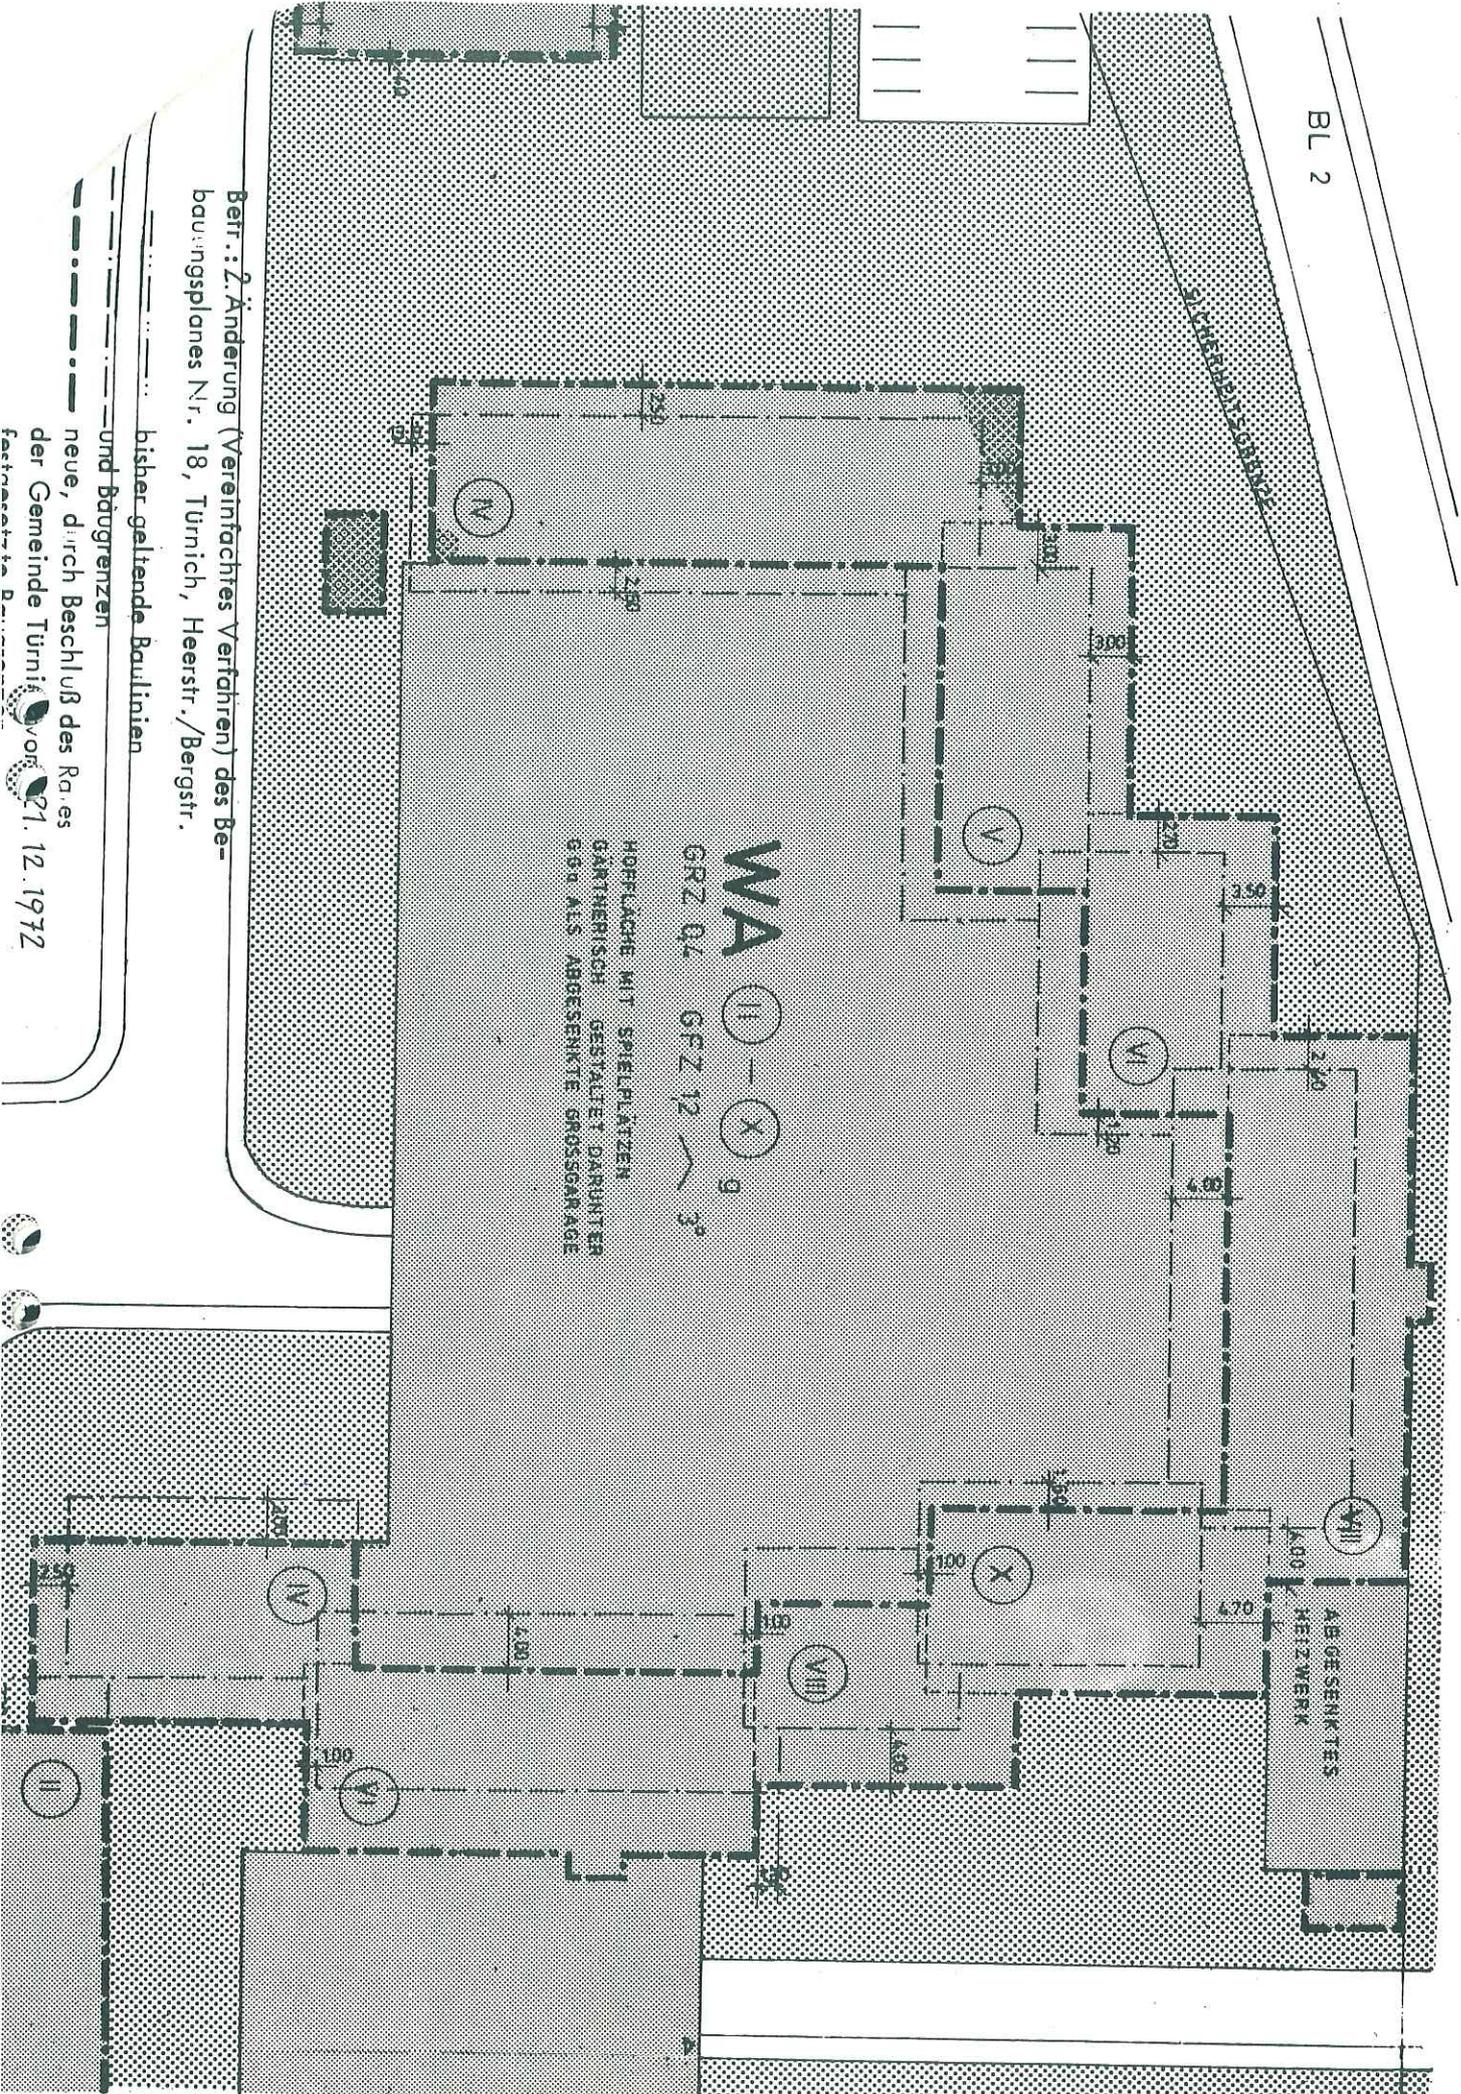

WA

GRZ 0,1 GFZ 12

HOPFLÄCHE MIT SPIELPLÄTZEN
GÄRTNERISCH GESTALTET DARUNTER
600 ALS ABGEBENKTE GRÖSSGARAGE

ABGEBENKTES
HEIZWERK

hisher geltende Baulinien
neue, durch Beschluß des Rates der Gemeinde Turnich vom 21. 12. 1972