


..... bisher geltende Baulinien
 - - - - - und Baugrenzen

--- neue, durch Beschluss des Rates
 der Gemeinde Türnich vom 21.12.1972
 festgesetzte Baugrenzen

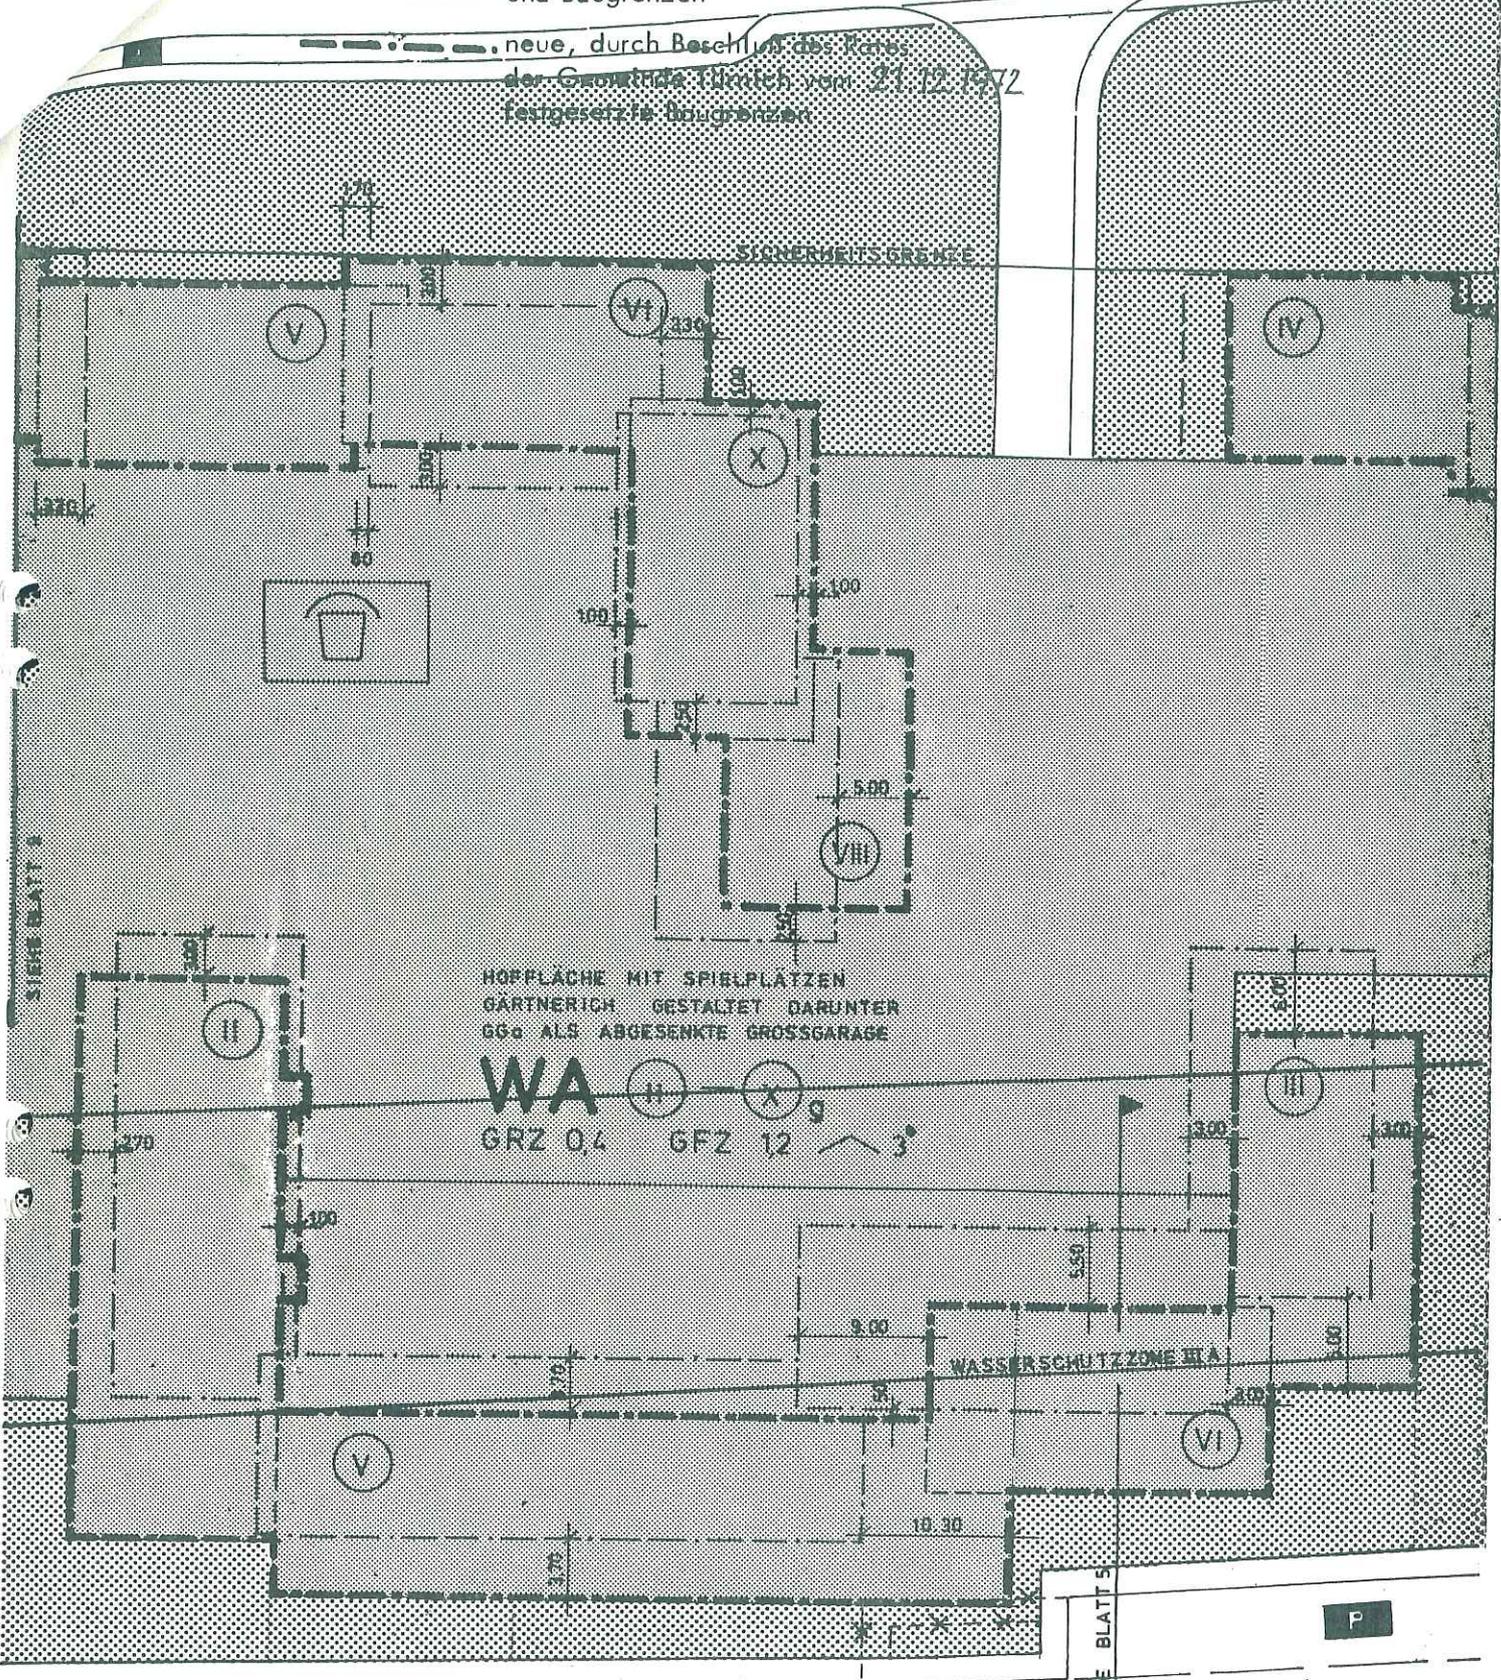

HOPFLÄCHE MIT SPIELPLÄTZEN
 GÄRTNERICH GESTALTET DARUNTER
 GG ALS ABGESENKTE GROSSGARAGE

WA II X g
 GRZ 0,4 GFZ 12 \wedge 3°

WASSERSCHUTZZONE IIIA

Türnich, den 25.11.1972