


Gestaltungsplan Horremer Straße Kerpen

HOME.architekten

ISR
Innovativ in Stadt + Raum

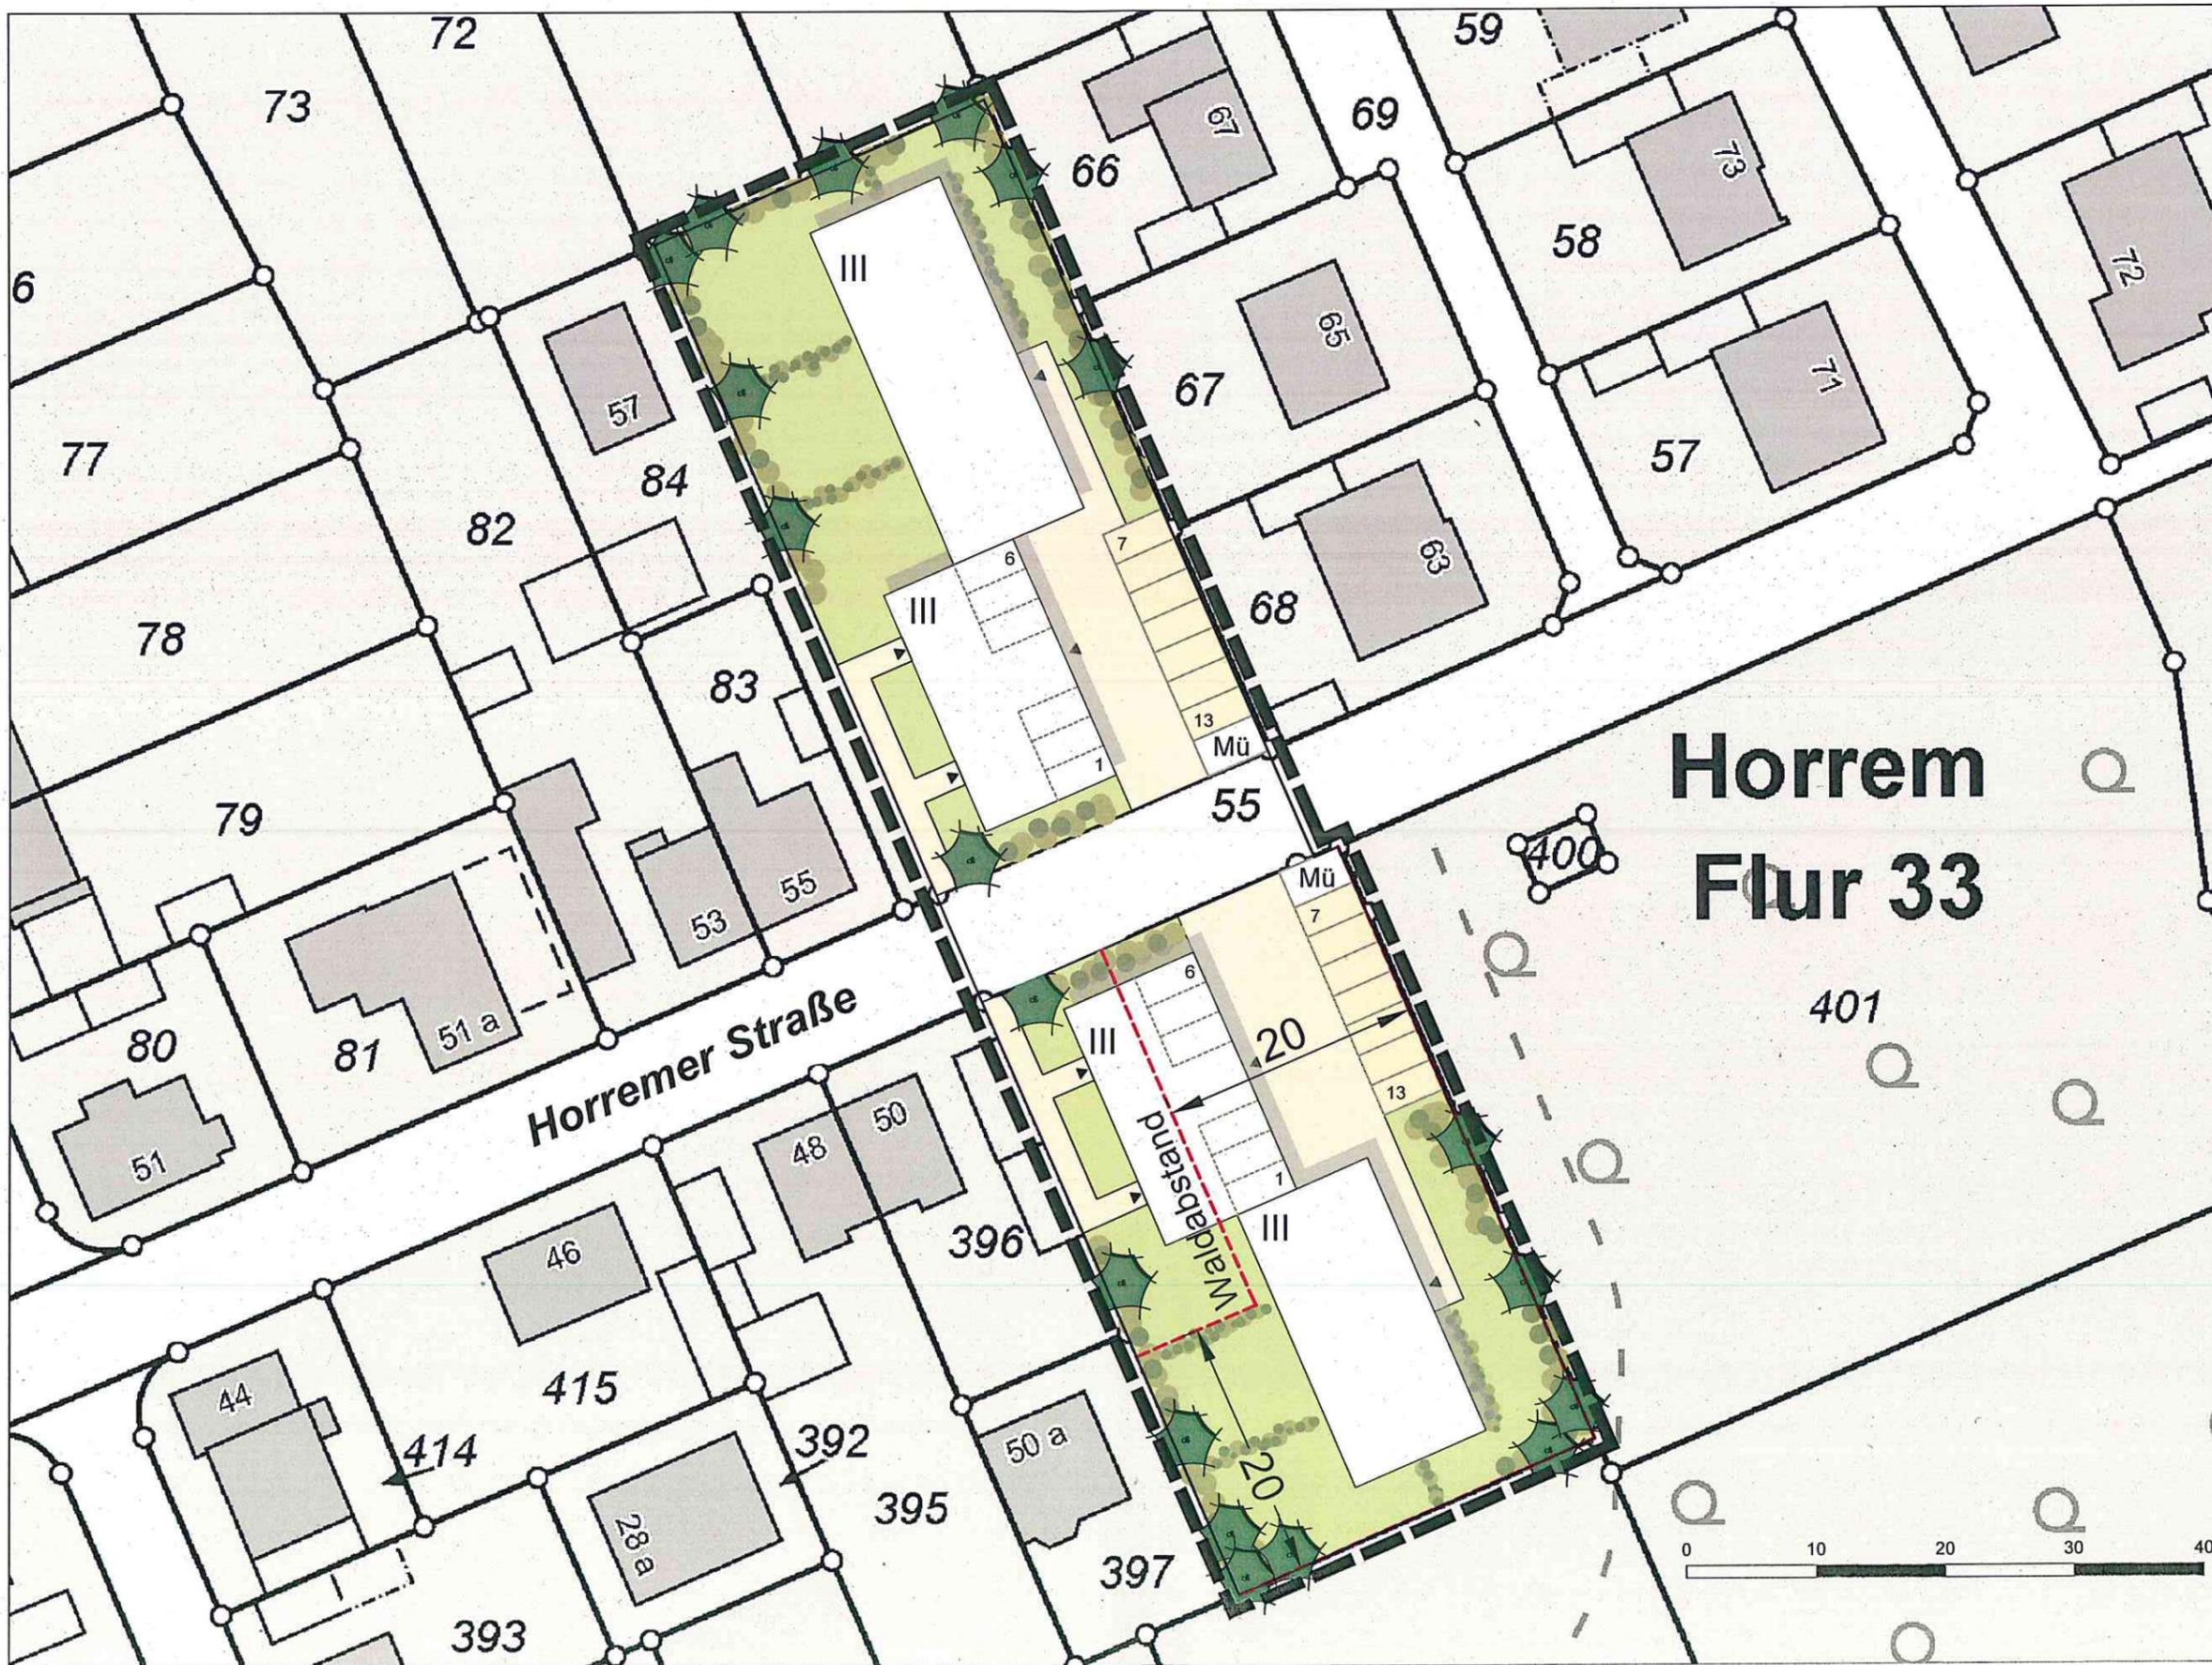


Maßstab 1 : 500
28.11.2016



Nur für den Dienstgebrauch

Ginsterweg

Maßstab 1 : 500

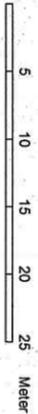

© Rhein-Erft-Kreis

Rhein-Erft-Kreis
Katasteramt
 Willy-Brandt-Platz 1
 50126 Bergheim



Flurstück: 85
 Flur: 33
 Gemarkung: Horrem
 Horremer Straße 59, Kerpen u.a.

Auszug aus dem
Liegenschaftskataster
 Flurkarte NRW 1:500

Gefertigt im Auftrag durch:
 Stadt Kerpen, Jahnpfatz 1, 50171 Kerpen

Erstellt: 01.12.2016
 Zeichen: