


Bestehender Bebauungsplan Nr. 8
„südl. der Barbarastraße“

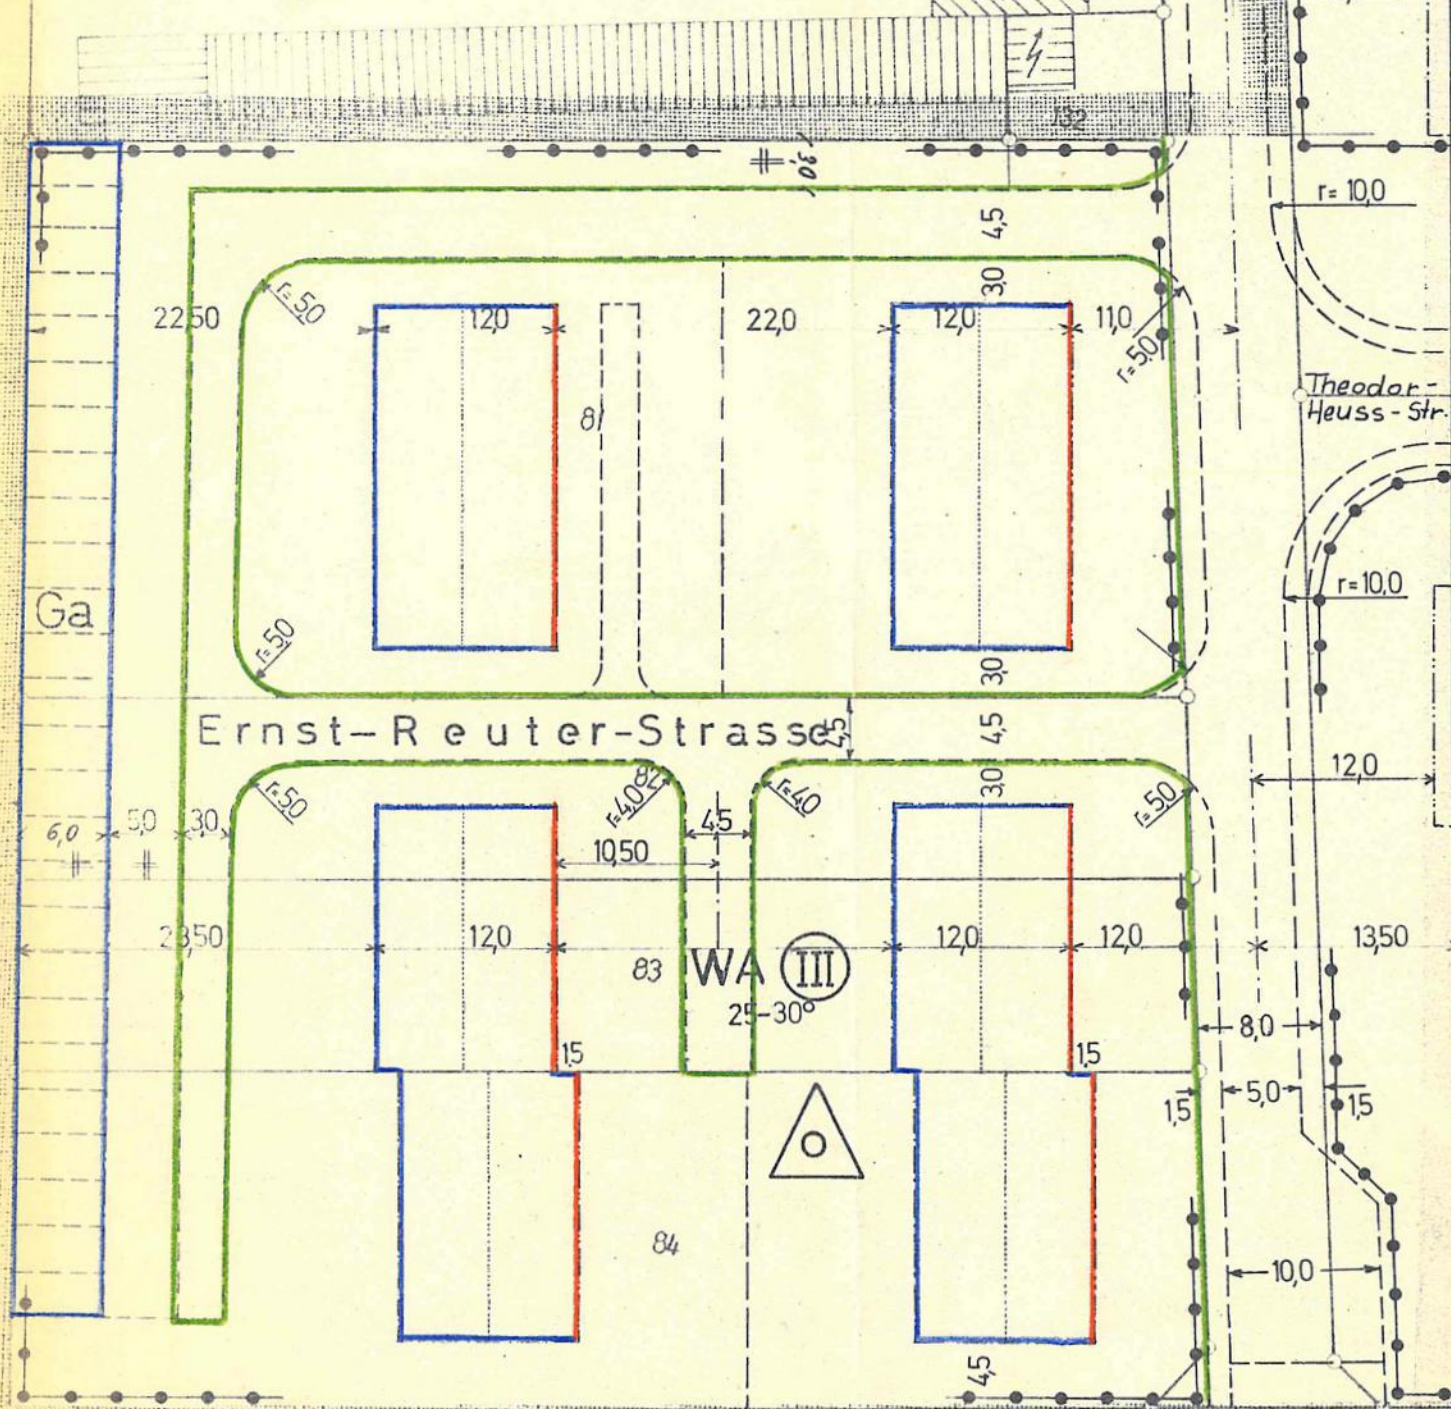

Neuer Bebauungsplan Nr. 8
„südl. der Barbarastr.“
3. Änderung

