


1-63



Kleve 001

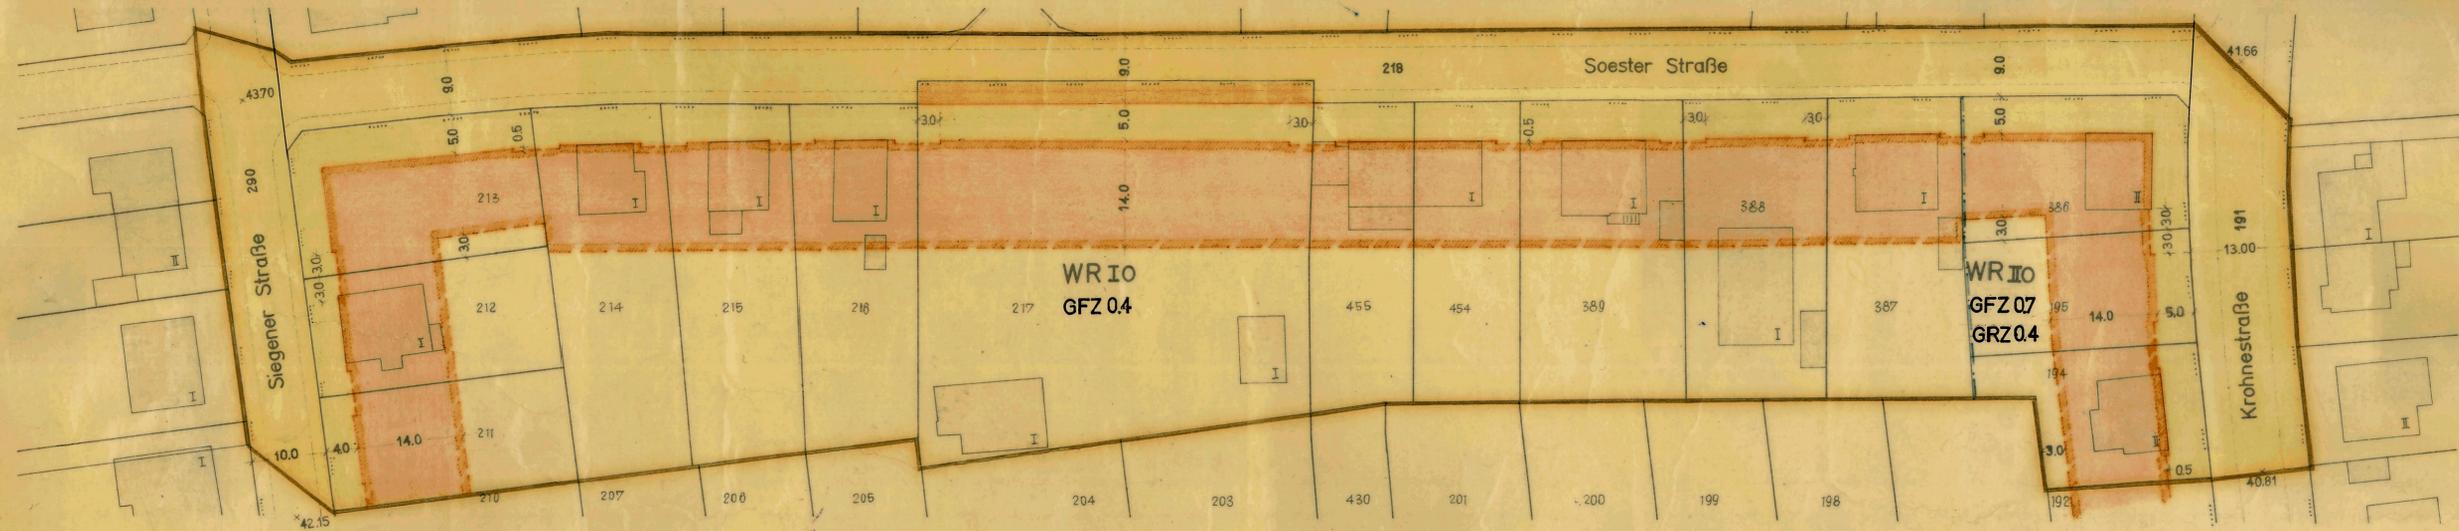

RA 23.6.64

STADT KLEVE BEBAUUNGSPLAN NR.63		Grenzen, Straßenbegrenzungs- u. Baulinien	Art u. Maß der baulichen Nutzung	Verkehrs- u. Grünflächen	Sonstige Signaturen
Gemarkung Kleve Flur 14 M 1:500		Grenze des Plangebietes	WR Reines Wohngebiet	vorh. öffentl. Verkehrsflächen	Fahrbahngrenze vorh.
		Grenze des Umfangesgebietes	o offene Bebauung	neue öffentl. Verkehrsflächen	Fahrbahngrenze neu.
		Flurstücksgrenze	I, I Geschoszahl vorh. Gebäude	private Verkehrsflächen	vorh. Gebäude
		Eigentumsgrenze	I, II Geschoszahl neuer Gebäude	öffentl. Grünflächen	Abbruch
		vorges. neue Eigentumsgrenze	<del>geschlossene Bebauung</del>	private Grünflächen	Garage
		neue Straßenbegrenzungslinie	<del>Stufe</del>		
		neue Straßenbegrenzungs- und Baulinie			
		neue Baulinie			
		Baugrenze			
		Wechsel der Geschosshöhen			
vorh. Straßenbegrenzungslinie					

Für den Entwurf und die Festlegung der städtebaulichen Planung:  
 Kleve, den 15.4.1964  
 Stadtbauamt  
 Oberbaurat



Dieser Plan ist durch Beschluß des Rates der Stadt vom 31.7.1963 gem. § 2 des BBauG v. 23.6.1960 aufgestellt worden.  
 Der Stadtdirektor

Dieser Plan hat eine Begründung gem. § 2 Abs. 6 des BBauG vom 23.6.1960 (BGBl. I S. 341). Er hat nach ortsüblicher Bekanntmachung in der Zeit vom 16.4.64 bis 15.5.64 öffentlich ausgelegen.  
 Stadtdirektor

Auf Grund des § 10 des Bundesbaugesetzes (BBauG) v. 23.6.1960 (BGBl. I S. 341), des § 9 Abs. 2 BBauG, § 4 der I. Verordnung zur Durchführung des Bundesbaugesetzes vom 29.11.1960 (GVBl. S. 433) in Verbindung mit § 103 der Bauordnung für das Land Nordrhein-Westfalen (BauO NW) vom 25.6.1962 (GV.NW.S. 373), der §§ 4 und 28 der Gemeindeordnung für das Land Nordrhein-Westfalen vom 28.10.1952 (GV. NW. S. 167) an der zur Zeit geltenden Fassung hat der Rat der Stadt Kleve in seiner Sitzung am 23.6.1964 diesen Bebauungsplan mit dem dazugehörigen Textteil als Satzung beschlossen.

Dieser Plan wurde mit Verfügung des Herrn Regierungspräsidenten des Regierungsbezirks Düsseldorf vom 18.10.1964 AZ: 34.54.25 gemäß § 11 des Bundesbaugesetzes vom 23.6.1960 genehmigt.  
 Der Regierungspräsident  
 Im Auftrage:

Die öffentliche Auslegung dieses Bebauungsplanes mit seiner Begründung und der Genehmigung des Herrn Regierungspräsidenten der Bezirksregierung Düsseldorf ist am 30.10.64 gemäß § 12 des BBauG vom 23.6.60 ortsüblich bekannt gemacht worden.  
 Kleve, den 31. Okt. 1964  
 Der Bürgermeister

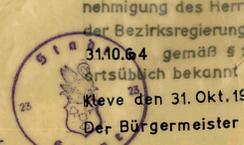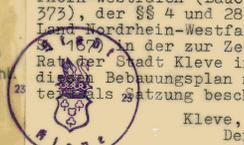

26. Februar 1964  
 Gärtnert  
 Vermessungsingenieur

Kleve, den 30. Juni 1964  
 Der Bürgermeister

Der Regierungspräsident  
 Im Auftrage:

Der Bürgermeister