

Kleve 003


1-85

64

Geändert durch Beschluß des Rates
der Stadt Kleve vom 28.12.1967
Kleve, den 10.1.1968



Der Bürgermeister
R. van de Loo
(R. van de Loo)

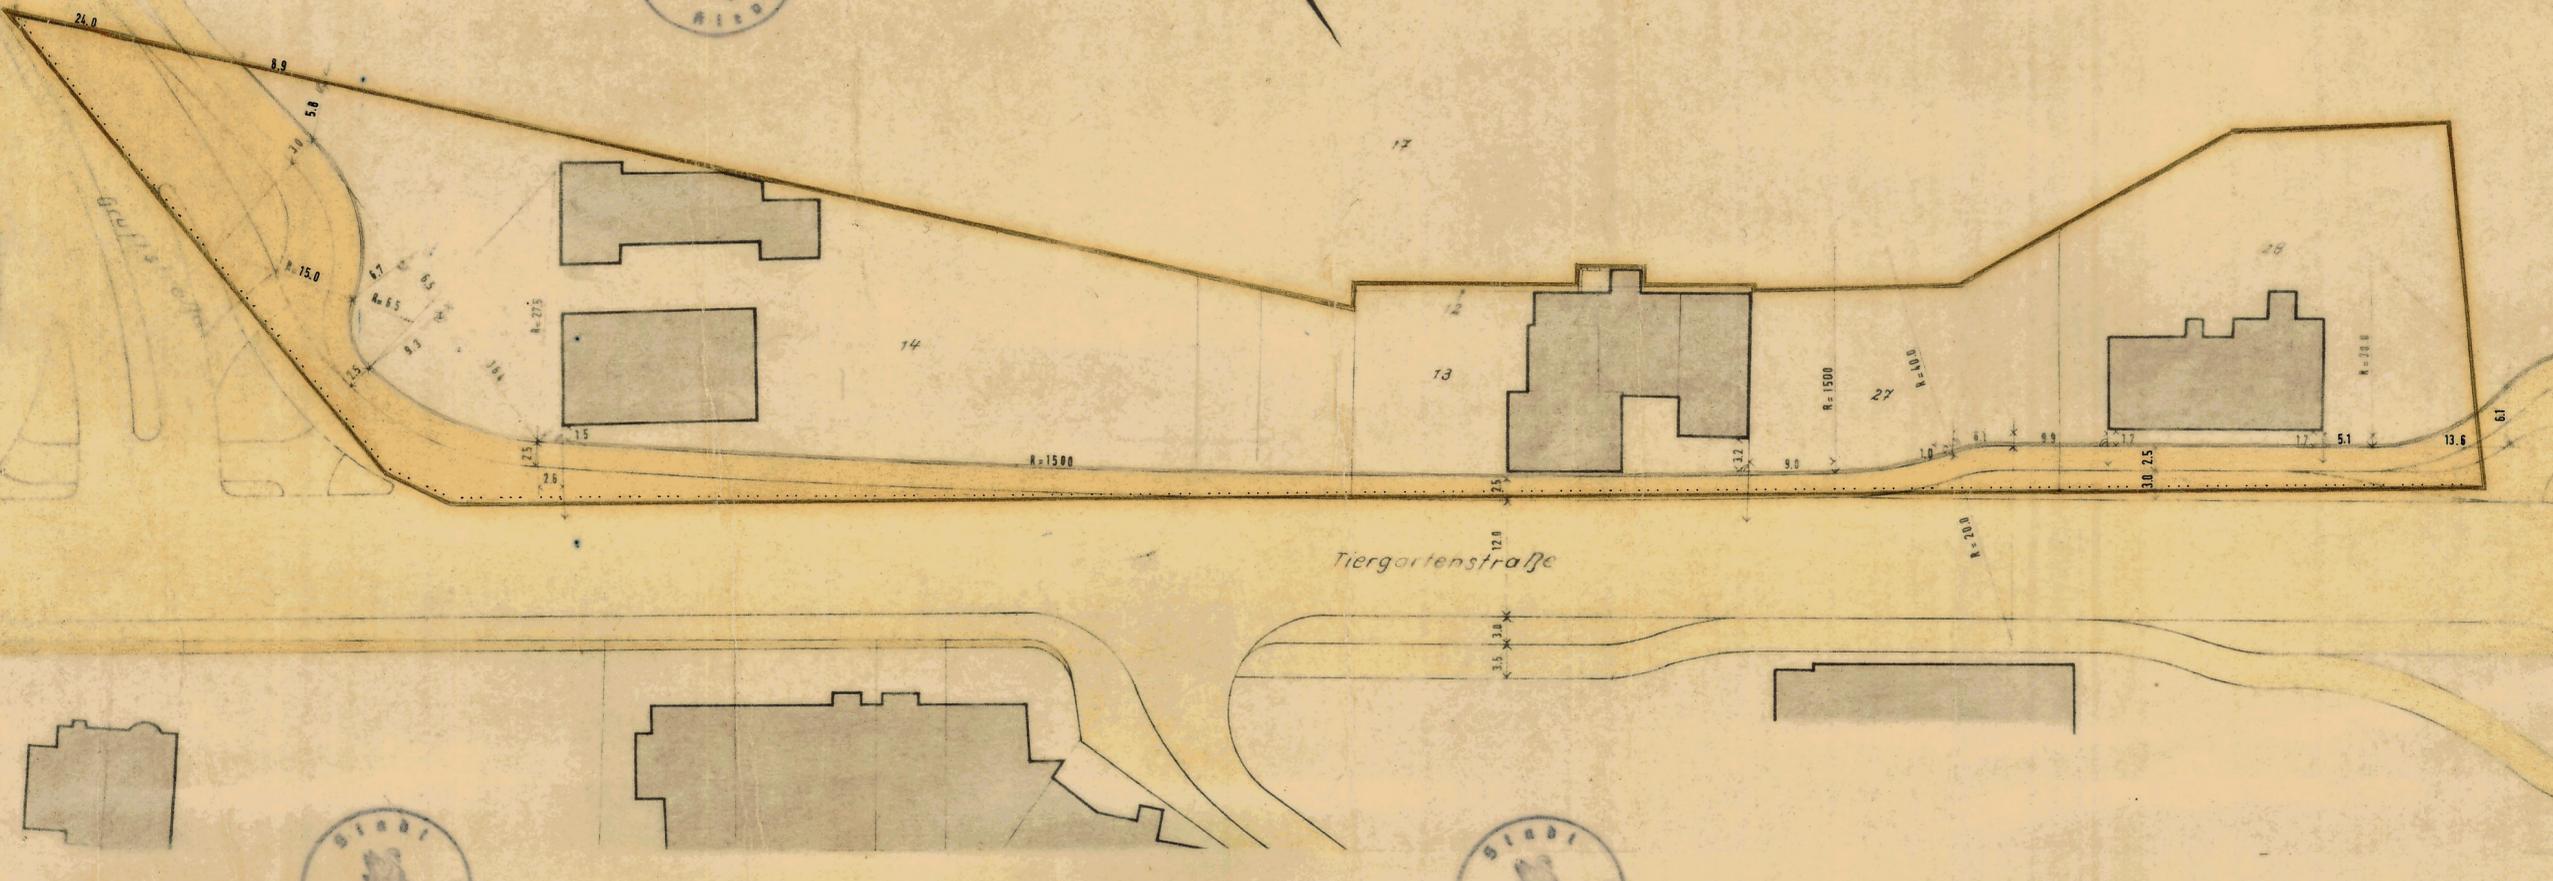

STADT KLEVE BEBAUUNGSPLAN NR. 85

Gemarkung Kleve
Flur 20
M. 1:500

Grenzen, Straßenbegrenzungs- u. Baulinien	Art u. Maß der baulichen Nutzung	Verkehrs- u. Grünflächen	Sonstige Signaturen
— Grenze des Plangebietes	□	□ vorh. öffentl. Verkehrsflächen	--- vorh. Fahrbahngrenze
- Grenze des Umlegungsgebietes	□	□ neue öffentl. Verkehrsflächen	- - - neue Fahrbahngrenze
— Flurstücksgrenze	□	□ private Verkehrsflächen	■ vorhandene Gebäude
- Eigentumsgrenze	□	□ öffentliche Grünflächen	□ Abbruch
- vorgesehene neue Eigentumsgrenze	□	□ (private Grünflächen)	- Garage
- vorhandene Straßenbegrenzungslinie	- g geschlossene Bebauung	□ nicht überbaubare Flächen	
- neue Straßenbegrenzungslinie	- o offene Bebauung		
- neue Straßenbegrenzungs- u. Baulinie	- Geschoßanzahl vorh. Gebäude		
- neue Baulinie	- Geschoßanzahl neuer Gebäude		
- Baugrenze	- Stufe		
- Wechsel der Baugebiete			
- Wechsel der Geschoßanzahl			

Für den Entwurf und die Festlegung der städtebaulichen Planung:
Kleve, den 12.7.1967

Stadtbaumeister
W. Harnacher
Oberbaurat

Die geometrische Eindeutigkeit der städtebaulichen Planung und die Übereinstimmung der Grundstücksgrenzen mit dem Katasternachweis wird bescheinigt.
Kleve, den 15. Januar 1968

Dipl.-Ing.
Harnacher
Öff. best.
Vermessungsingenieur
Harnacher
Diese Bescheinigung gilt nur für das Deckblatt.

Dieser Plan ist durch Beschluß des Rates der Stadt vom 28.7.1967 gem. § 2 des BBauG vom 23.6.1960 aufgestellt worden.
Der Stadtdirektor
S. Jansen

Dieser Plan hat eine Begründung gemäß § 2 Abs. 6 des BBauG vom 23.6.1960. Er hat nach ortsüblicher Bekanntmachung in der Zeit vom 1.9.1967 bis 11.10.1967 einschließlich öffentlich ausliegen.
Der Stadtdirektor
S. Jansen

Aufgrund des § 10 des Bundesbaugesetzes (BBauG) vom 23.6.1960 (BGBl. I S. 341), des § 9 Abs. 2 BBauG, des § 4 der I. Verordnung zur Durchführung des Bundesbaugesetzes vom 29.11.1960 (GVBl. S. 433) in Verbindung mit § 403 der Bauordnung für das Land Nordrhein-Westfalen (BauO-NW) vom 25.6.1962 (GV. NW. S. 373), der §§ 4 u. 28 der Gemeindeordnung für das Land Nordrhein-Westfalen v. 28.10.1952 (GV. NW. S. 167) in der zur Zeit geltenden Fassung hat der Rat der Stadt Kleve in seiner Sitzung am 28.12.1967 diesen Bebauungsplan mit dem dazugehörigen Textteil als Sitzung beschlossen.
Kleve, den 10.1.1968

Der Bürgermeister
R. van de Loo
(R. van de Loo)

Dieser Plan wurde mit Verfügung vom 20.2.68 AZ: 843-22 gemäß § 11 des Bundesbaugesetzes vom 23.6.1960 genehmigt.

Handwritten signature
Der Regierungspräsident

Die öffentliche Auslegung dieses Bebauungsplanes mit seiner Begründung und der Genehmigung des Herrn Regierungspräsidenten der Bezirksregierung Düsseldorf ist am 10.3.1968 gemäß § 12 des BBauG v. 23.6.1960 ortsüblich bekannt gemacht worden.
Kleve, den 14.3.1968

Der Bürgermeister
R. van de Loo
(R. VAN DE LOO)