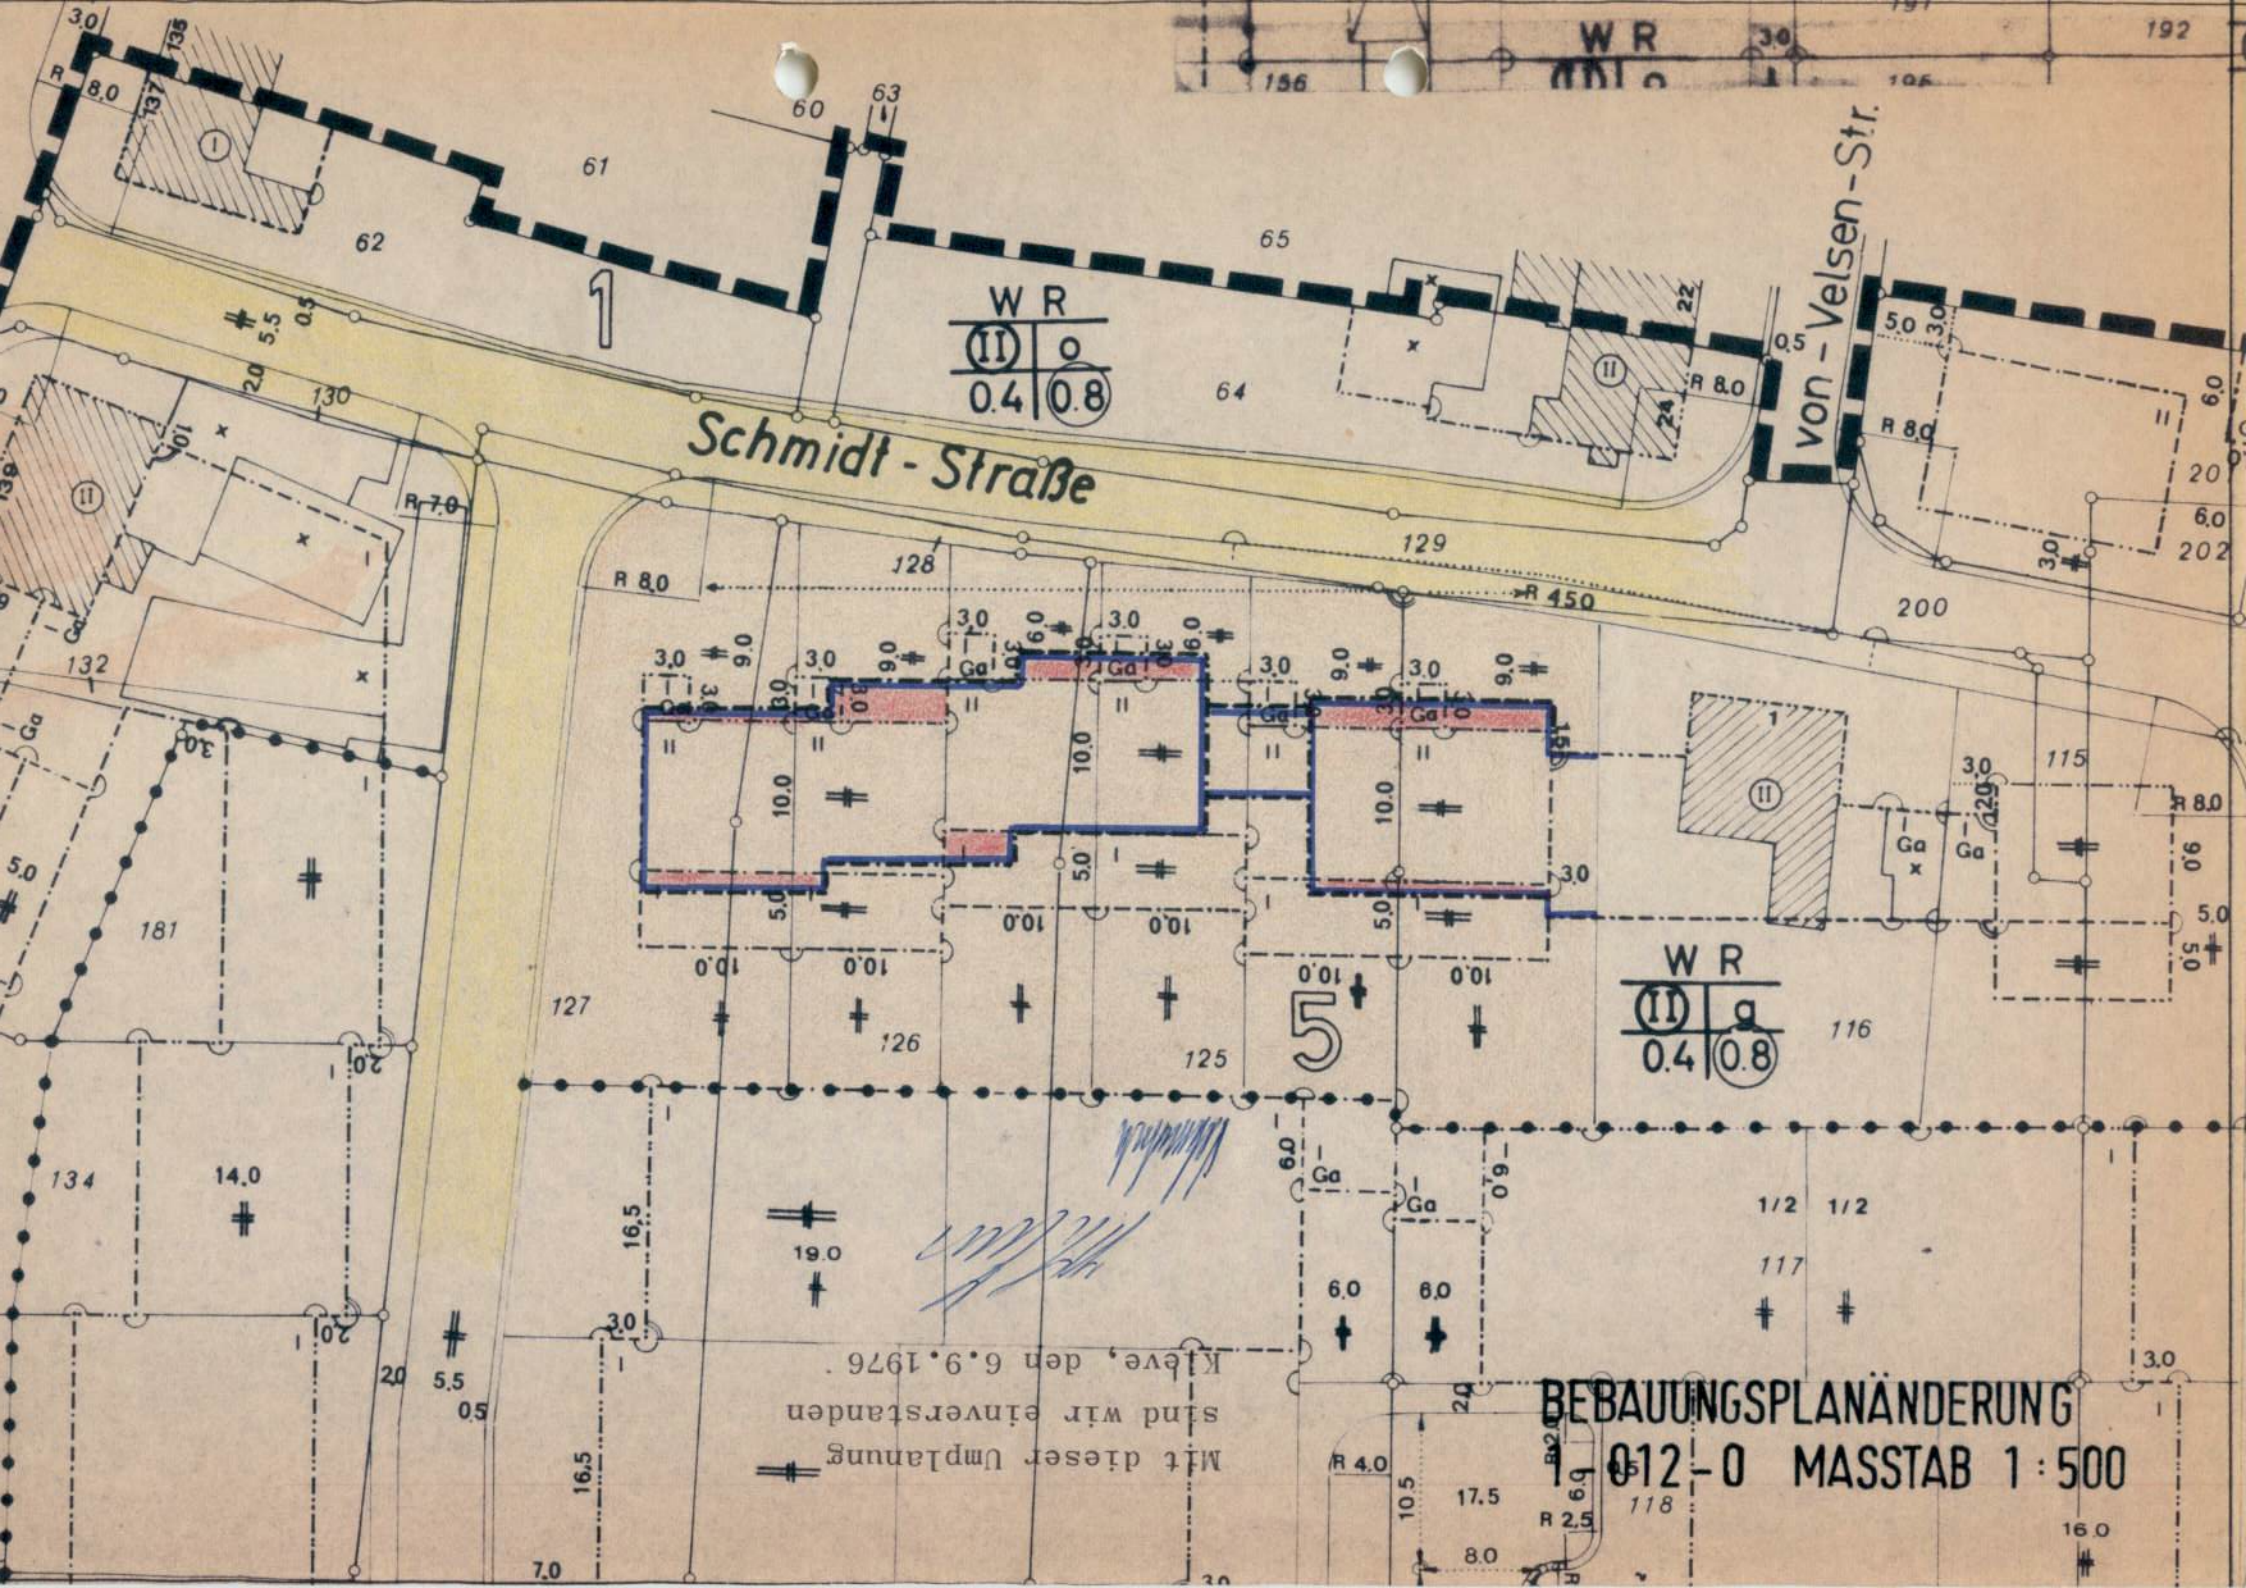

Schmidt - Straße
von - Velsen - Str.
WR
II
0.4
0.8
WR
II
0.4
0.8
WR
II
0.4
0.8
1
5
Mit dieser Umplanung
sind wir einverstanden
Kleve, den 6.9.1976.
BEBAUUNGSPLANÄNDERUNG
1 012 - 0 MASSTAB 1 : 500