


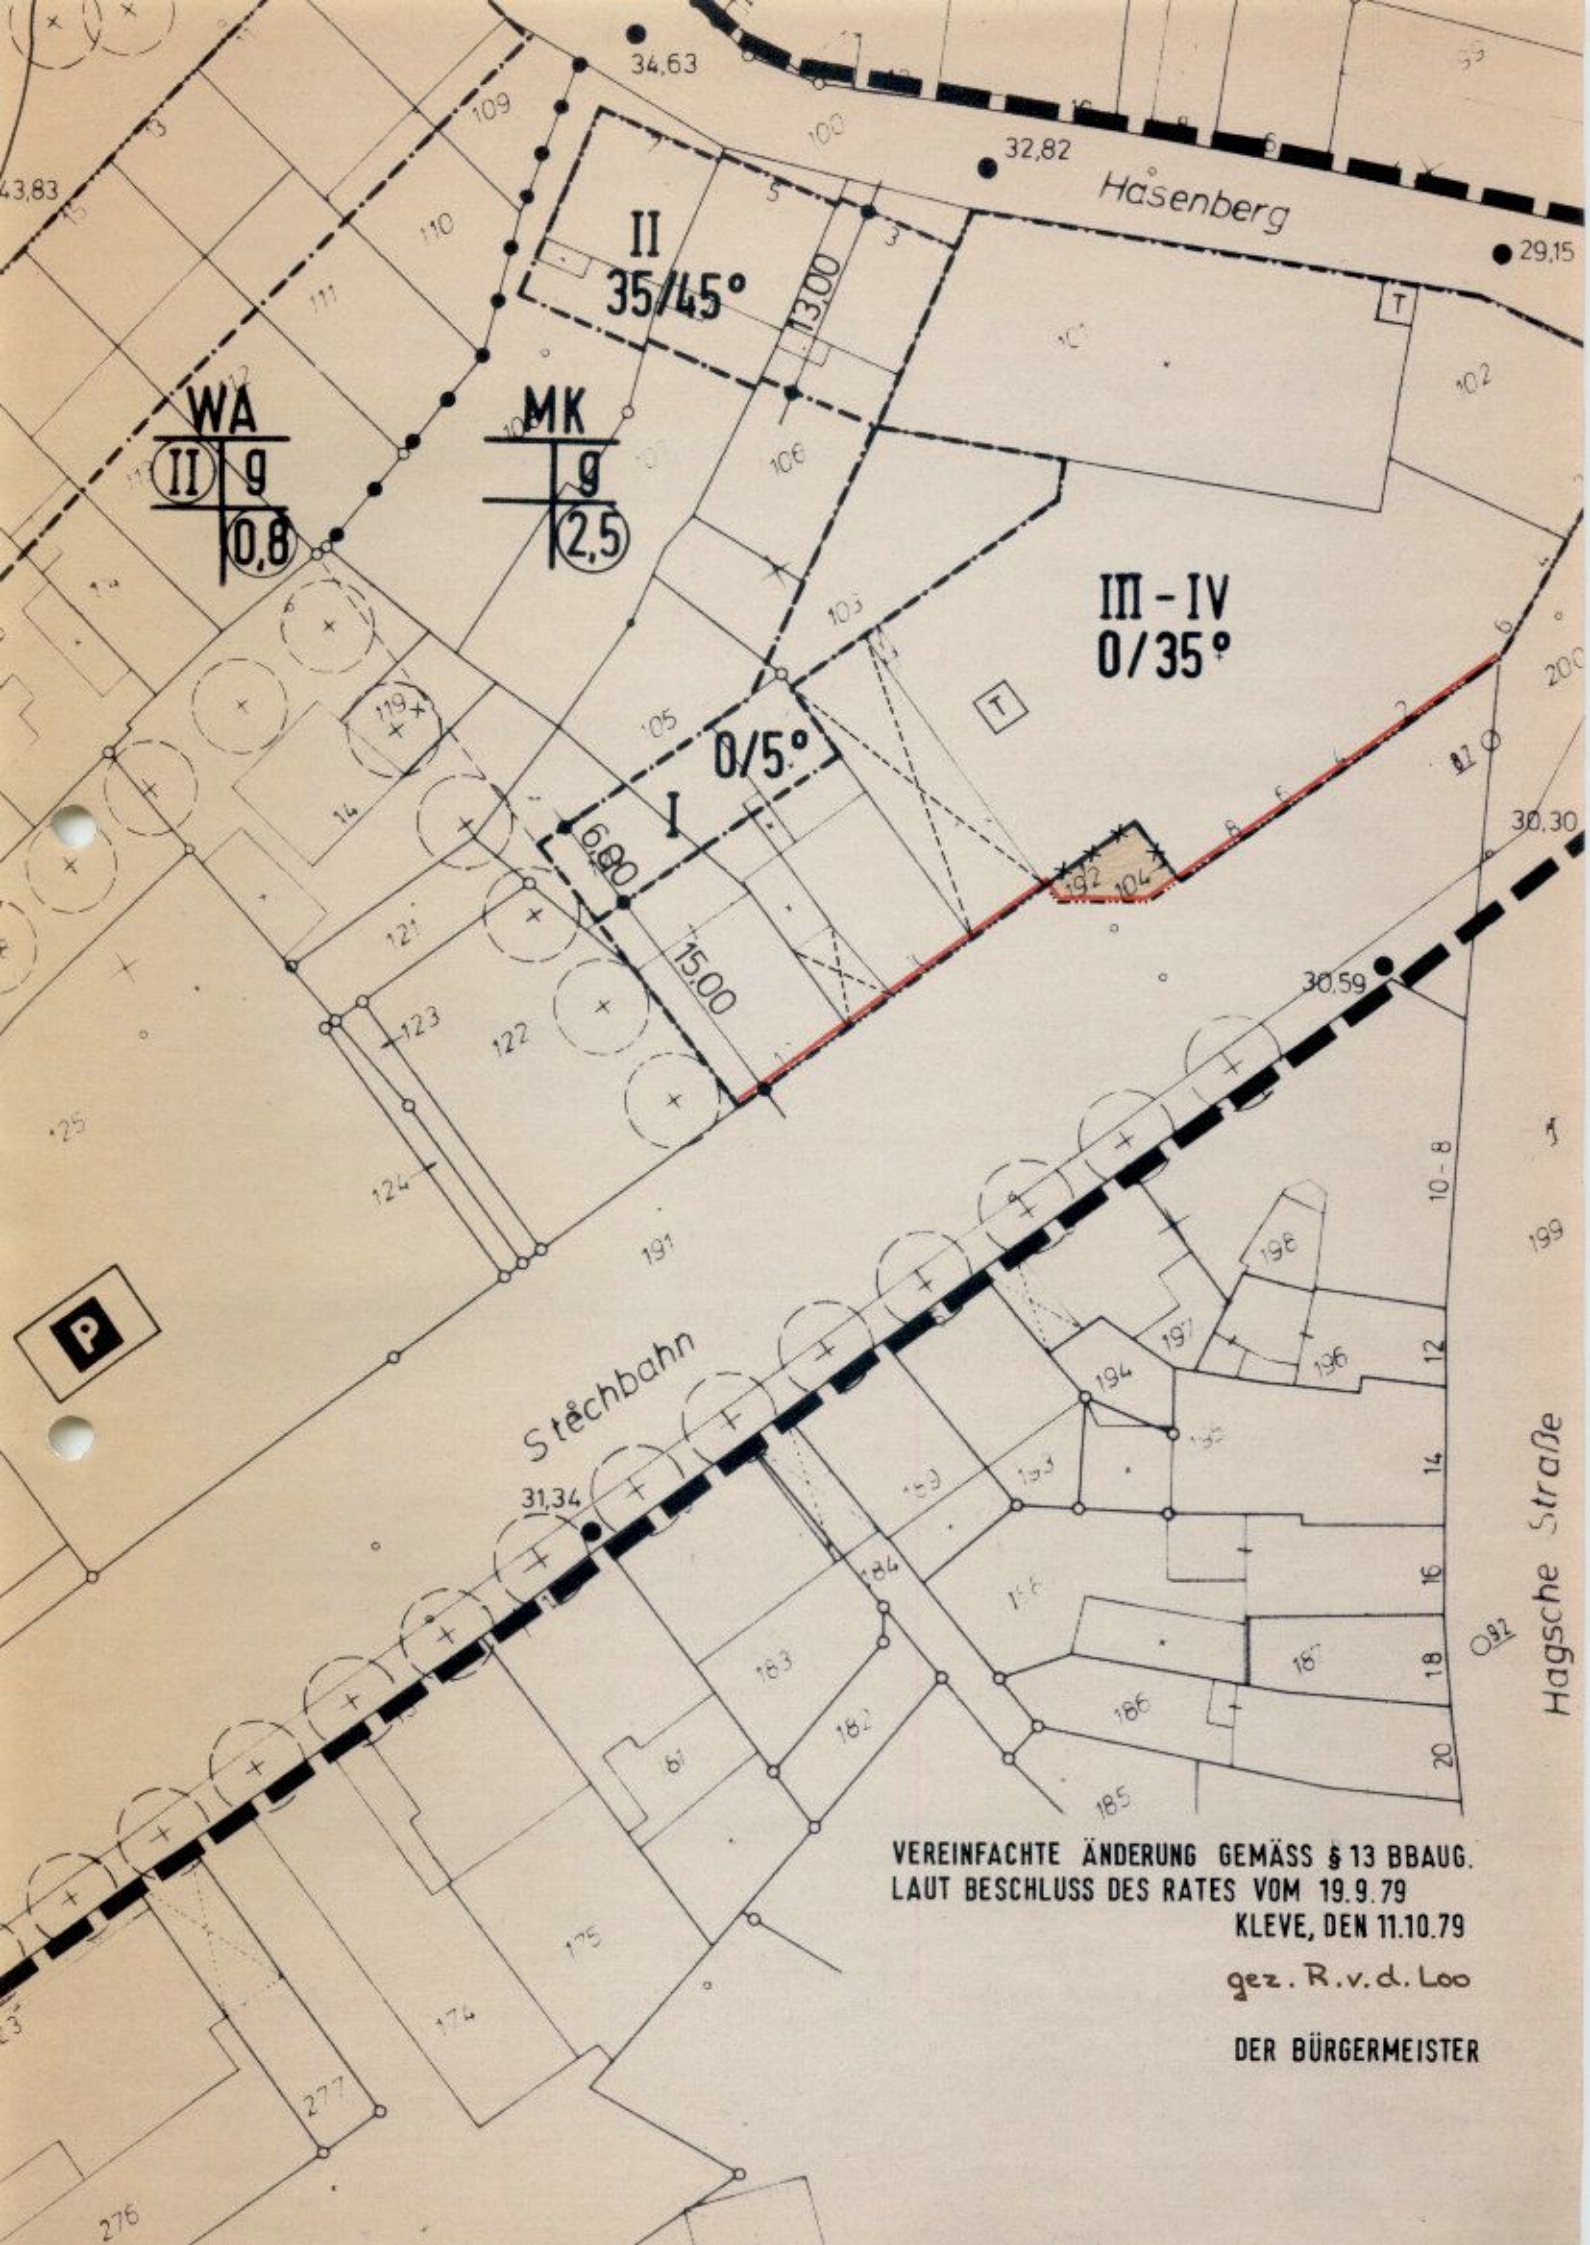

VEREINFACHTE ÄNDERUNG GEMÄSS § 13 BBAUG.
LAUT BESCHLUSS DES RATES VOM 19.9.79

KLEVE, DEN 11.10.79

gez. R.v.d. Loo

DER BÜRGERMEISTER