


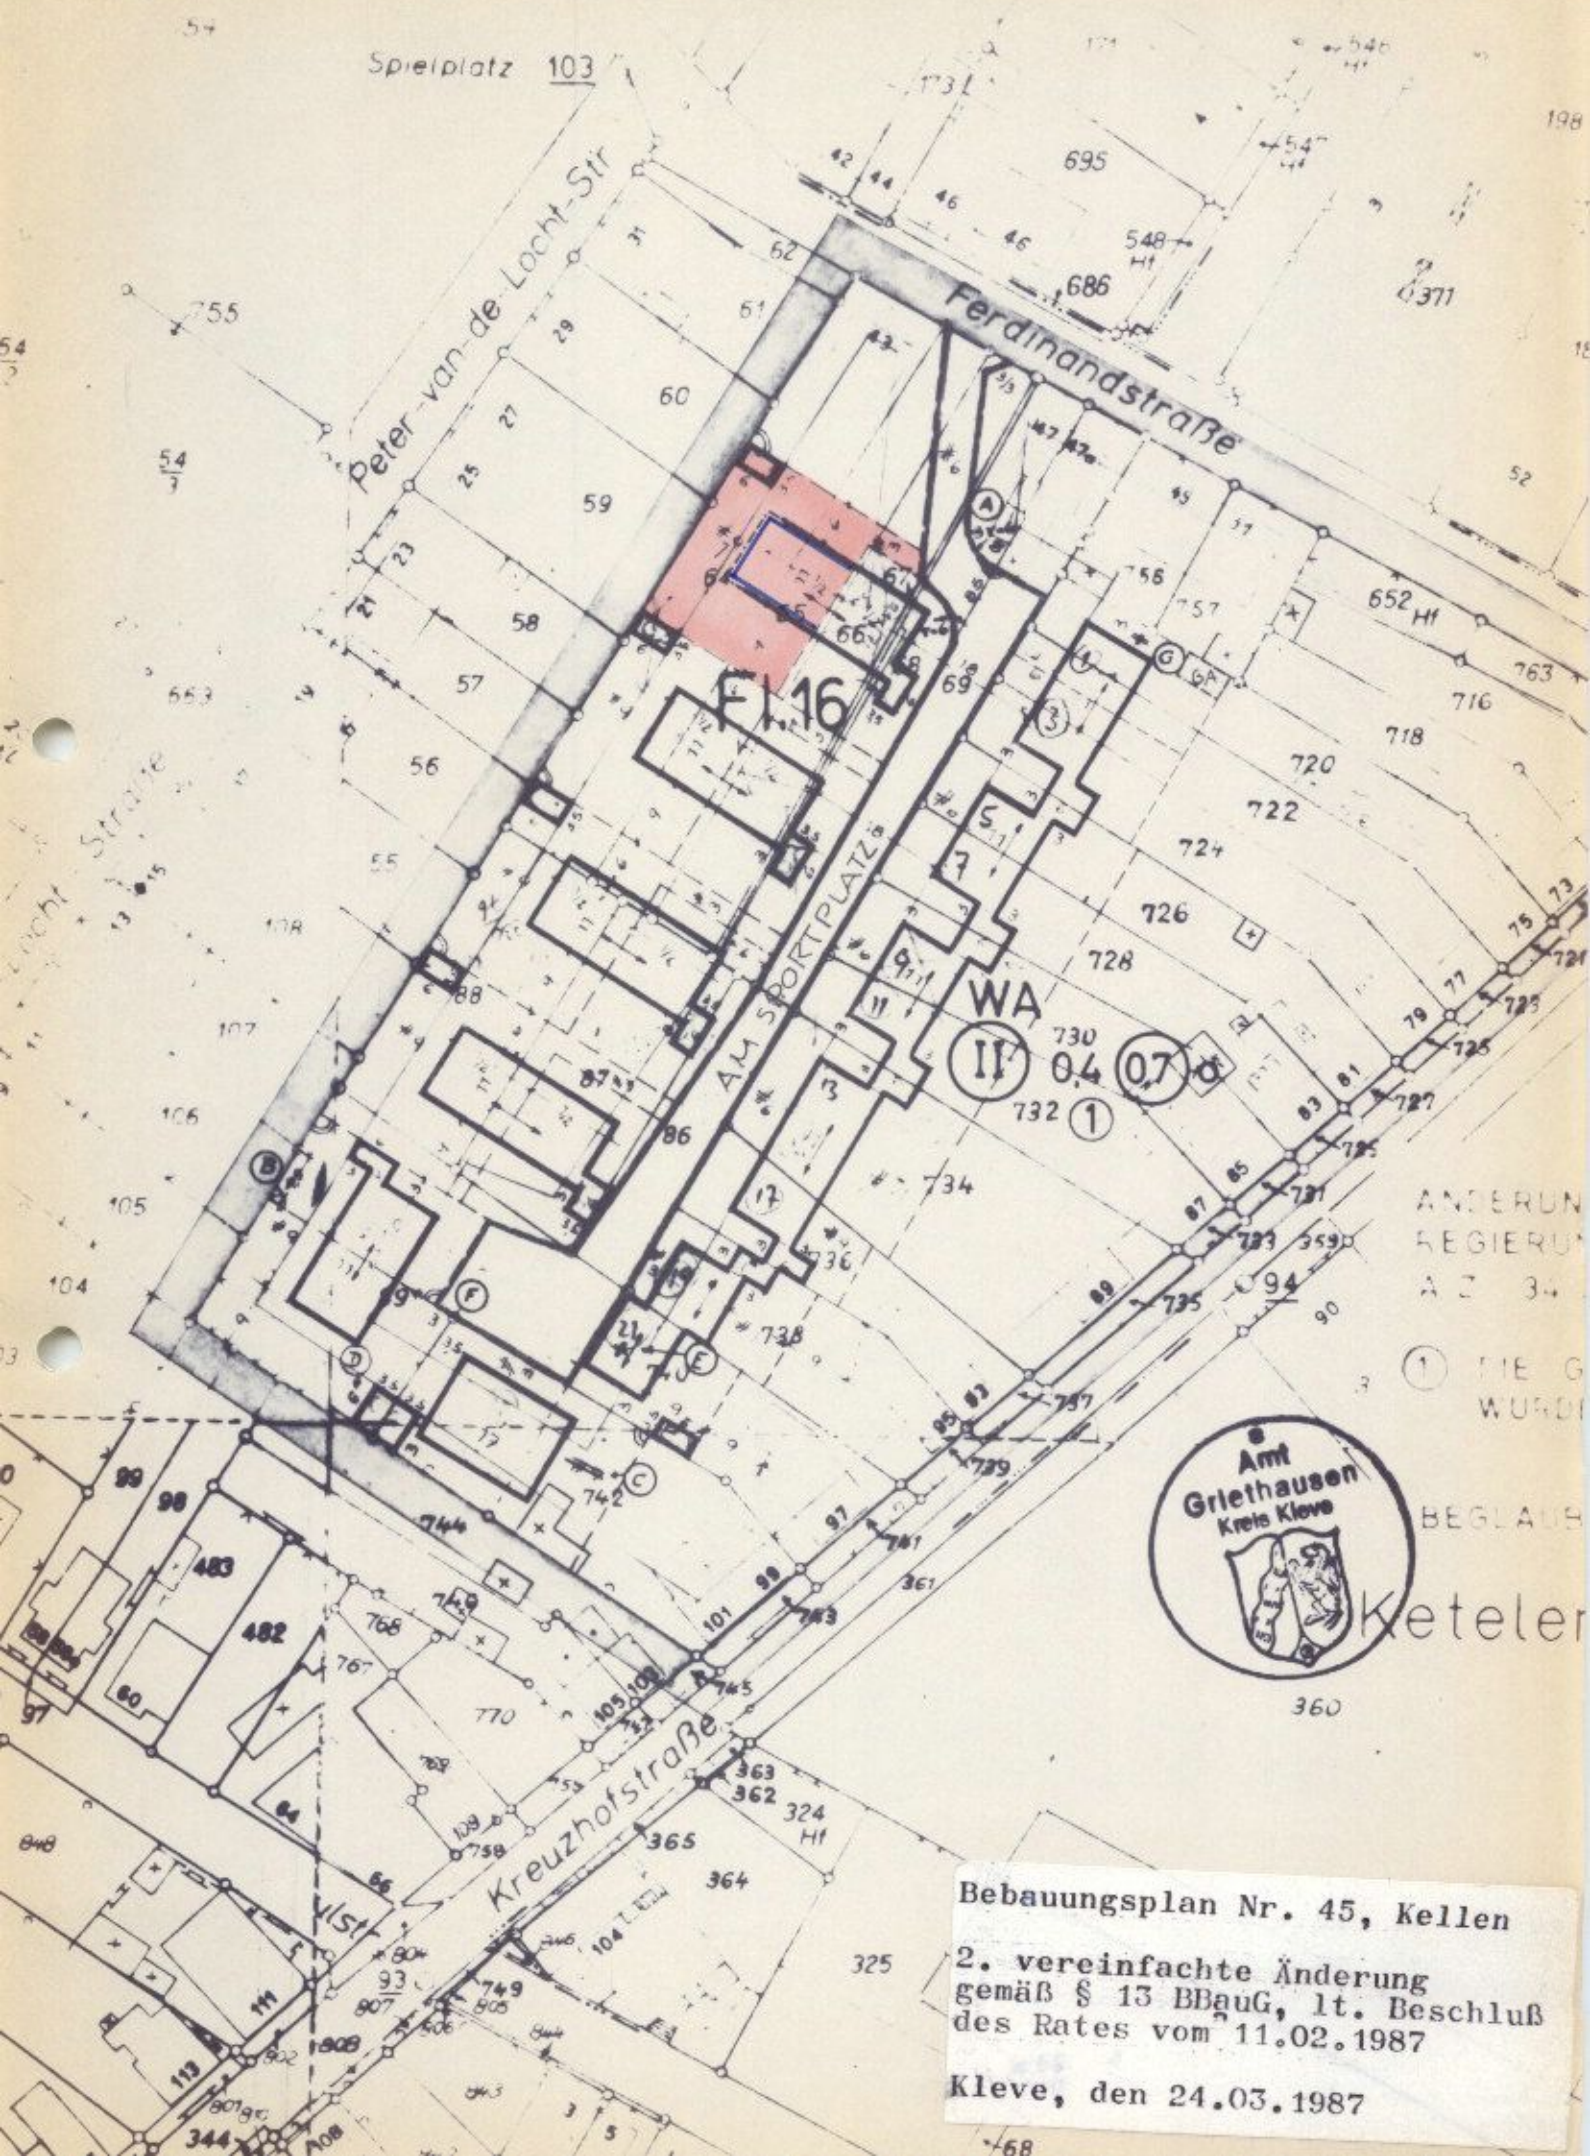

Spielplatz 103

Peter van de Locht-Str

Ferdinandstraße

Fl. 16

AM SPORTPLATZ

WA

II

0.4

0.7

1



ANDERUN
REGIERUN
AZ 34

① DIE G
WURDI

BEGLAUB

Keteler

360

Bebauungsplan Nr. 45, Kellen

2. vereinfachte Änderung
gemäß § 13 BBauG, lt. Beschluß
des Rates vom 11.02.1987

Kleve, den 24.03.1987