


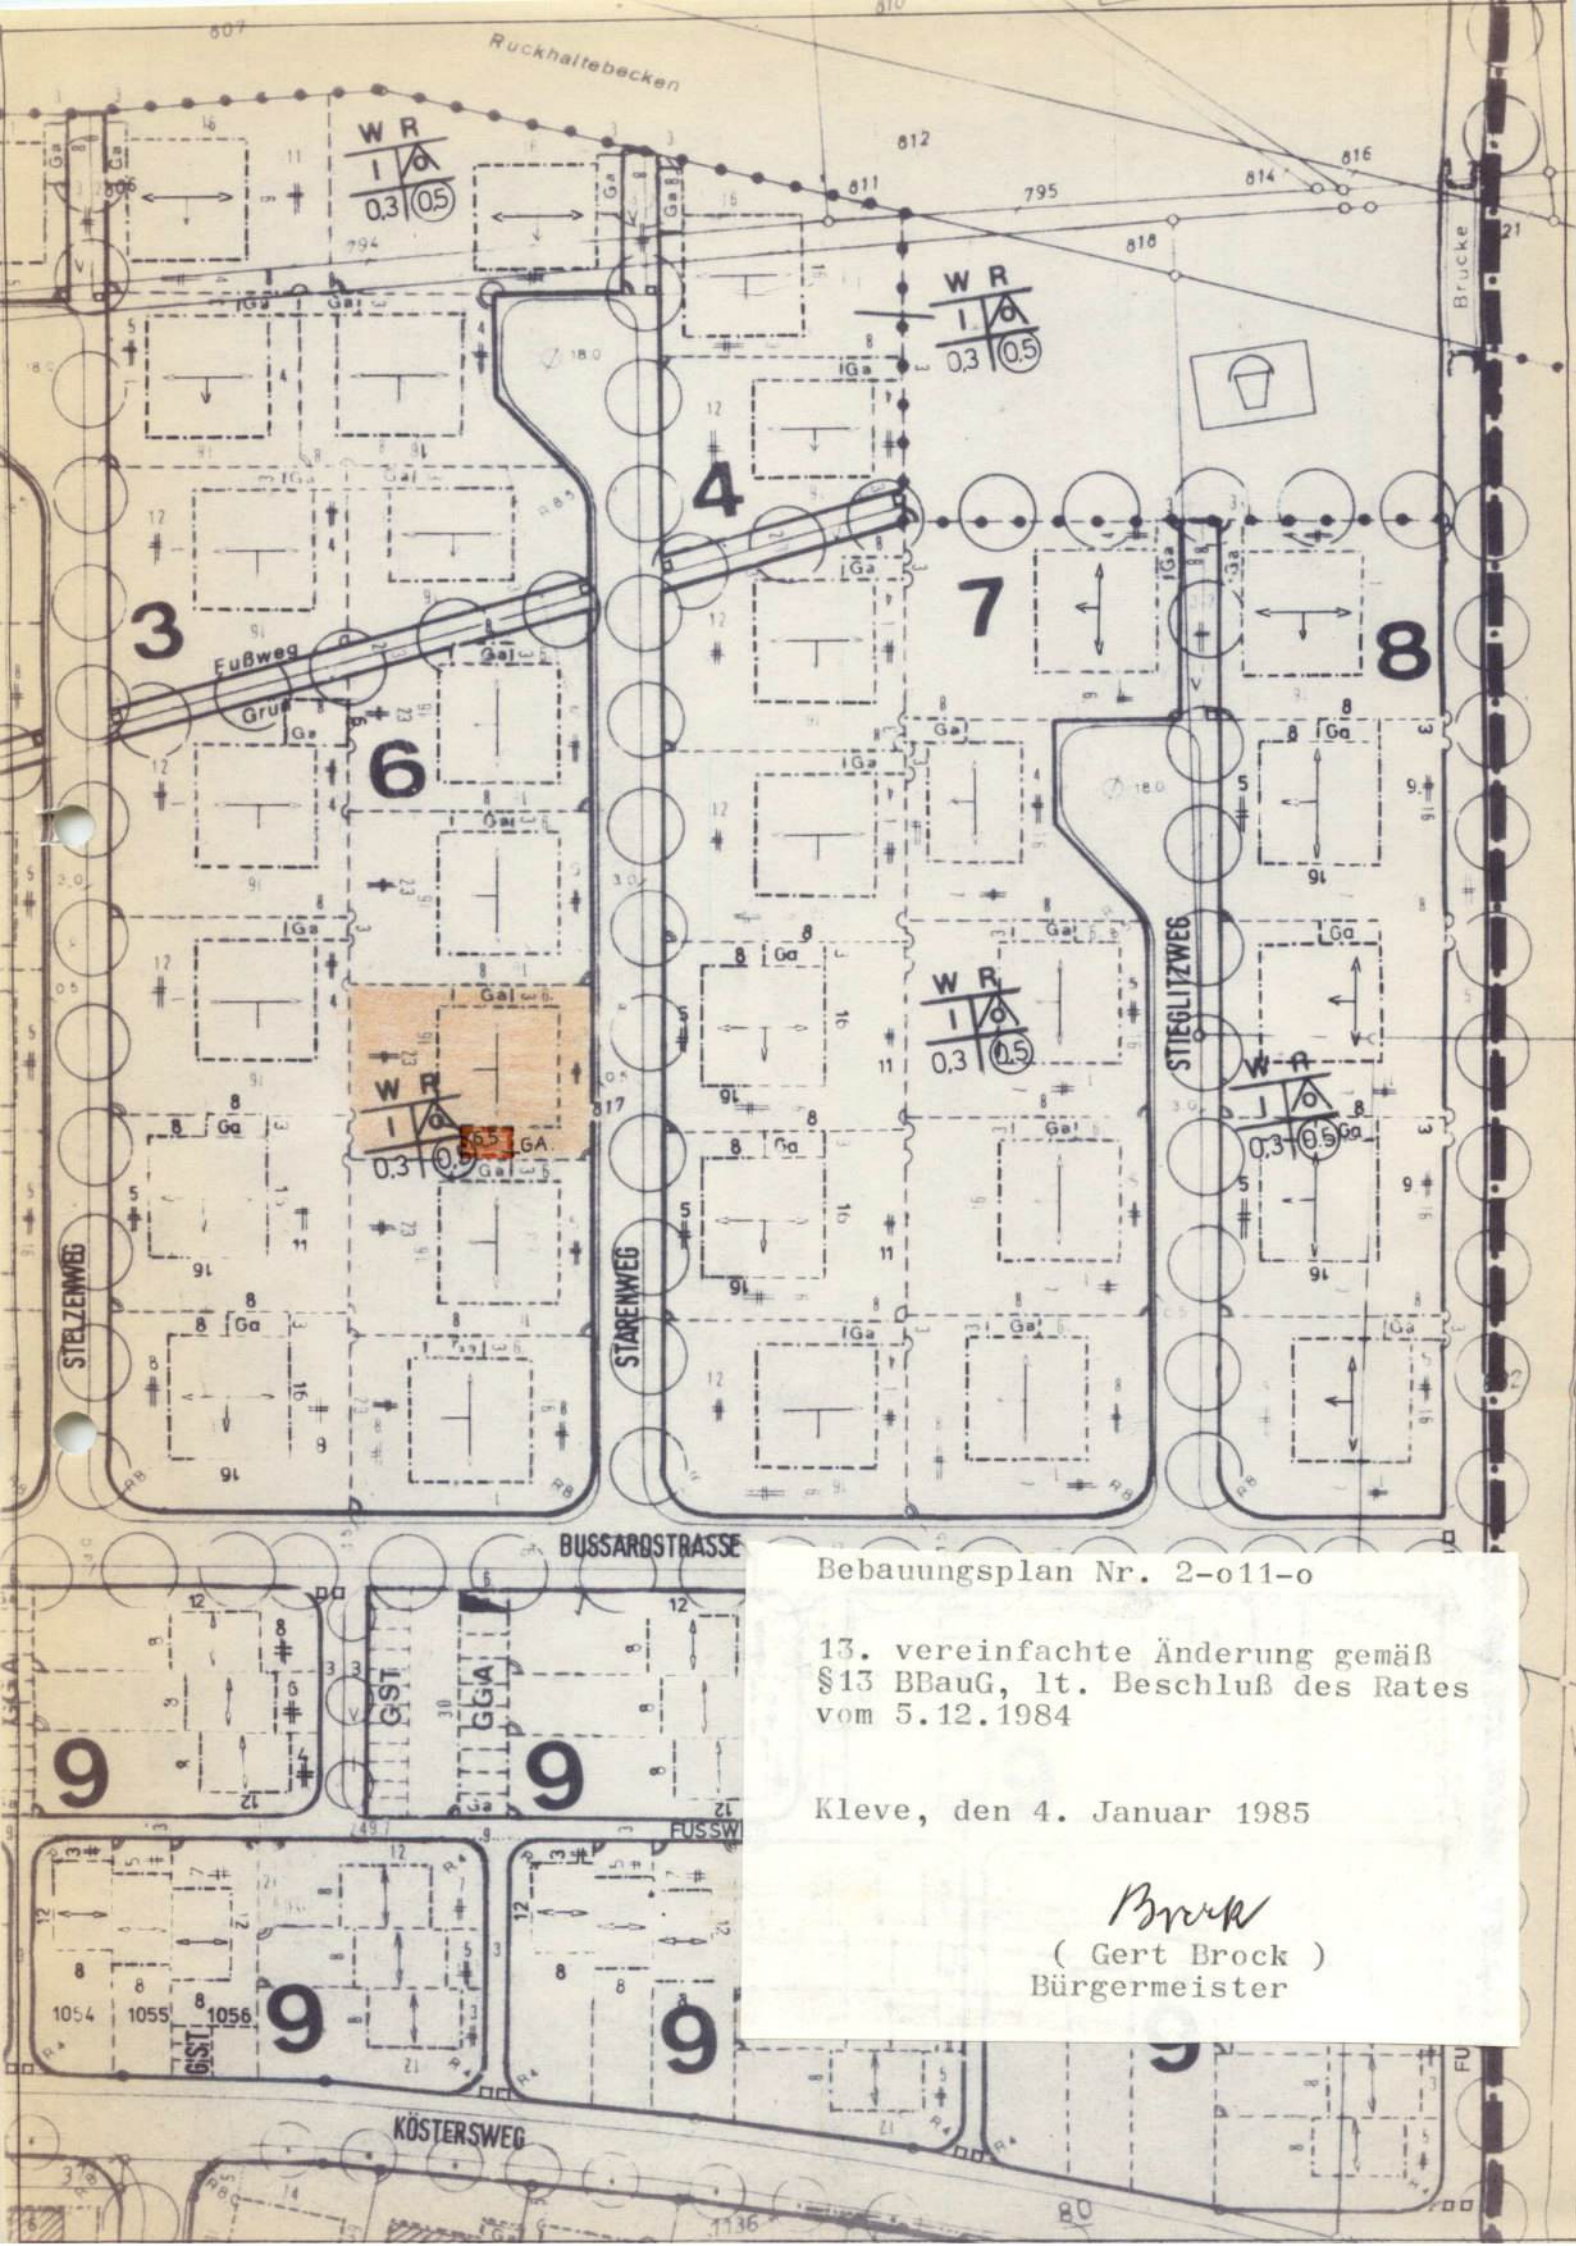

Bebauungsplan Nr. 2-011-0

13. vereinfachte Änderung gemäß
§13 BBauG, lt. Beschluß des Rates
vom 5.12.1984

Kleve, den 4. Januar 1985

Brock
(Gert Brock)
Bürgermeister