


Fl. 9

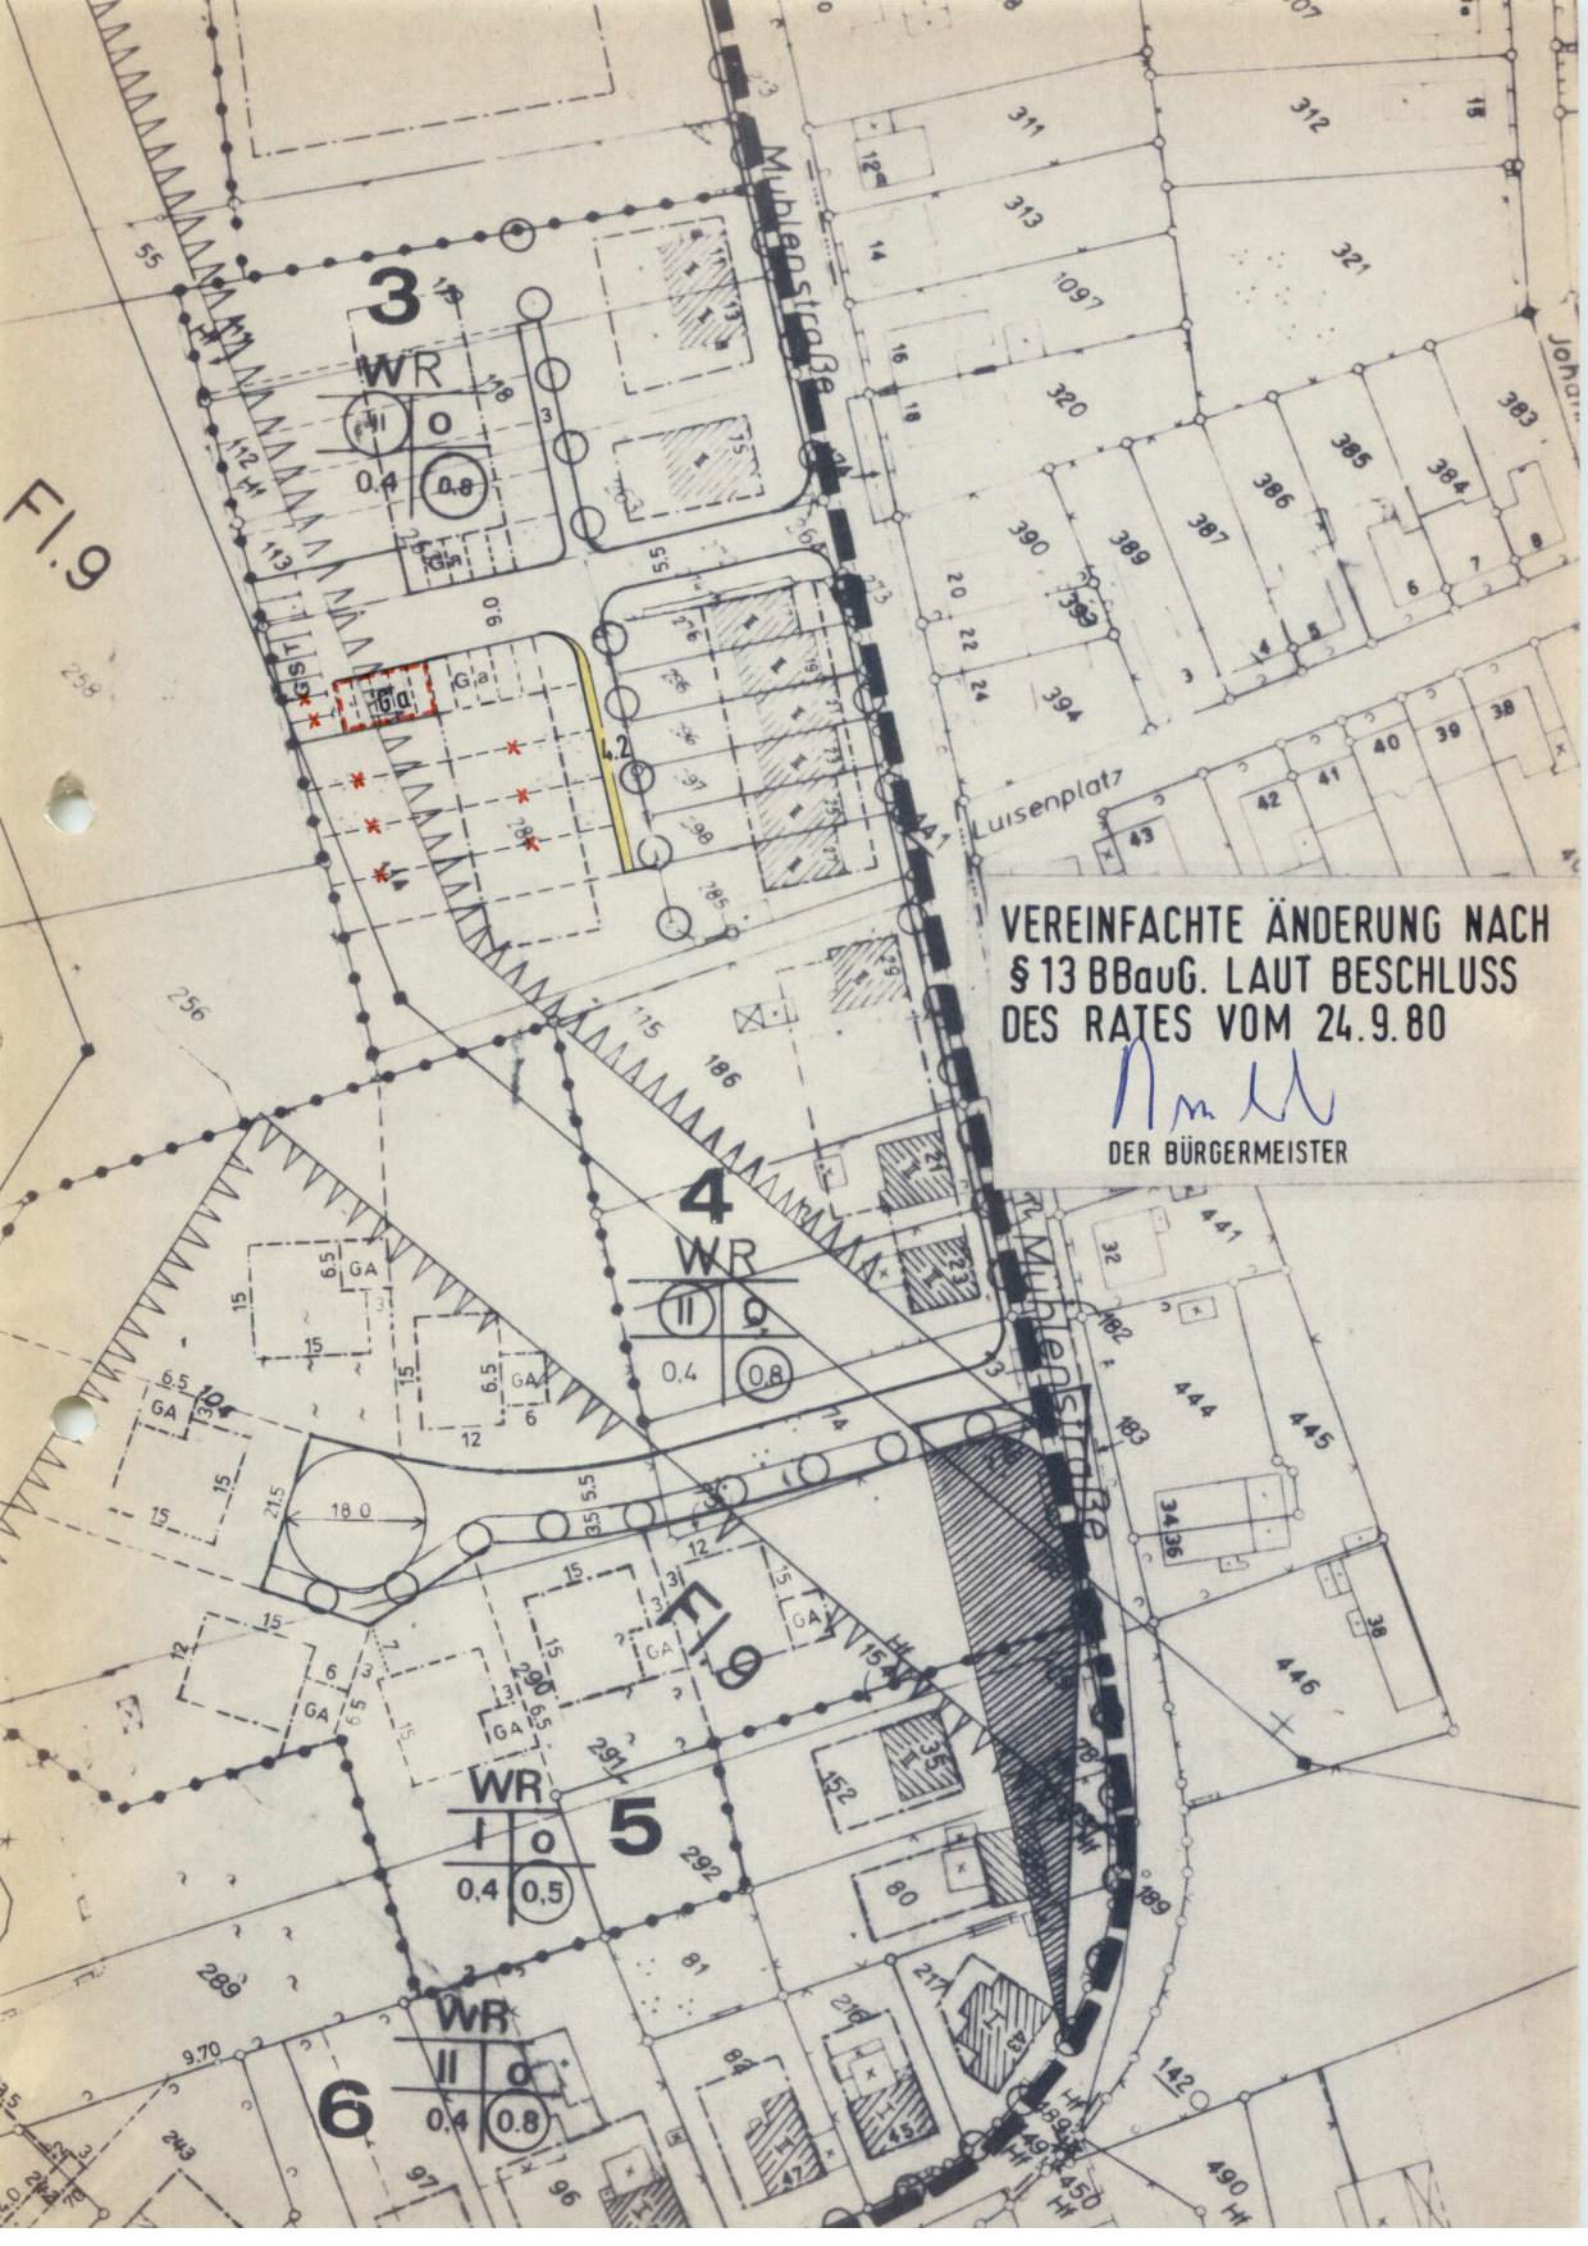

VEREINFACHTE ÄNDERUNG NACH  
§ 13 BBauG. LAUT BESCHLUSS  
DES RATES VOM 24.9.80

*[Handwritten signature]*

DER BÜRGERMEISTER