


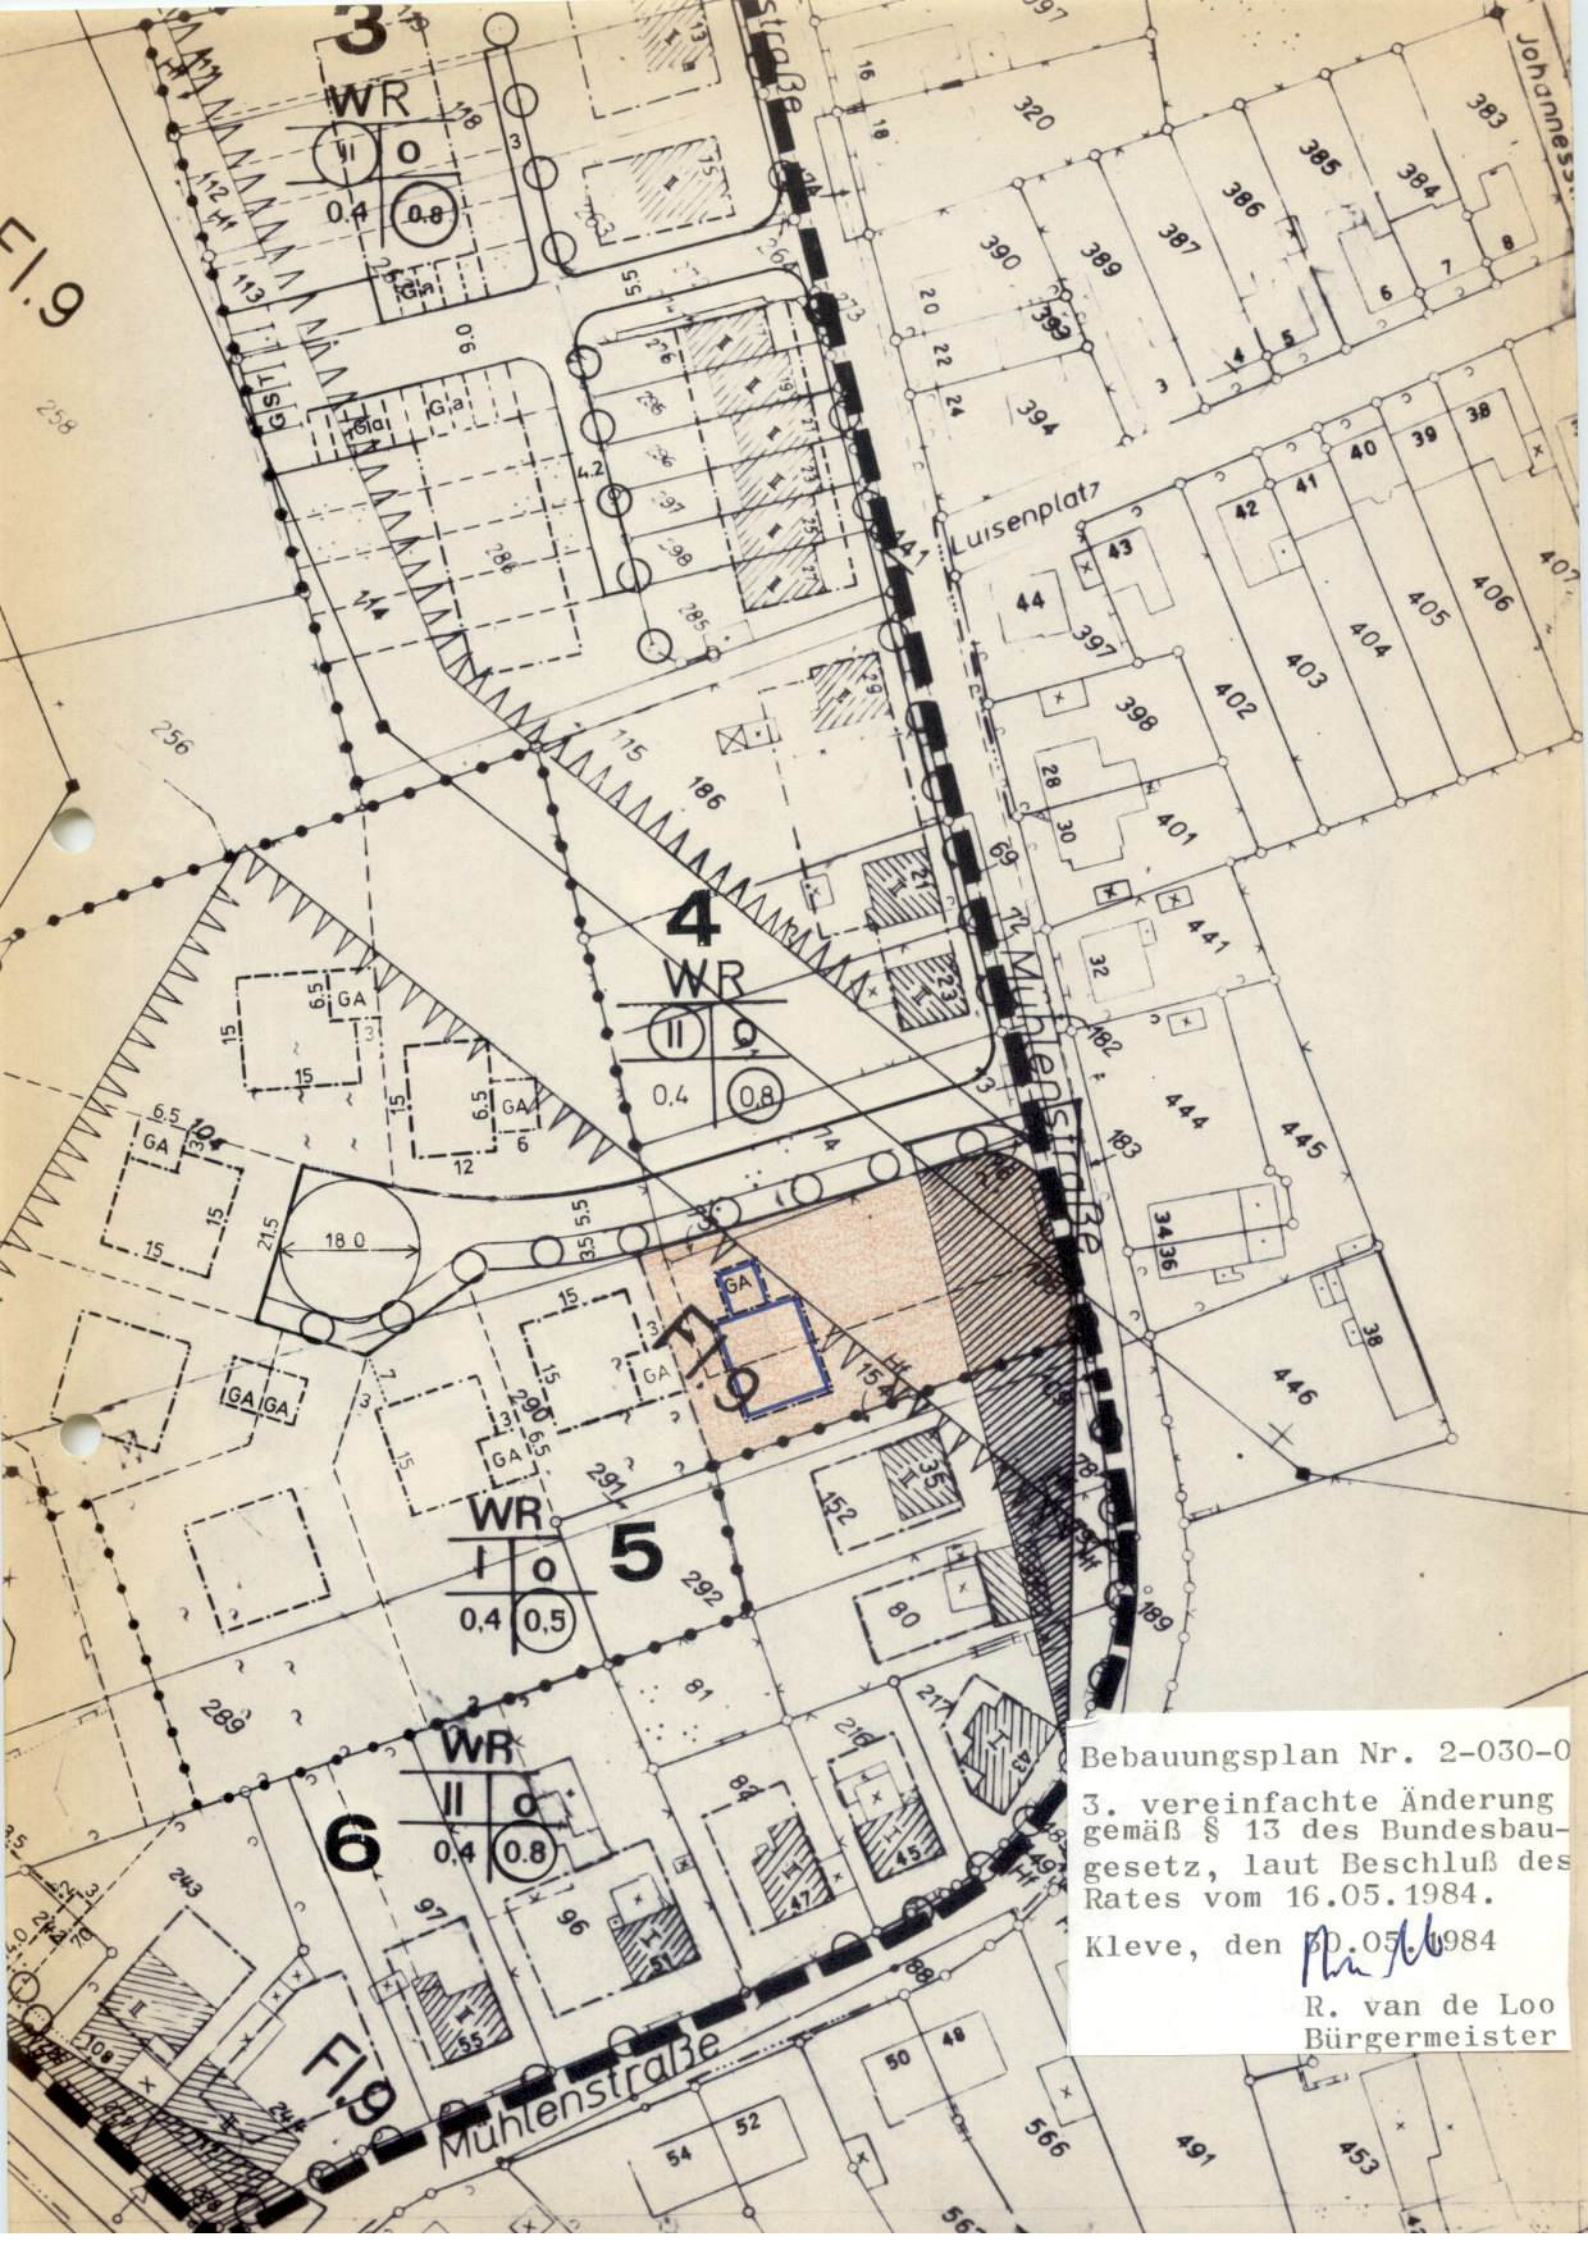

Bebauungsplan Nr. 2-030-0  
3. vereinfachte Änderung  
gemäß § 13 des Bundesbau-  
gesetzes, laut Beschluß des  
Rates vom 16.05.1984.

Kleve, den 16.05.1984

R. van de Loo  
Bürgermeister