


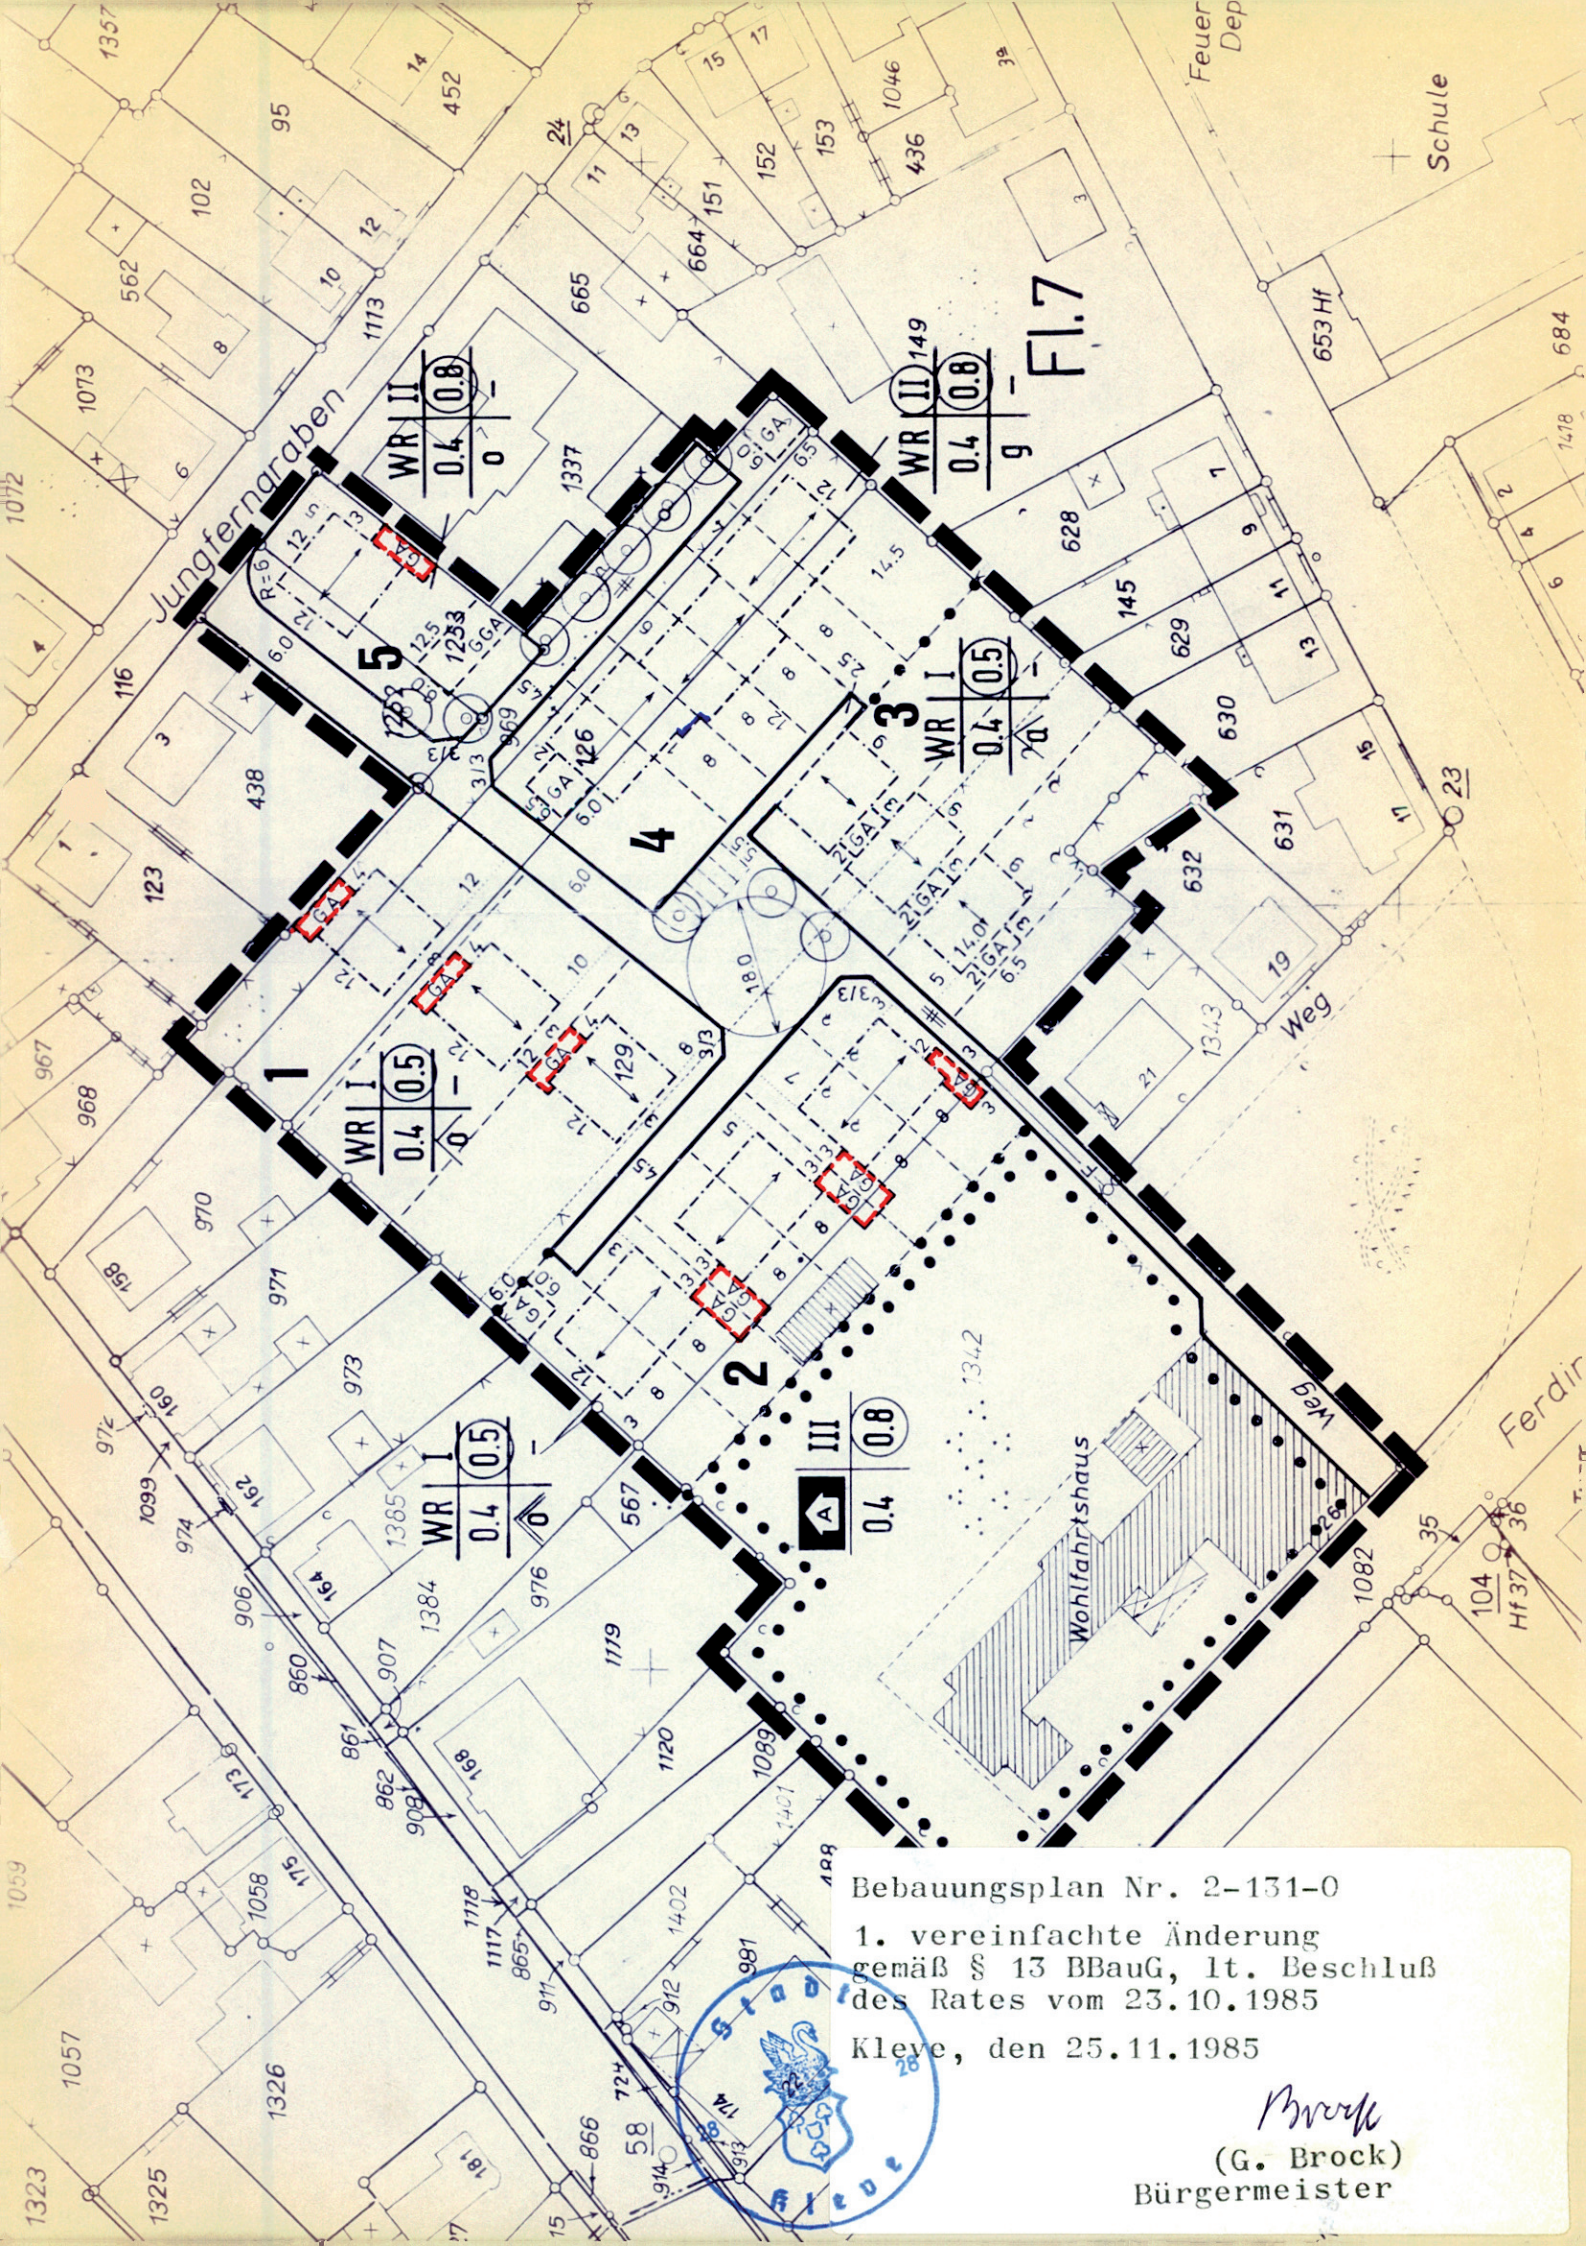

Bebauungsplan Nr. 2-131-0

1. vereinfachte Änderung
gemäß § 13 BBauG, lt. Beschluß
des Rates vom 23.10.1985

Kleye, den 25.11.1985

Brock
(G. Brock)
Bürgermeister