



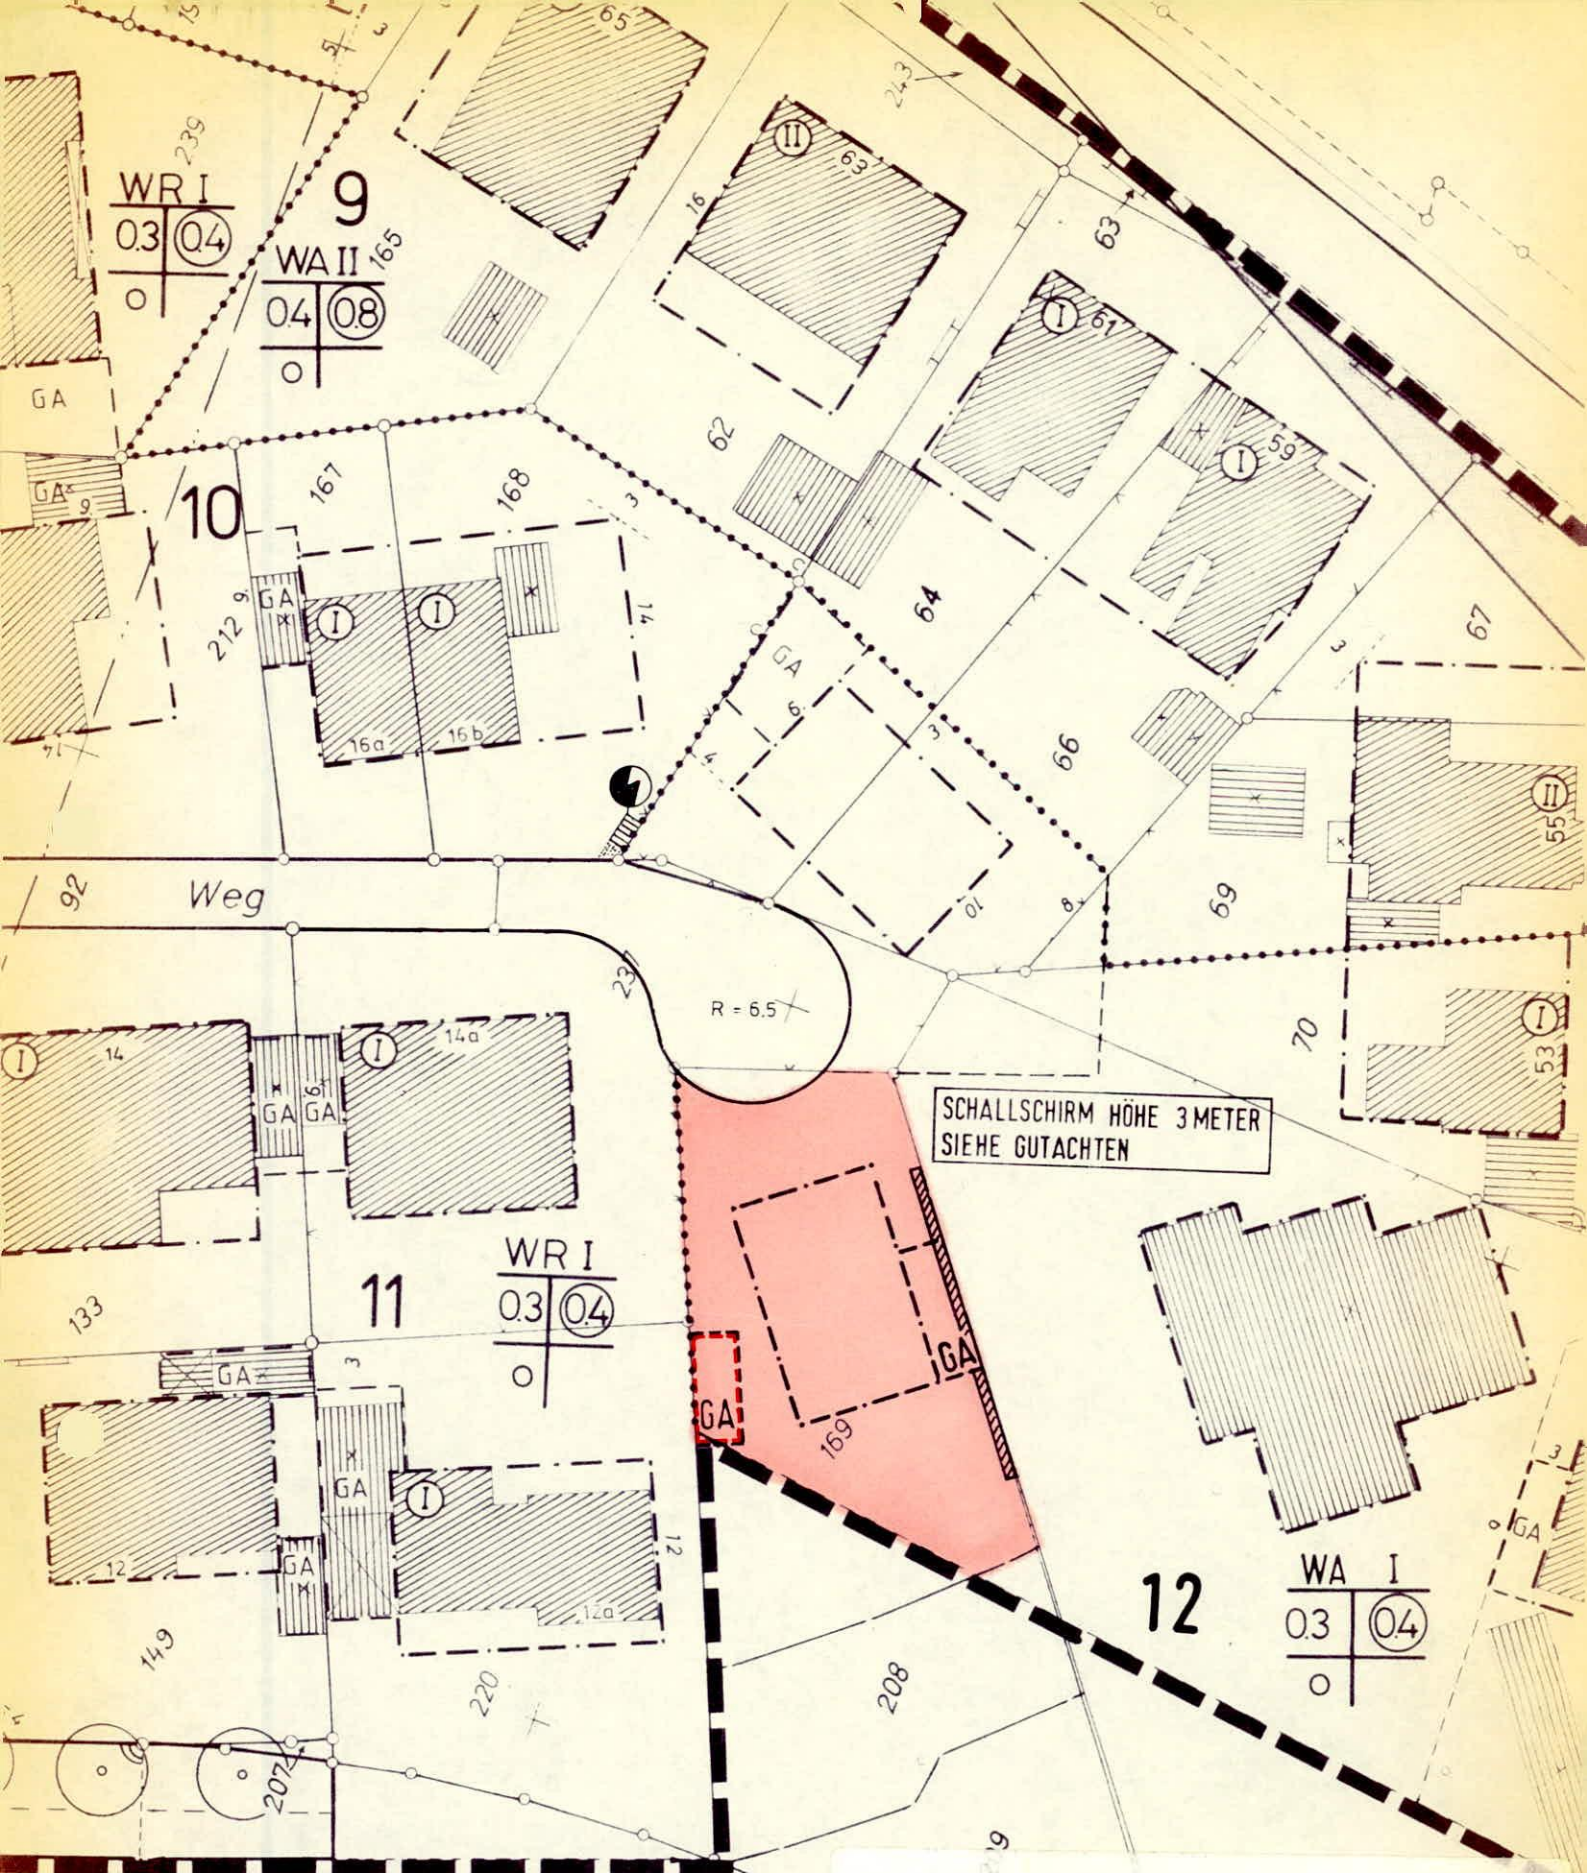

Bebauungsplan Nr. 3-016-0

1. vereinfachte Änderung
gemäß § 13 BauGB, lt. Beschluß
des Rates vom 23.09.87

Krefe, den 20.10.87

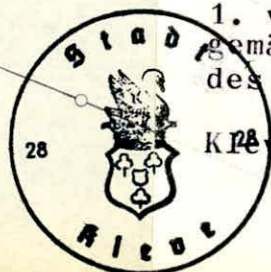

Mack
(G. Brock)
Bürgermeister